

PIANO REGOLATORE  
DELLA CITTÀ DI BELLINZONA

ESAME PRELIMINARE


VARIANTE

PIANO DEL PAESAGGIO  
PIANO DELLE ATTREZZATURE E EDIFICI D'INTERESSE PUBBLICO  
1:1000

AMPLIAMENTO ZONA ATTREZZATURE PUBBLICHE AP  
SERBATOIO CARASSO - VIA BALMETTA


LEGENDA

- Zona attrezzature pubbliche AP  
635. Serbatoio - Carasso
- Zona agricola

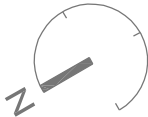

|                                              |                                       |                                         |                                    |
|----------------------------------------------|---------------------------------------|-----------------------------------------|------------------------------------|
| ESAME PRELIMINARE<br>DIPARTIMENTO TERRITORIO | ADOZIONE<br>CONSIGLIO COMUNALE        | PUBBLICAZIONE                           | APPROVAZIONE<br>CONSIGLIO DI STATO |
|                                              |                                       |                                         |                                    |
| UFFICIO COMUNALE<br>PIANIFICAZIONE           | PER IL MUNICIPIO :                    |                                         |                                    |
| Arch. Fabiola Nonella                        | IL SINDACO:<br>Avv. Brenno Martignoni | IL SEGRETARIO:<br>Lic. jur. Loris Zanni |                                    |
|                                              | 7 ottobre 2009                        |                                         |                                    |

SITUAZIONE ATTUALE

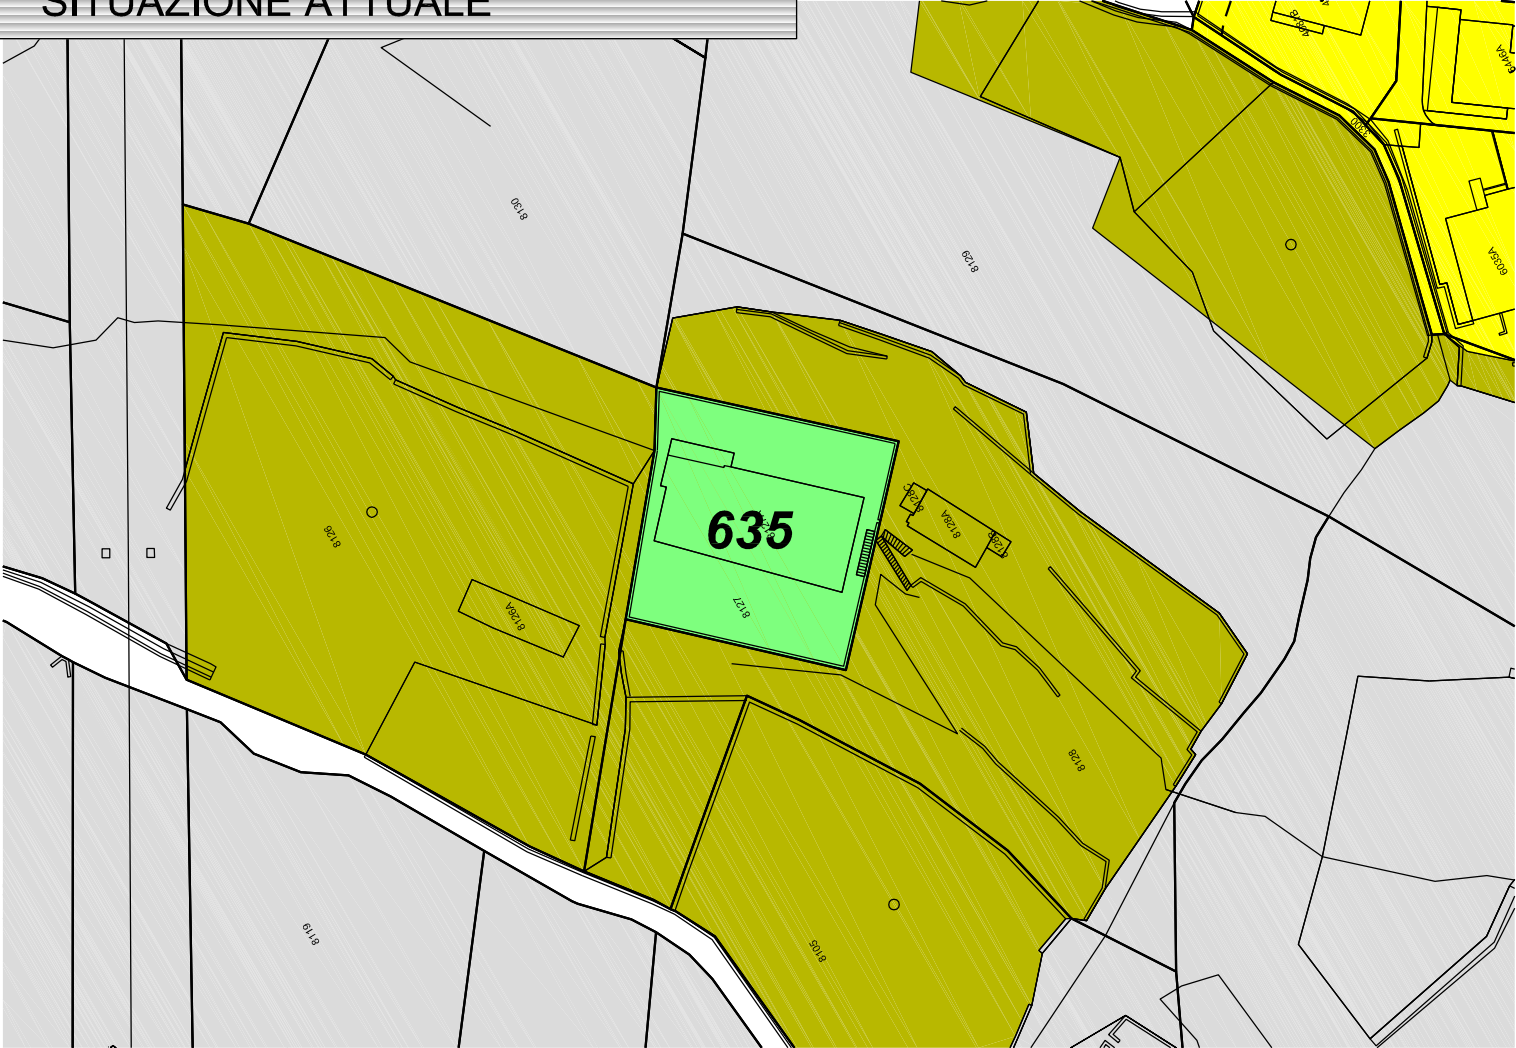

SITUAZIONE DI VARIANTE

