

PIANO REGOLATORE DELLA CITTÀ DI BELLINZONA

Atto di pubblicazione
 dal 03.06.2013 al 02.07.2013

VARIANTE PIANO DELLE ZONE, PIANO DELLE AP-EP E
 PIANO DEL TRAFFICO

MODIFICA EP 111 SCUOLA DELL'INFANZIA (SI) E AREA DI POSTEGGIO

VIA CANONICO GHIRINGHELLI

Situazione 1:2000

LEGENDA


-  IS = 0.8 Zona residenziale semi - intensiva C
-  Zona edifici pubblici EP
111 Scuola d'infanzia presso cimitero
-  Area di posteggio
-  Linea d'arretramento



ESAME PRELIMINARE DIPARTIMENTO TERRITORIO	ADOZIONE CONSIGLIO COMUNALE	PUBBLICAZIONE	APPROVAZIONE CONSIGLIO DI STATO
30.12.2010	25.03.2013	03.06.2013 - 02.07.2013	

DTM PIANIFICATRICE (art. 6 LST)	PER IL MUNICIPIO :		
Fabiola Nonella Donadini	IL SINDACO: Mario Branda	IL SEGRETARIO: Loris Zanni	
	22 maggio 2013		

SITUAZIONE ATTUALE

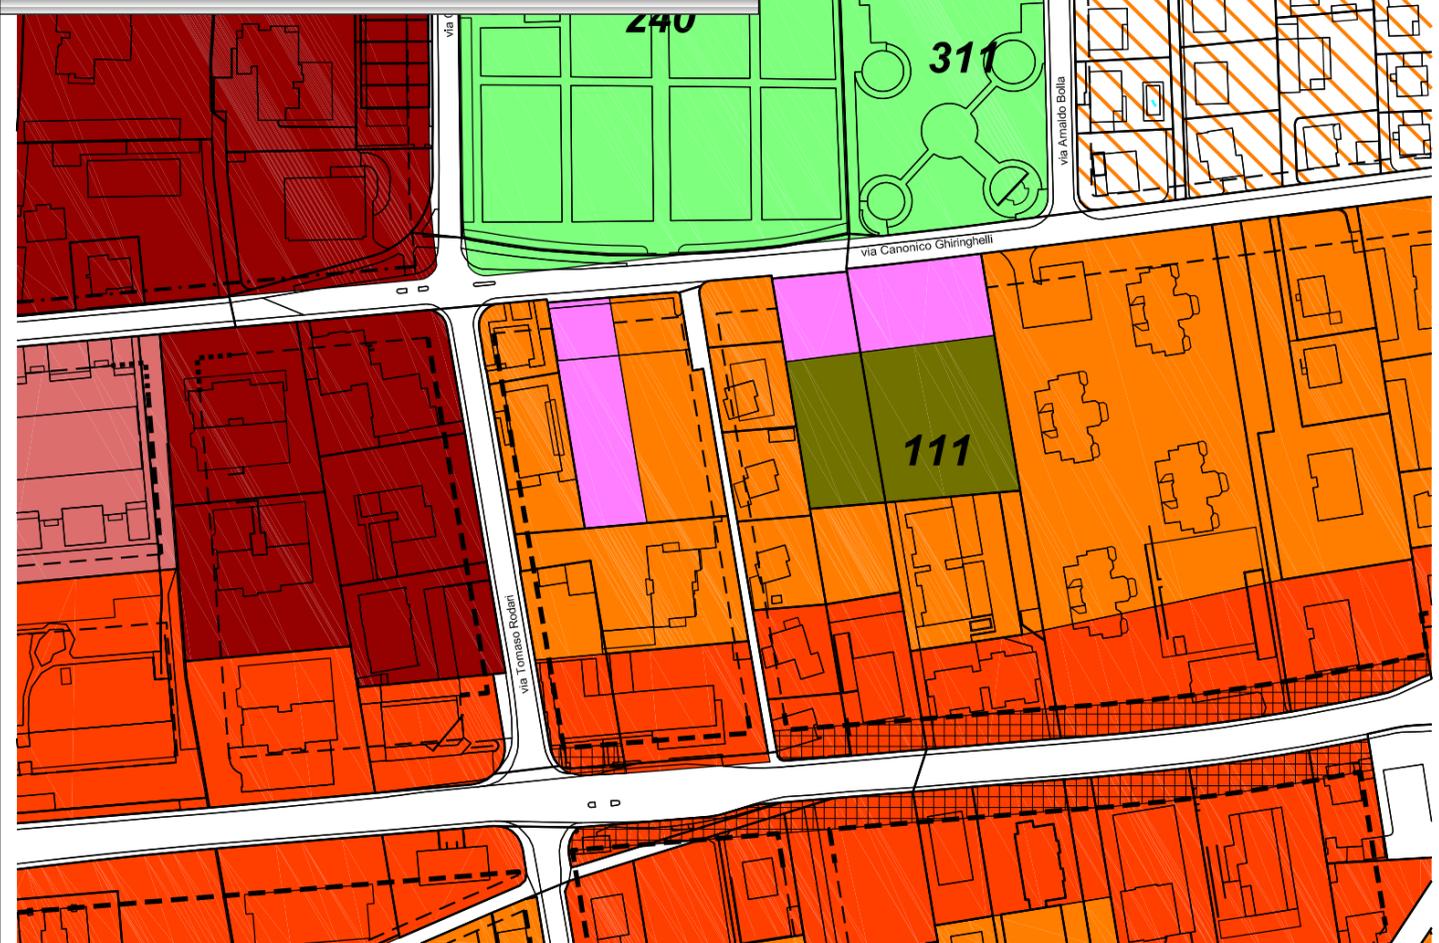

SITUAZIONE DI VARIANTE

