

PIANO REGOLATORE DELLA CITTÀ DI BELLINZONA





Atto di pubblicazione
 dal 03.06.2013 al 02.07.2013

VARIANTE PIANO DEL TRAFFICO E PIANO DEGLI EDIFICI
 E DELLE ATTREZZATURE PUBBLICHE

PIAZZA FONTANA - RAVECCHIA

Situazione 1:1000

Legenda


-  Area di posteggio
-  Strada di servizio
-  Zona attrezzature pubbliche AP - 338 Piazza Fontana
-  Posteggio sotterraneo P



ESAME PRELIMINARE DIPARTIMENTO TERRITORIO	ADOZIONE CONSIGLIO COMUNALE	PUBBLICAZIONE	APPROVAZIONE CONSIGLIO DI STATO
30.06.2008	25.03.2013	03.06.2013 - 02.07.2013	

DTM PIANIFICATRICE (art. 6 LST)	PER IL MUNICIPIO :		
Fabiola Nonella Donadini	IL SINDACO: Mario Branda	IL SEGRETARIO: Loris Zanni	
	22 maggio 2013		

SITUAZIONE ATTUALE

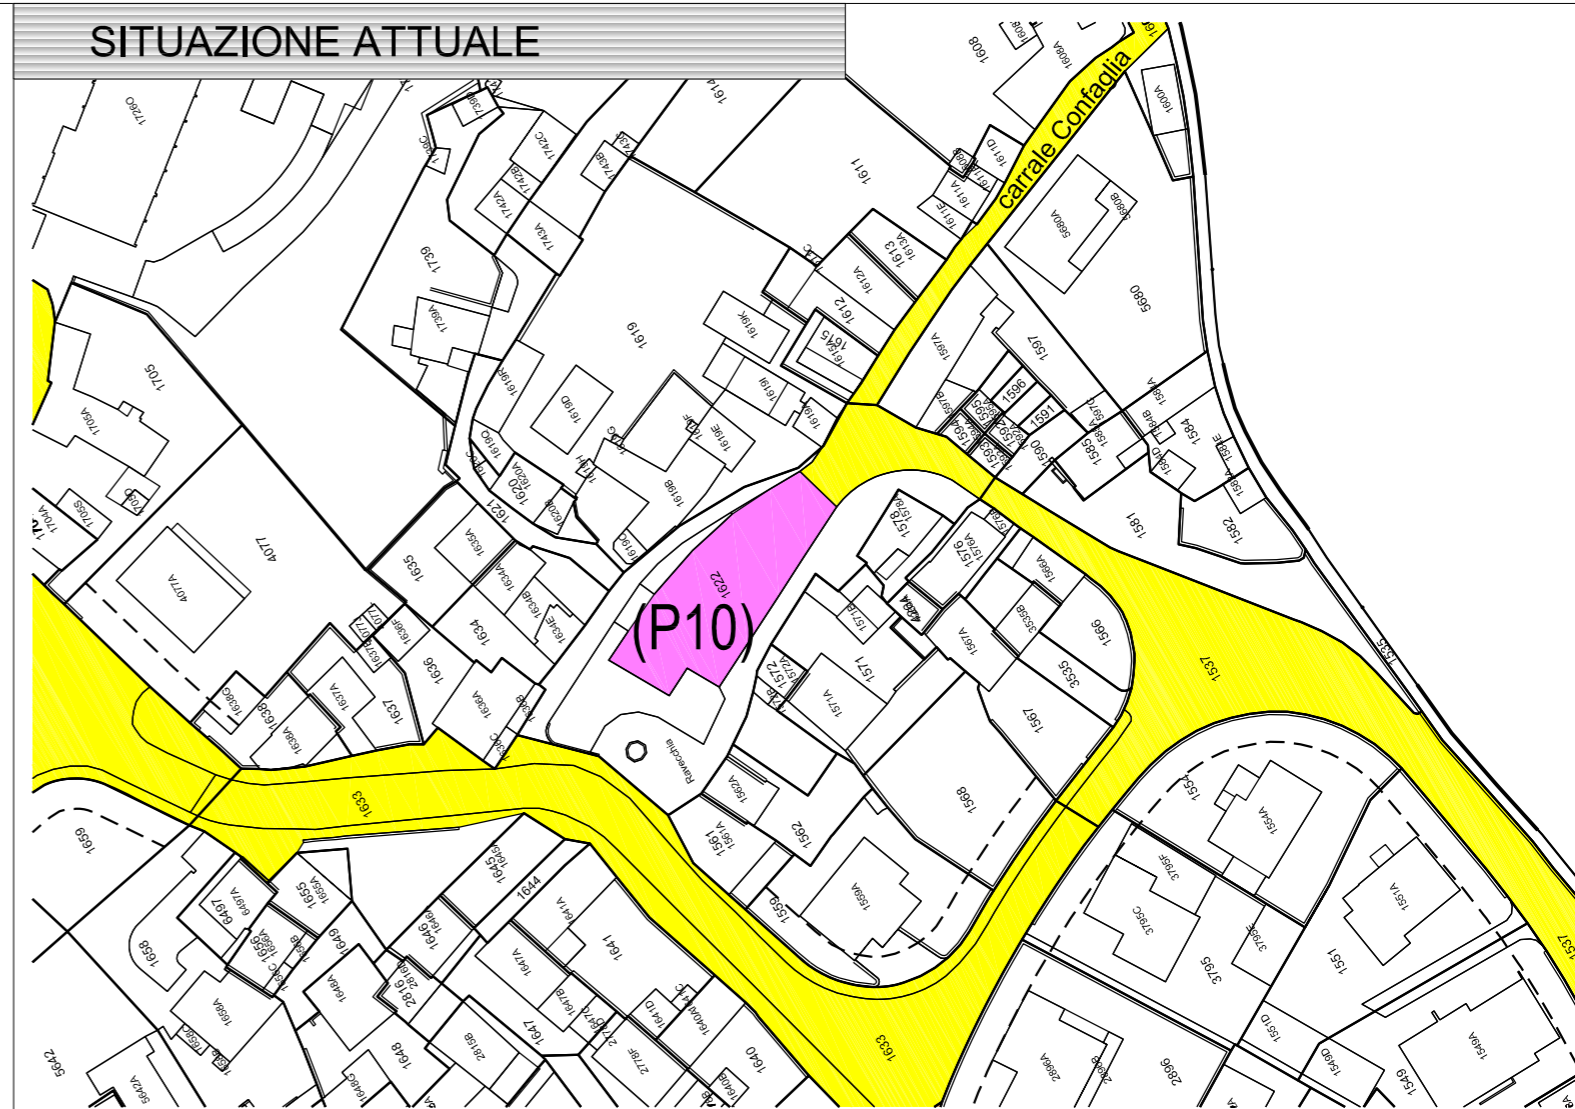

SITUAZIONE DI VARIANTE

