

PIANO REGOLATORE
DELLA CITTÀ DI BELLINZONA

Atto di pubblicazione
dal 03.06.2013 al 02.07.2013

VARIANTE PIANO DELLE ZONE E PIANO DEL TRAFFICO

NUOVA STRADA DI SERVIZIO - LOCALITÀ VILLETTE

Situazione 1:1000

LEGENDA - PZ


- IS = 0.4 Zona residenziale estensiva E
- Zona di pianificazione comunale
- Linea d'arretramento

LEGENDA - PT


- Strada di servizio
- Pedonale e/o ciclabile

ESAME PRELIMINARE DIPARTIMENTO TERRITORIO	ADOZIONE CONSIGLIO COMUNALE	PUBBLICAZIONE	APPROVAZIONE CONSIGLIO DI STATO
30.12.2010	25.03.2013	03.06.2013 - 02.07.2013	
DTM PIANIFICATRICE (art. 6 LST)	PER IL MUNICIPIO :		
Fabiola Nonella Donadini	IL SINDACO: Mario Branda	IL SEGRETARIO: Loris Zanni	
	22 maggio 2013		


SITUAZIONE ATTUALE - PZ

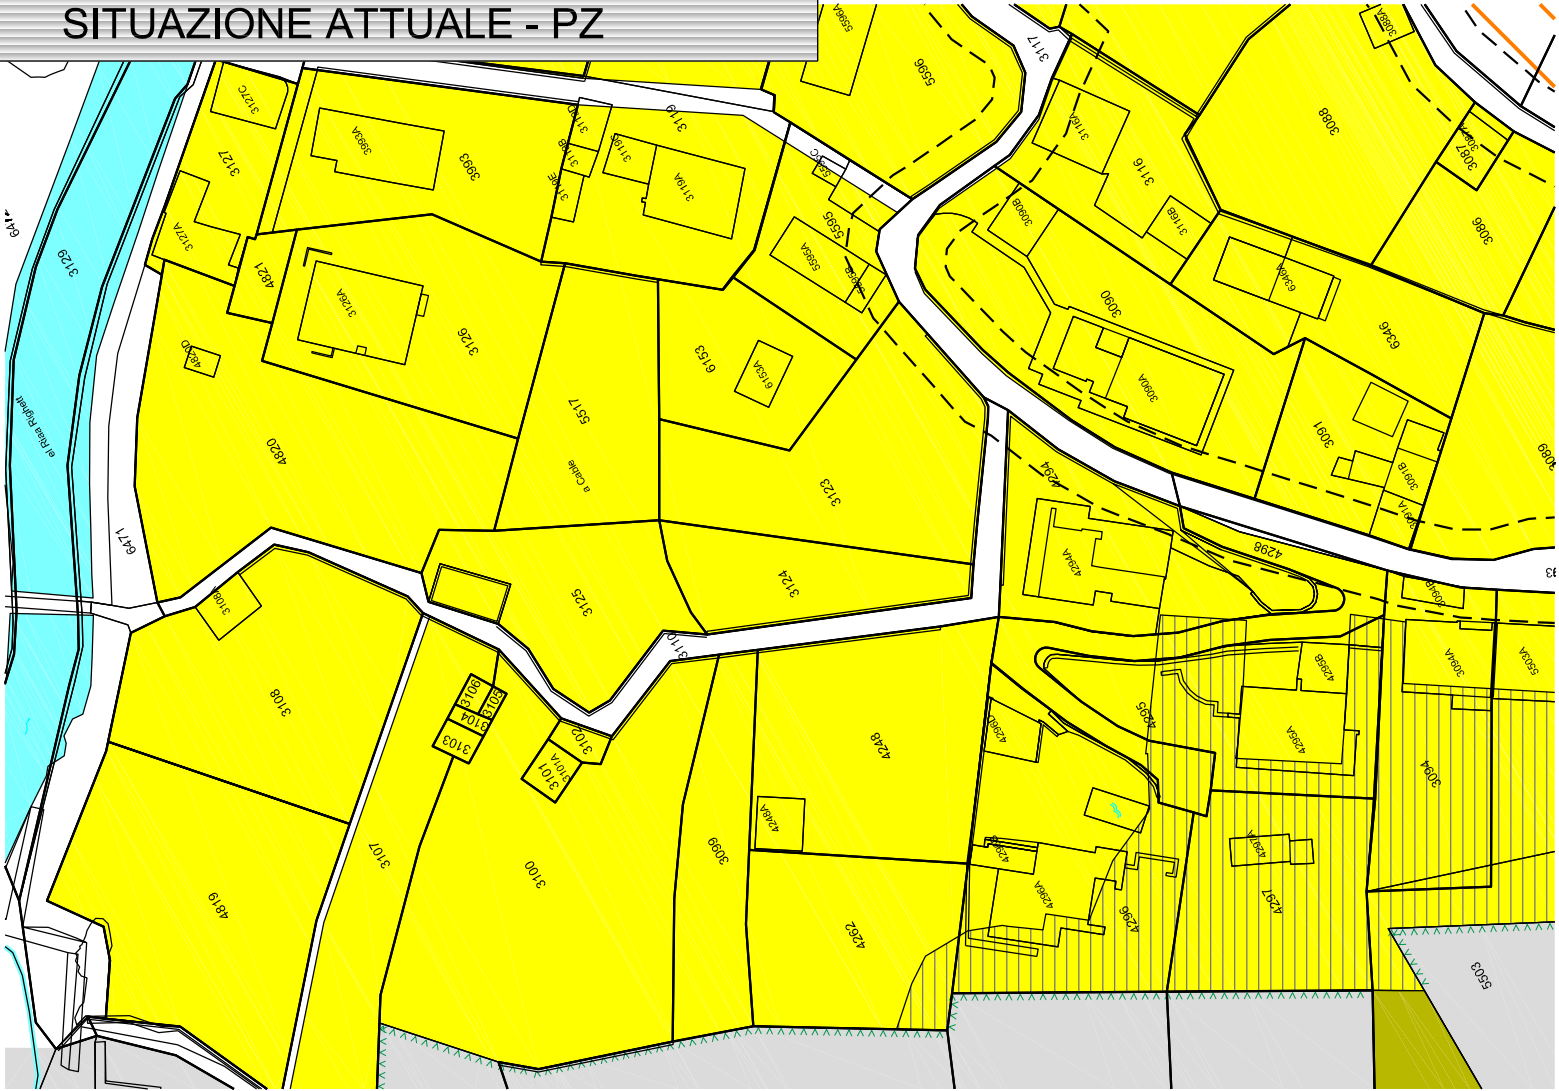

SITUAZIONE DI VARIANTE - PZ

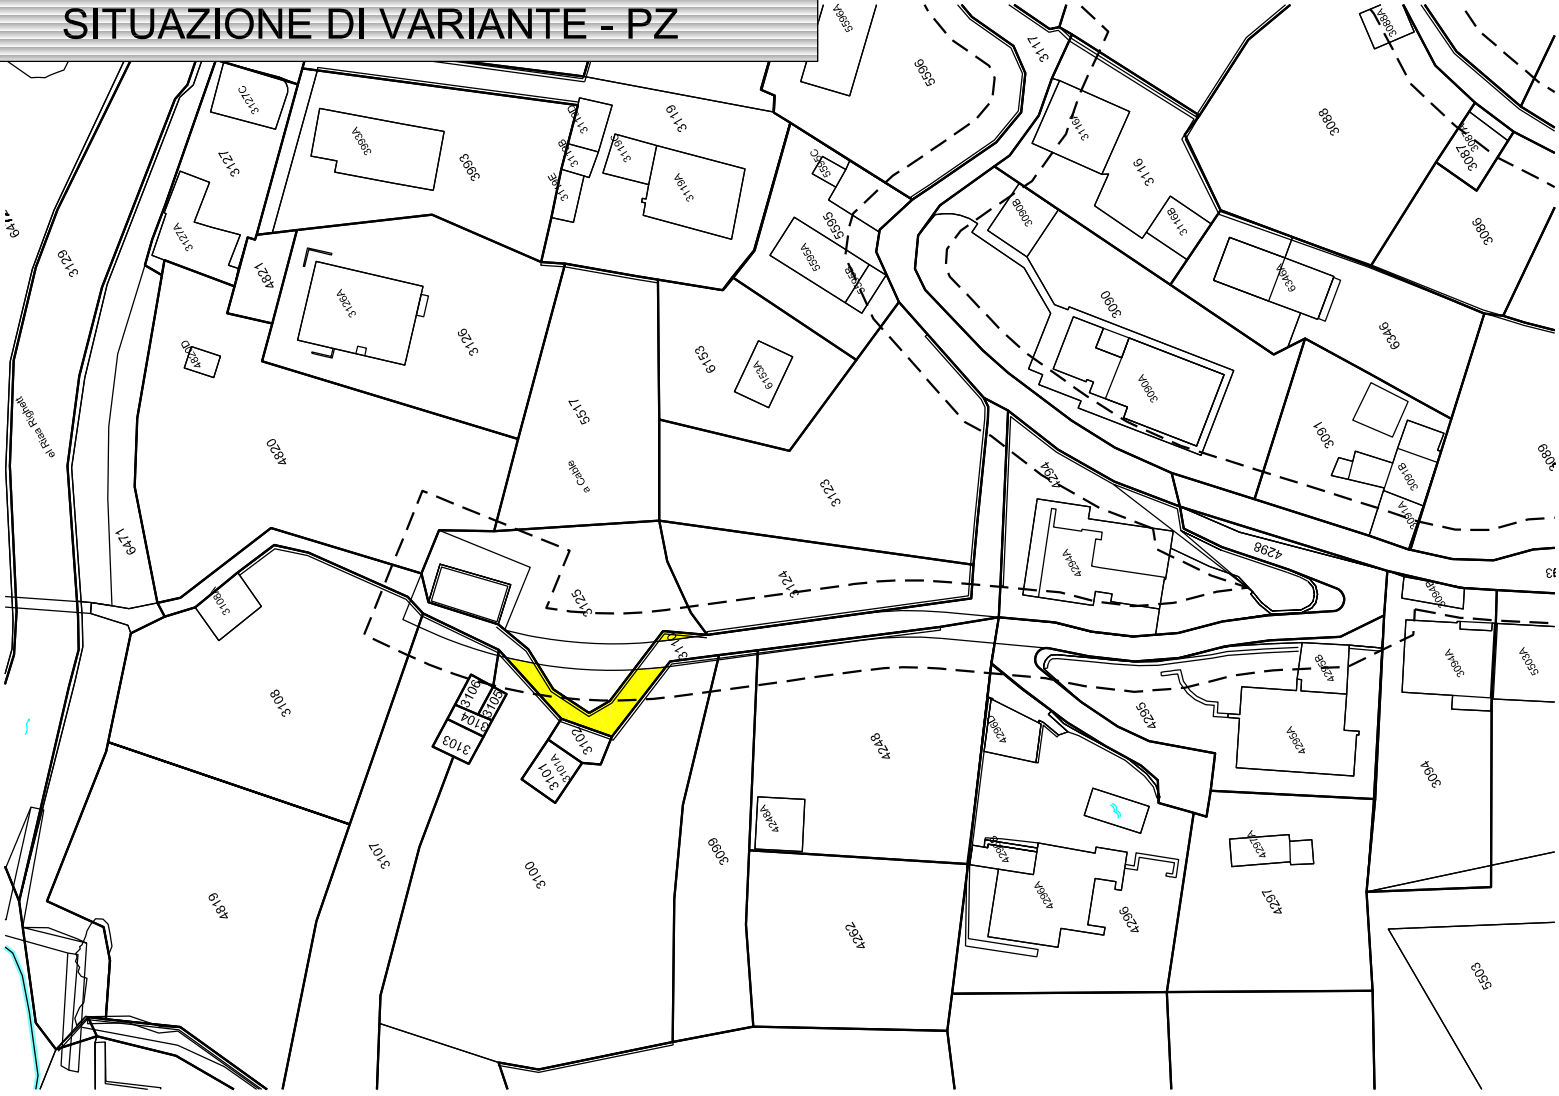

SITUAZIONE ATTUALE - PT

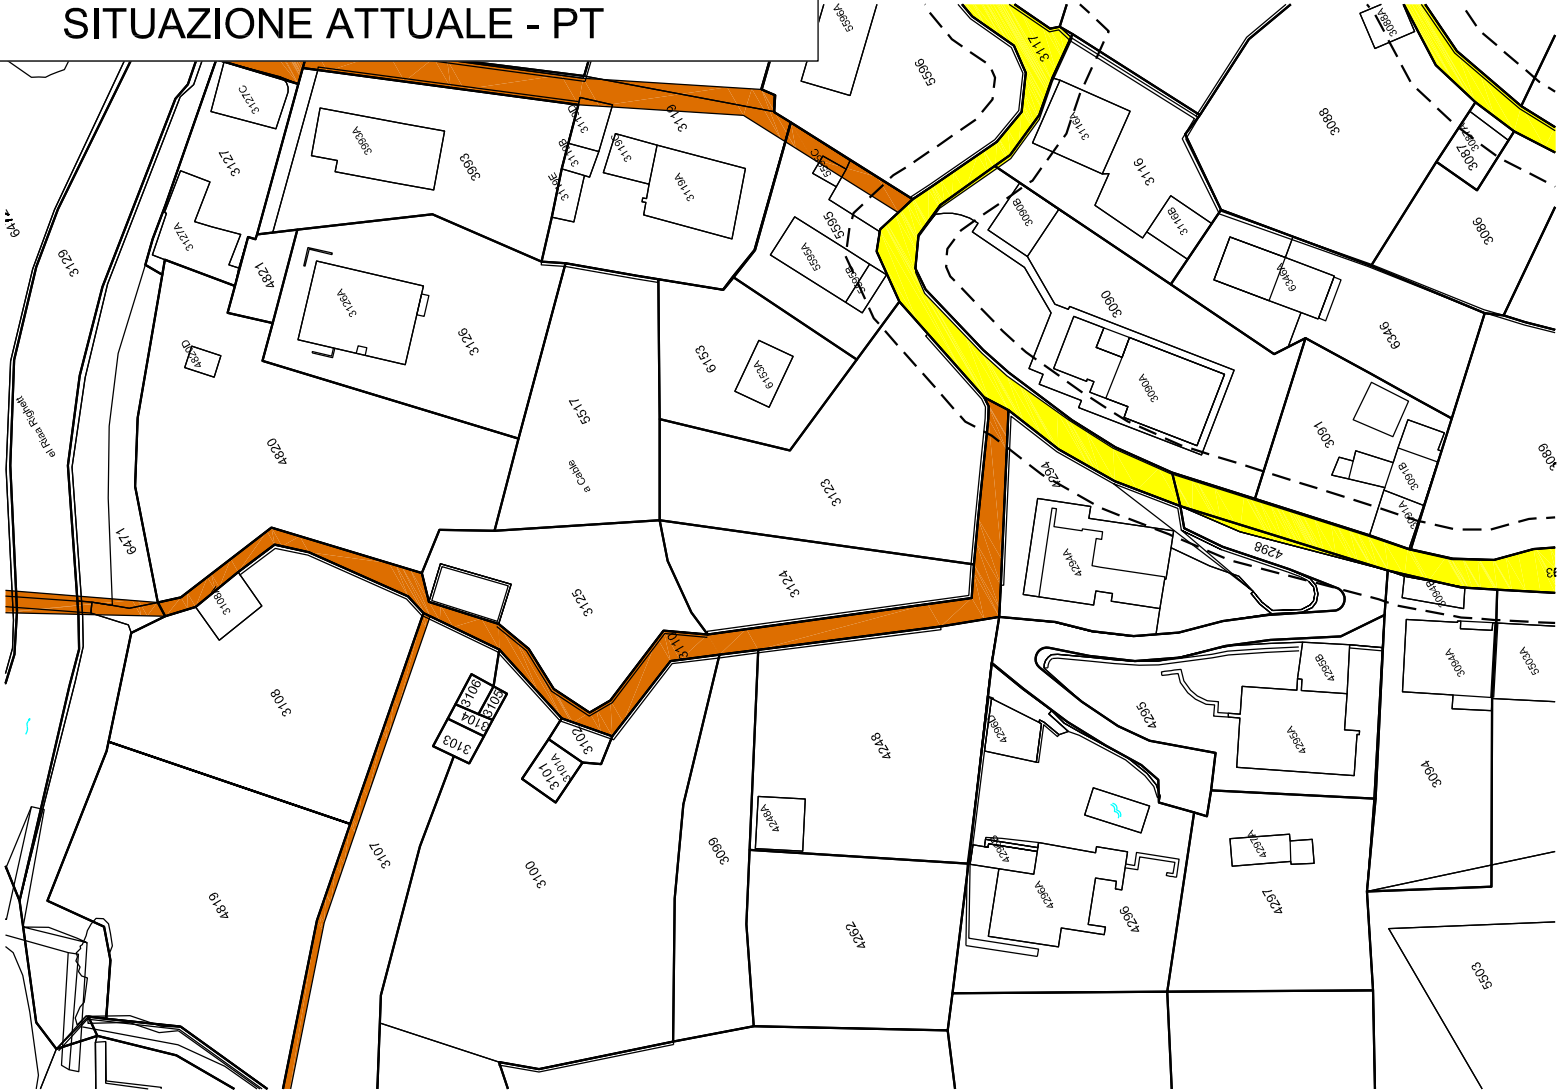

SITUAZIONE DI VARIANTE - PT

