

PIANO REGOLATORE DELLA CITTÀ DI BELLINZONA

Atto di pubblicazione
dal 03.06.2013 al 02.07.2013

VARIANTE PIANO DELLE ZONE E PIANO DEL TRAFFICO

**ADEGUAMENTI PIAZZE DI GIRO LUNGO LA PISTA CICLABILE
TRA VIA MONTE GAGGIO E VIA VALLONE
E STRALCIO AREE DI POSTEGGIO**


Situazione 1:1000

LEGENDA


	IS = 0.8	Zona residenziale semi - intensiva	C
		Strada di servizio	
		Pedonale e/o ciclabile	
		Area di posteggio	
		Linea d'arretramento	

ESAME PRELIMINARE DIPARTIMENTO TERRITORIO	ADOZIONE CONSIGLIO COMUNALE	PUBBLICAZIONE	APPROVAZIONE CONSIGLIO DI STATO
30.12.2010	25.03.2013	03.06.2013 - 02.07.2013	

DTM PIANIFICATRICE (art. 6 LST)	PER IL MUNICIPIO :		
Fabiola Nonella Donadini	IL SINDACO: Mario Branda	IL SEGRETARIO: Loris Zanni	
	22 maggio 2013		

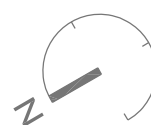

SITUAZIONE ATTUALE

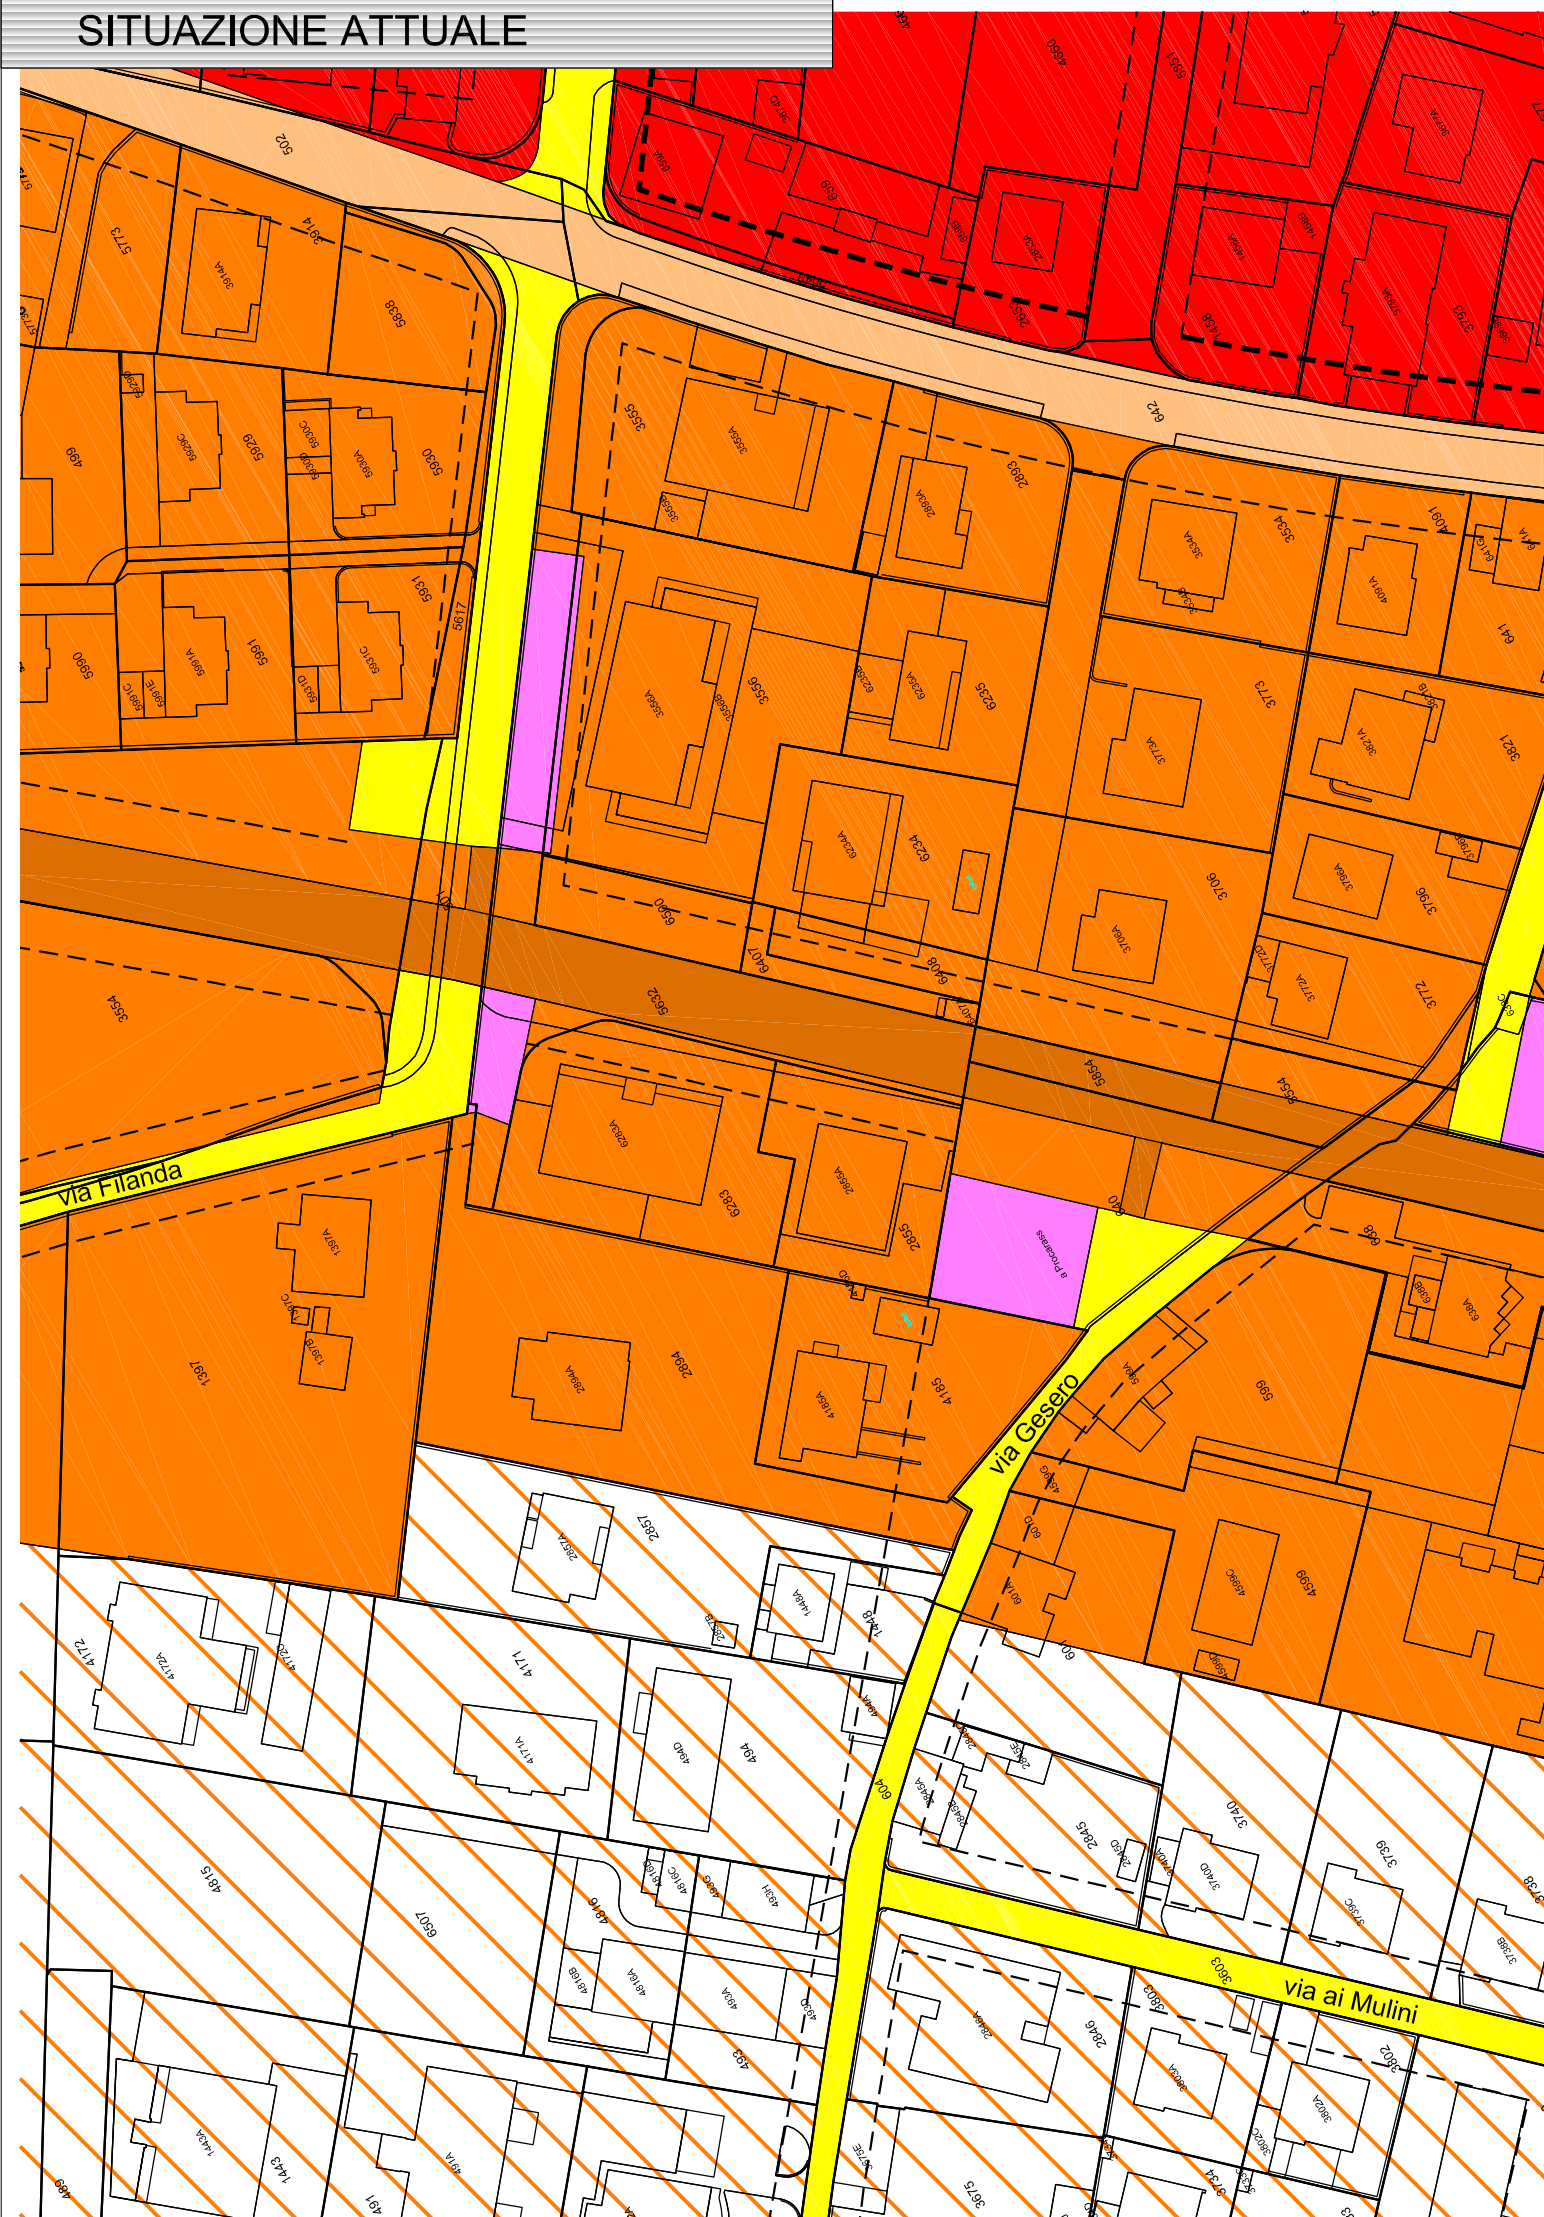

SITUAZIONE DI VARIANTE

