

PIANO REGOLATORE DELLA CITTÀ DI BELLINZONA

Atto di pubblicazione
dal 03.06.2013 al 02.07.2013


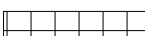
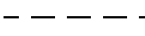


VARIANTE PIANO DELLE ZONE E PIANO DEL TRAFFICO

**MODIFICA DELLA LINEA DI COSTRUZIONE LUNGO VIA G. MOTTA
E STRALCIO DEL VINCOLO D'ARREDO**

VIALE G. MOTTA - VIA M. CRENONE


Situazione 1:2000

LEGENDA

-  Volumetria vincolata
-  Area privata soggetta a vincolo d'arredo
-  Linea d'arretramento
-  Linea di costruzione con contiguità ammessa
-  Linea di costruzione con obbligo di contiguità

ESAME PRELIMINARE DIPARTIMENTO TERRITORIO	ADOZIONE CONSIGLIO COMUNALE	PUBBLICAZIONE	APPROVAZIONE CONSIGLIO DI STATO
30.12.2010	25.03.2013	03.06.2013 - 02.07.2013	
DTM PIANIFICATRICE (art. 6 LST)	PER IL MUNICIPIO :		
Fabiola Nonella Donadini	IL SINDACO: Mario Branda	IL SEGRETARIO: Loris Zanni	
	22 maggio 2013		

SITUAZIONE ATTUALE

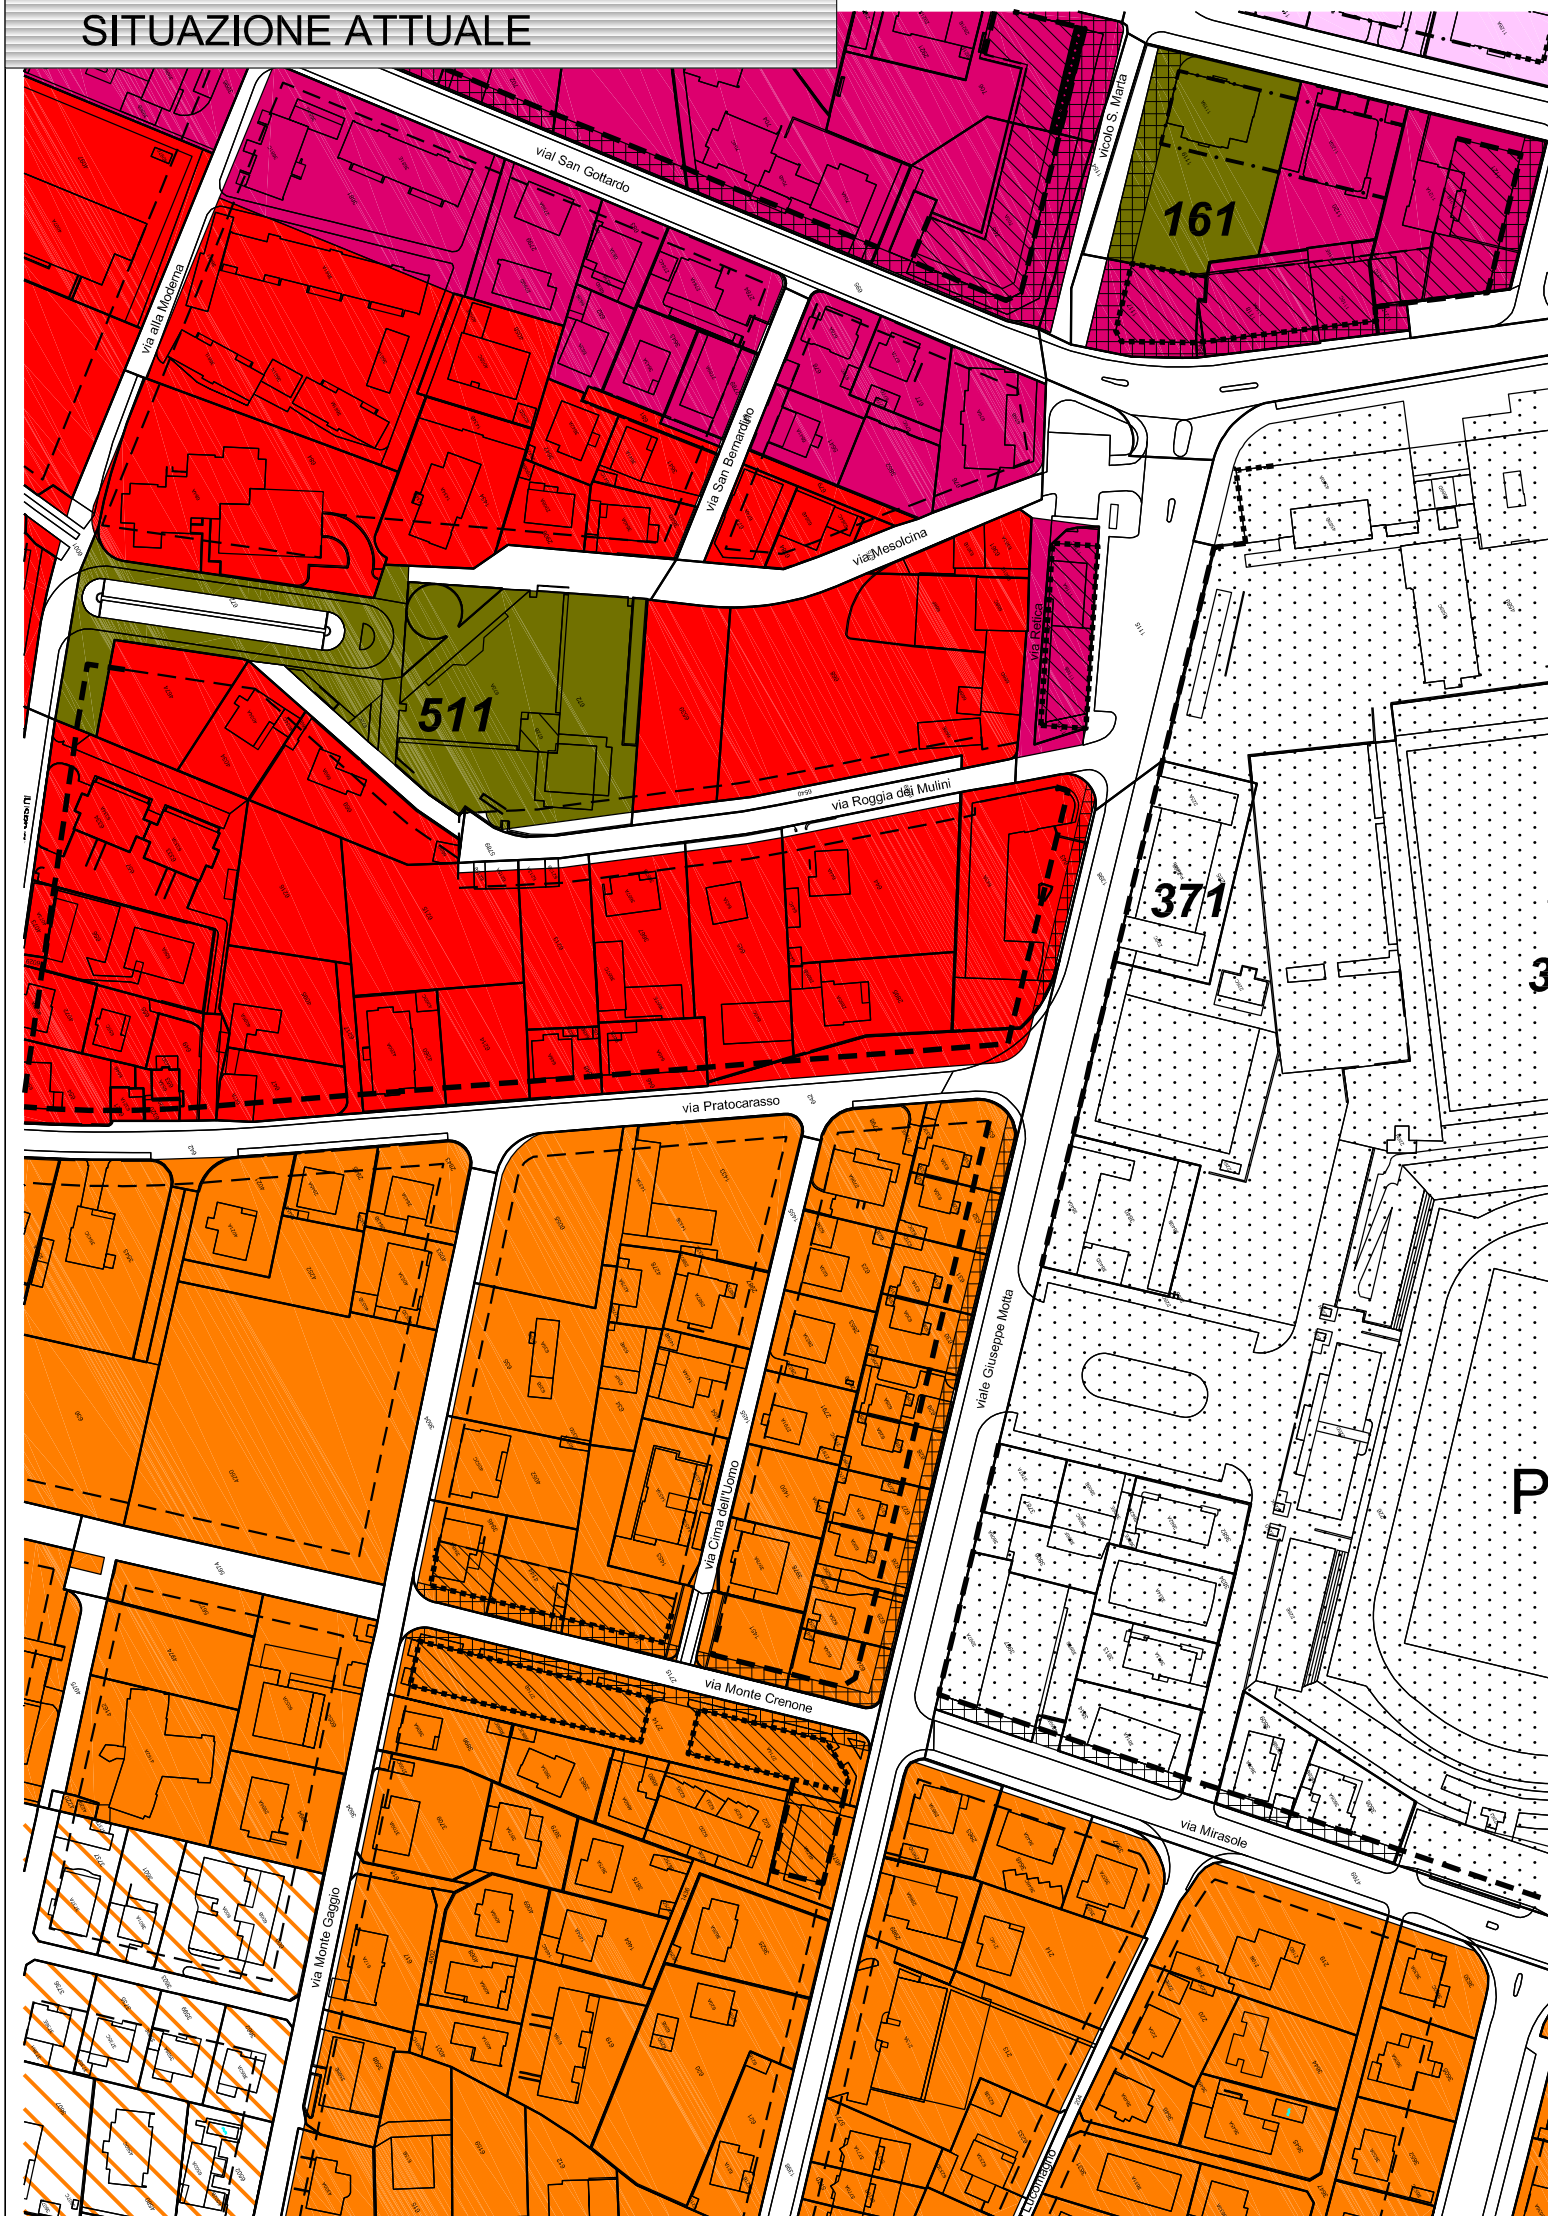

SITUAZIONE DI VARIANTE

