

DELLA CITTÀ DI BELLINZONA

Atto di pubblicazione
 dal 03.06.2013 al 02.07.2013


VARIANTE PIANO DEGLI EDIFICI E DELLE ATTREZZATURE
 PUBBLICHE

EP 383 - PALAZZETTO BASKET E CENTRI MULTIFUNZIONALI

Situazione 1:2000

Legenda


- Zona edifici pubblici EP
 383a Palazzetto Basket
 383b Centri multifunzionali
 384 Stabile Espo
- Zona attrezzature pubbliche AP

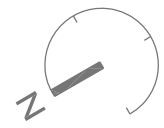

ESAME PRELIMINARE DIPARTIMENTO TERRITORIO	ADOZIONE CONSIGLIO COMUNALE	PUBBLICAZIONE	APPROVAZIONE CONSIGLIO DI STATO
lettera DT 29.09.2009	25.03.2013	03.06.2013 - 02.07.2013	

DTM PIANIFICATRICE (art. 6 LST)	PER IL MUNICIPIO :		
Fabiola Nonella Donadini	IL SINDACO: Mario Branda	IL SEGRETARIO: Loris Zanni	
	22 maggio 2013		

SITUAZIONE ATTUALE

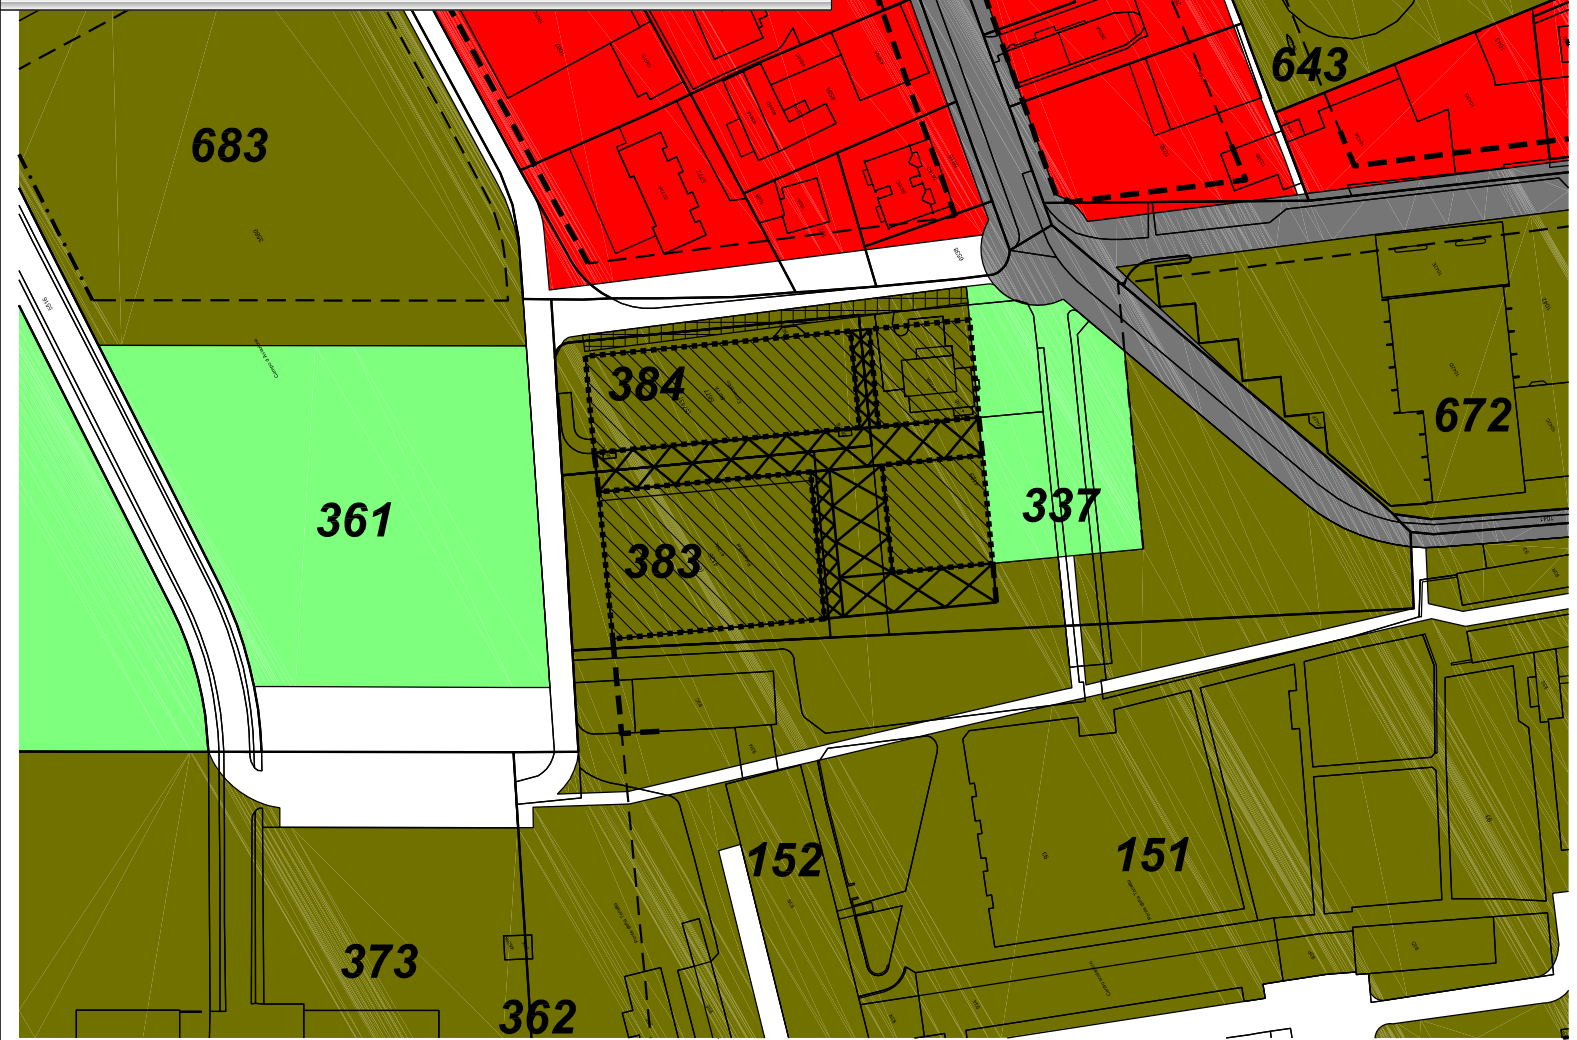

SITUAZIONE DI VARIANTE

