

PIANO REGOLATORE DELLA CITTÀ DI BELLINZONA


Atto di pubblicazione
 dal 03.06.2013 al 02.07.2013

VARIANTE PIANO CENTRO STORICO

PIAZZETTA M. DELLA VALLE

Situazione 1:1000


-  RICOSTRUZIONI O NUOVE COSTRUZIONI FUORI DAI COMPARTI EDIFICABILI SPECIALI (cfr. capo II norme d'attuazione)
-  Altezze (H) misurate dal filo superiore di gronda verso le strade
-  ml 12.50 (PT + 3)
-  AREE PRECLUSE ALL'EDIFICAZIONE (cfr. capo IV - Norme d'attuazione)
-  ALLINEAMENTO OBBLIGATORIO DELLE NUOVE COSTRUZIONI

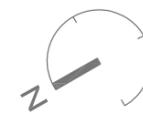

ESAME PRELIMINARE DIPARTIMENTO TERRITORIO	ADOZIONE CONSIGLIO COMUNALE	PUBBLICAZIONE	APPROVAZIONE CONSIGLIO DI STATO
ricorso no. 28, ris. no. 8029 del 31.12.1985	25.03.2013	03.06.2013 - 02.07.2013	

DTM PIANIFICATRICE (art. 6 LST)	PER IL MUNICIPIO :		
Fabiola Nonella Donadini	IL SINDACO: Mario Branda	IL SEGRETARIO: Loris Zanni	
	22 maggio 2013		

SITUAZIONE SOSPESA NEL 1984

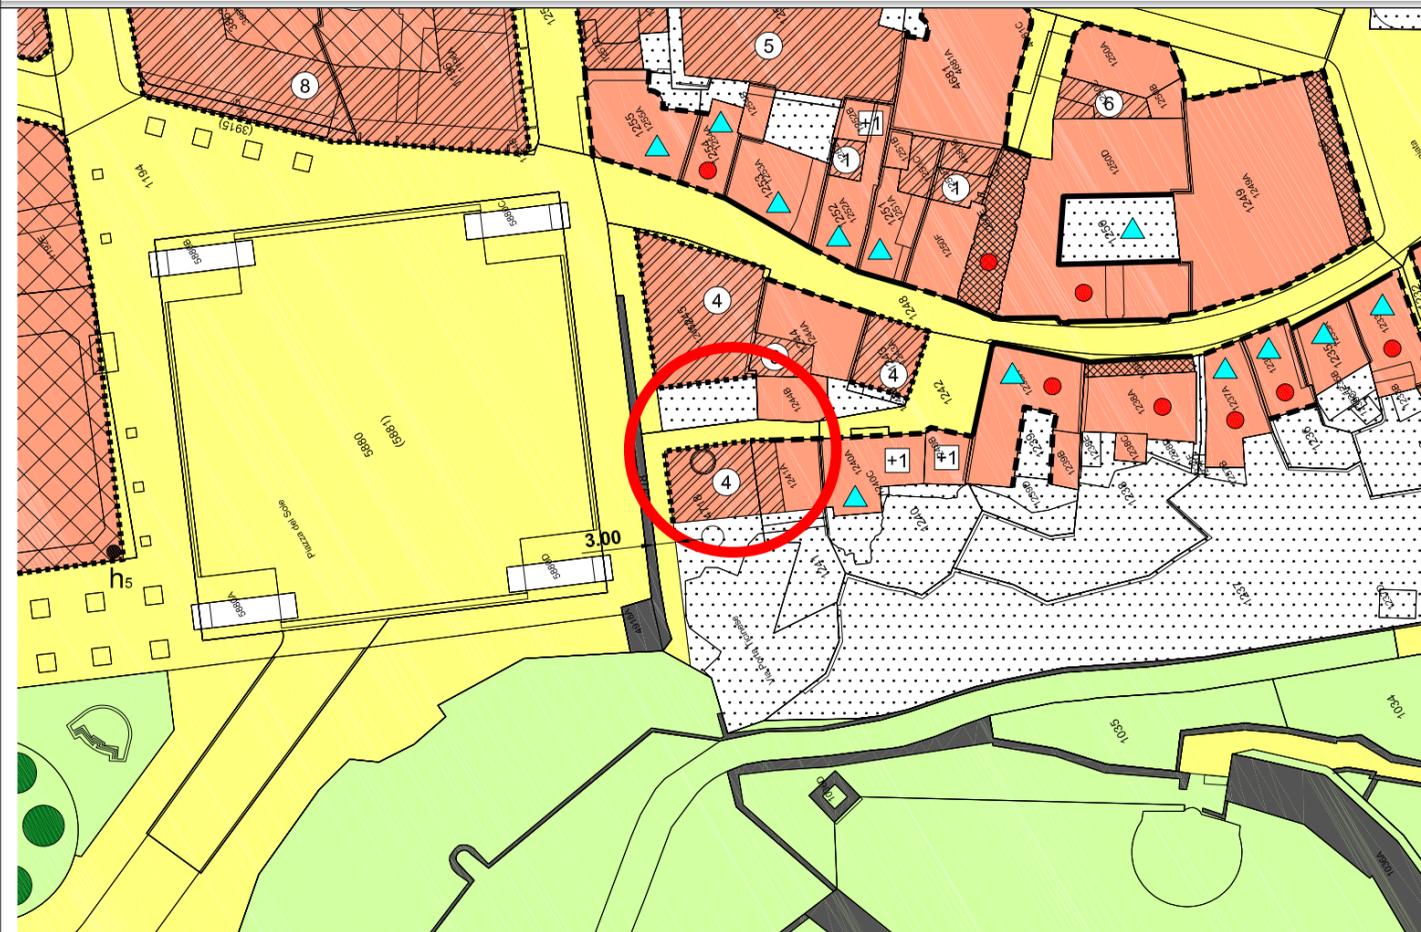

SITUAZIONE CORRISPONDENTE ALLA PROPOSTA SCATURITA NELL'AMBITO DELLA PROCEDURA RICORSUALE

