

PIANO REGOLATORE DELLA CITTÀ DI BELLINZONA

Atto di pubblicazione
 dal 03.06.2013 al 02.07.2013

VARIANTE PIANO DELLE ZONE

STRALCIO RICOMPOSIZIONE PARTICELLARE

VIA SAN GOTTARDO

Situazione 1:2000

LEGENDA


 Aree soggette a ricomposizione particellare

ESAME PRELIMINARE DIPARTIMENTO TERRITORIO	ADOZIONE CONSIGLIO COMUNALE	PUBBLICAZIONE	APPROVAZIONE CONSIGLIO DI STATO
	25.03.2013	03.06.2013 - 02.07.2013	

DTM PIANIFICATRICE (art. 6 LST)	PER IL MUNICIPIO :		
Fabiola Nonella Donadini	IL SINDACO: Mario Branda	IL SEGRETARIO: Loris Zanni	
	22 maggio 2013		



SITUAZIONE ATTUALE

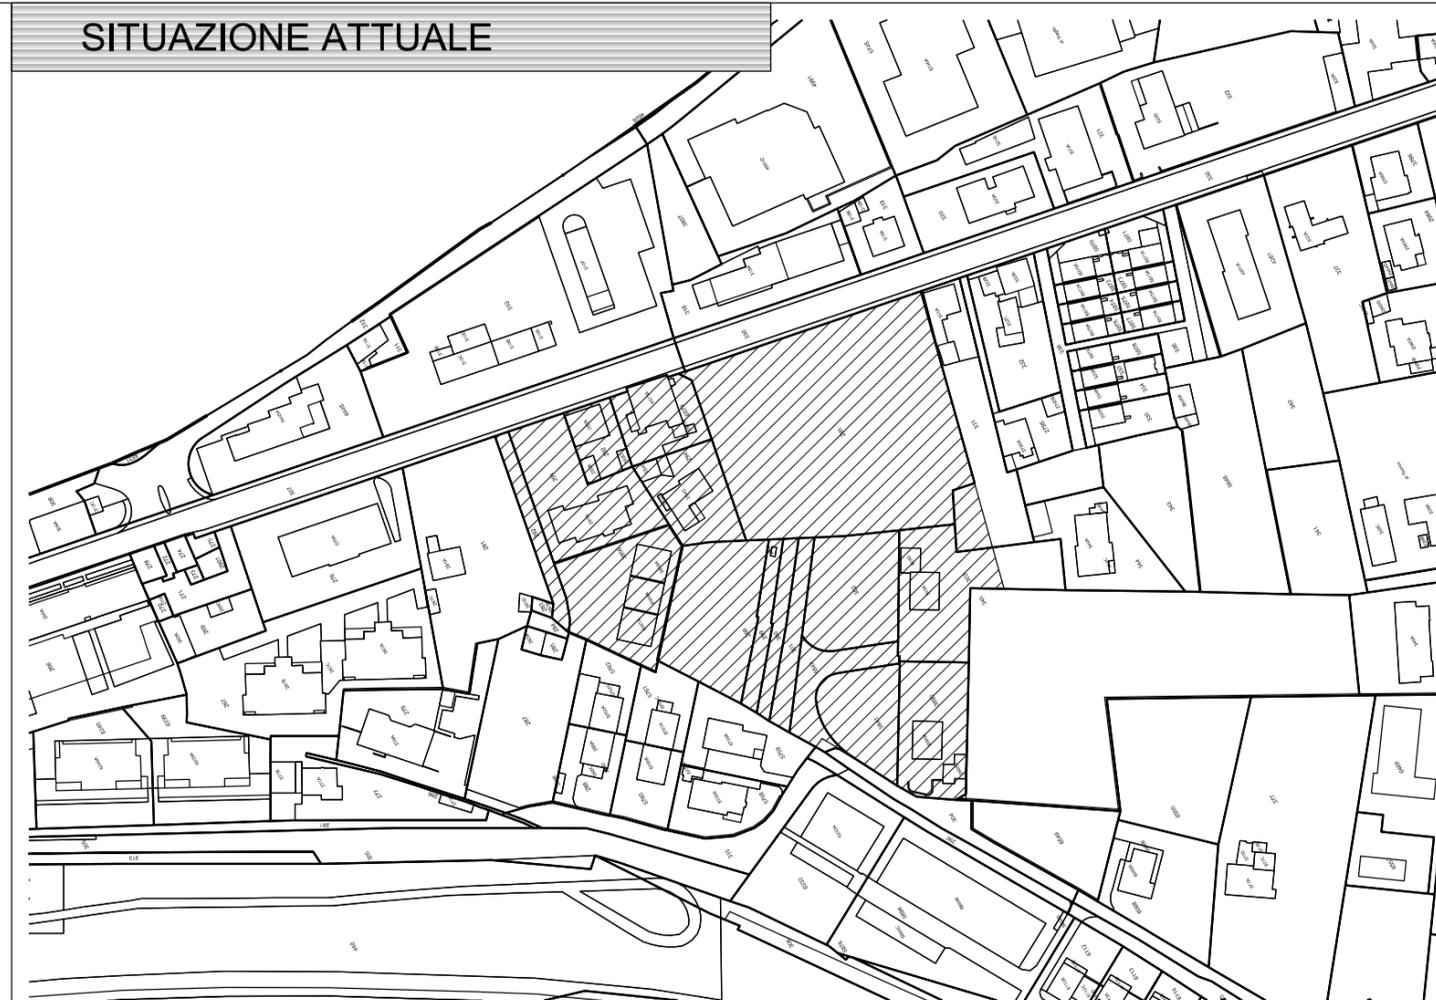

SITUAZIONE DI VARIANTE

