


AREE CON POSSIBILITÀ DI  
PIANO DI QUARTIERE FACOLTATIVO (art. 11)

Mappali 190 - 191 - 480 , Località Galbisio

1:1000

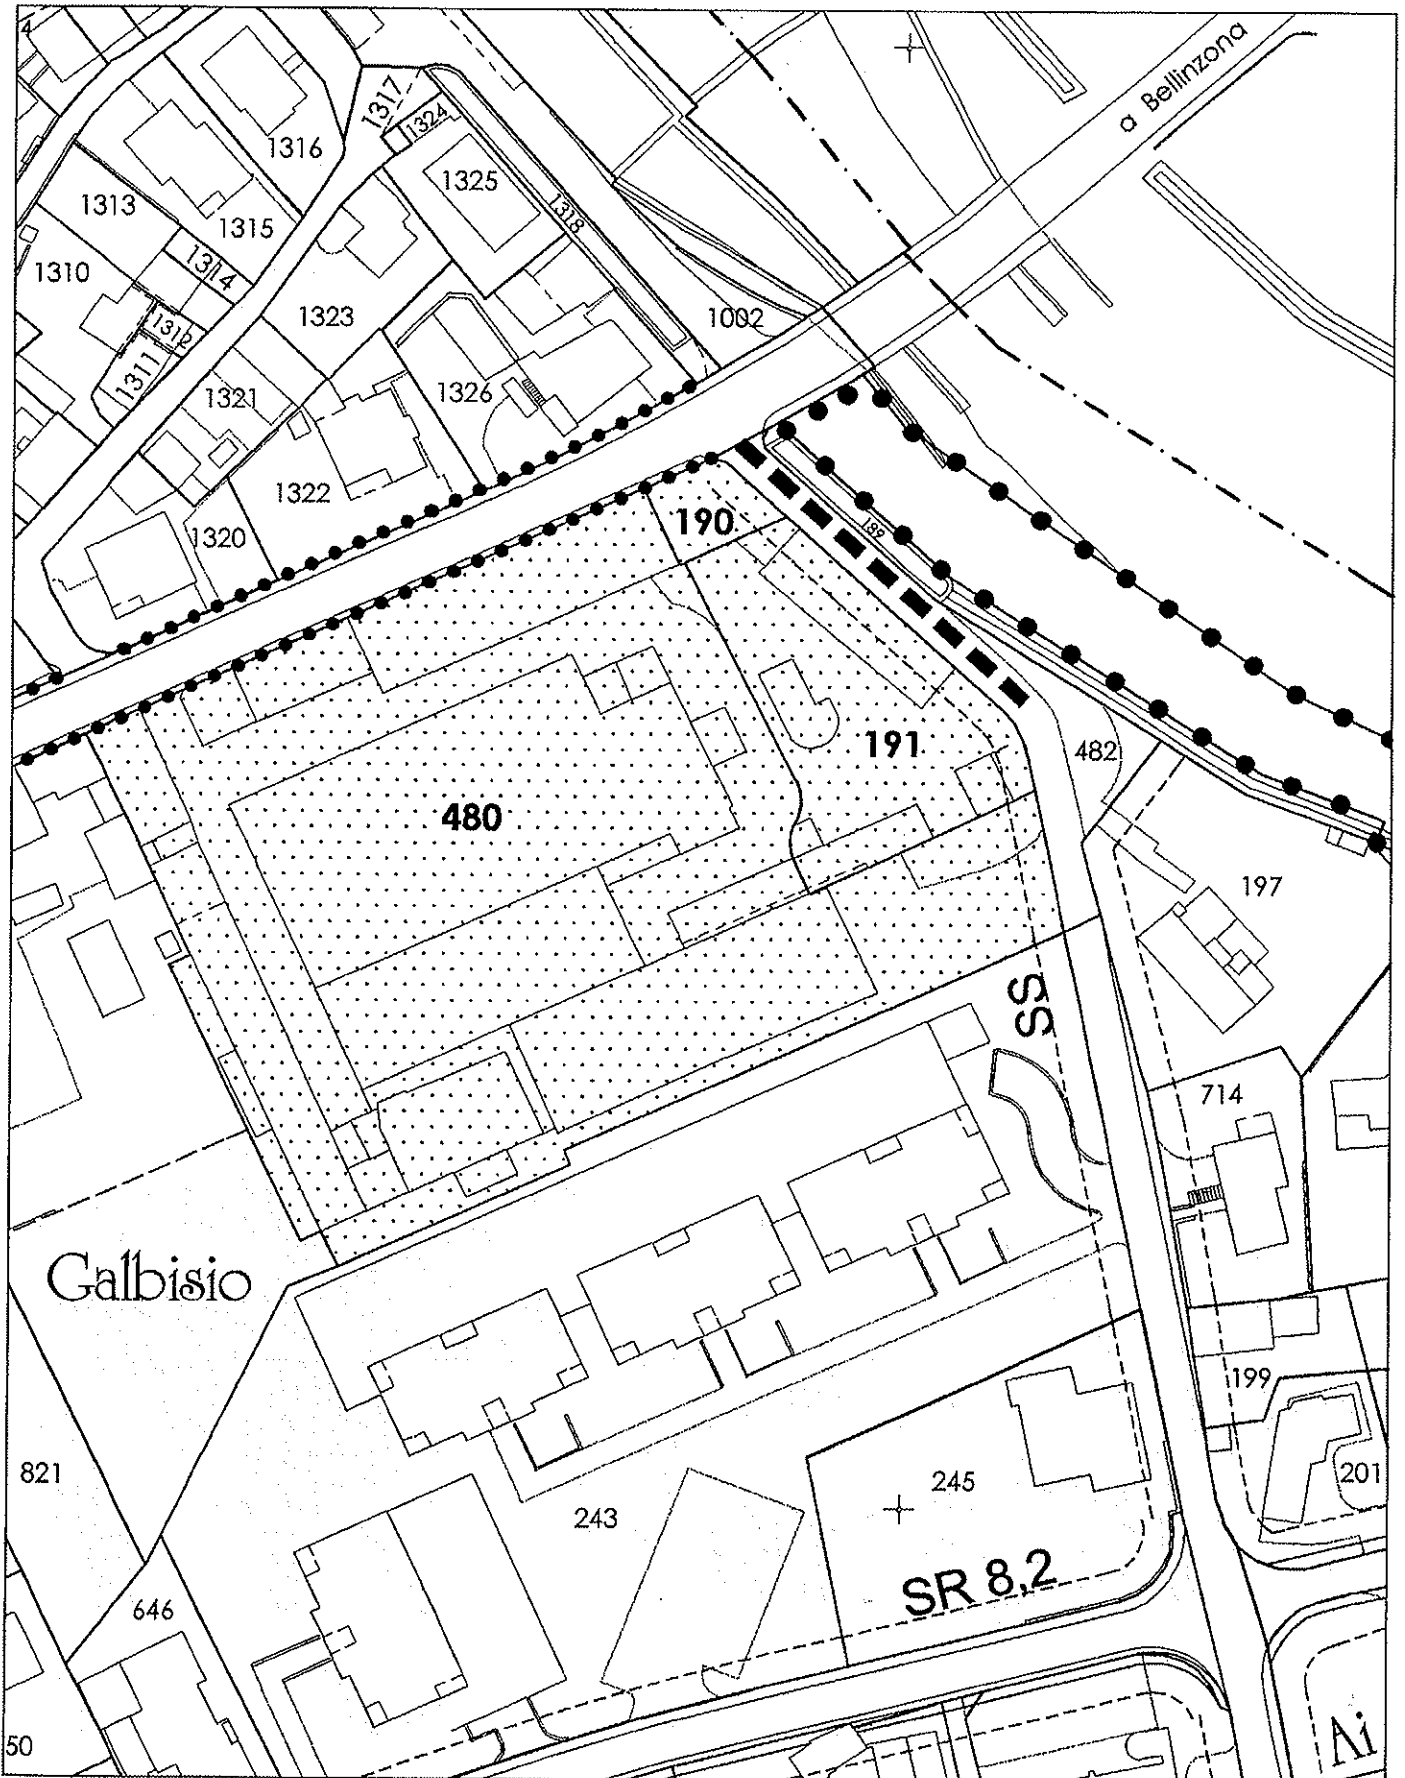

AREE CON POSSIBILITÀ DI  
PIANO DI QUARTIERE FACOLTATIVO

(art. 11)

1:1000

Mappali 368 - 501 , Località Fortino

