


**LAVORAZIONI PREVISTE:**

- Scarifica del pacchetto esistente della pavimentazione
- Posa delle nuove caditoie con relativi allacciamenti alla canalizzazione
- Realizzazione della nuova fontana a spuzzi
- Posa del misto granulare, posa delle nuove delimitazioni
- Sistemazione degli accessi esistenti
- Posa della nuova pavimentazione in conglomerato bituminoso
- Posa della nuova pavimentazione pregleata

**Fase 10**

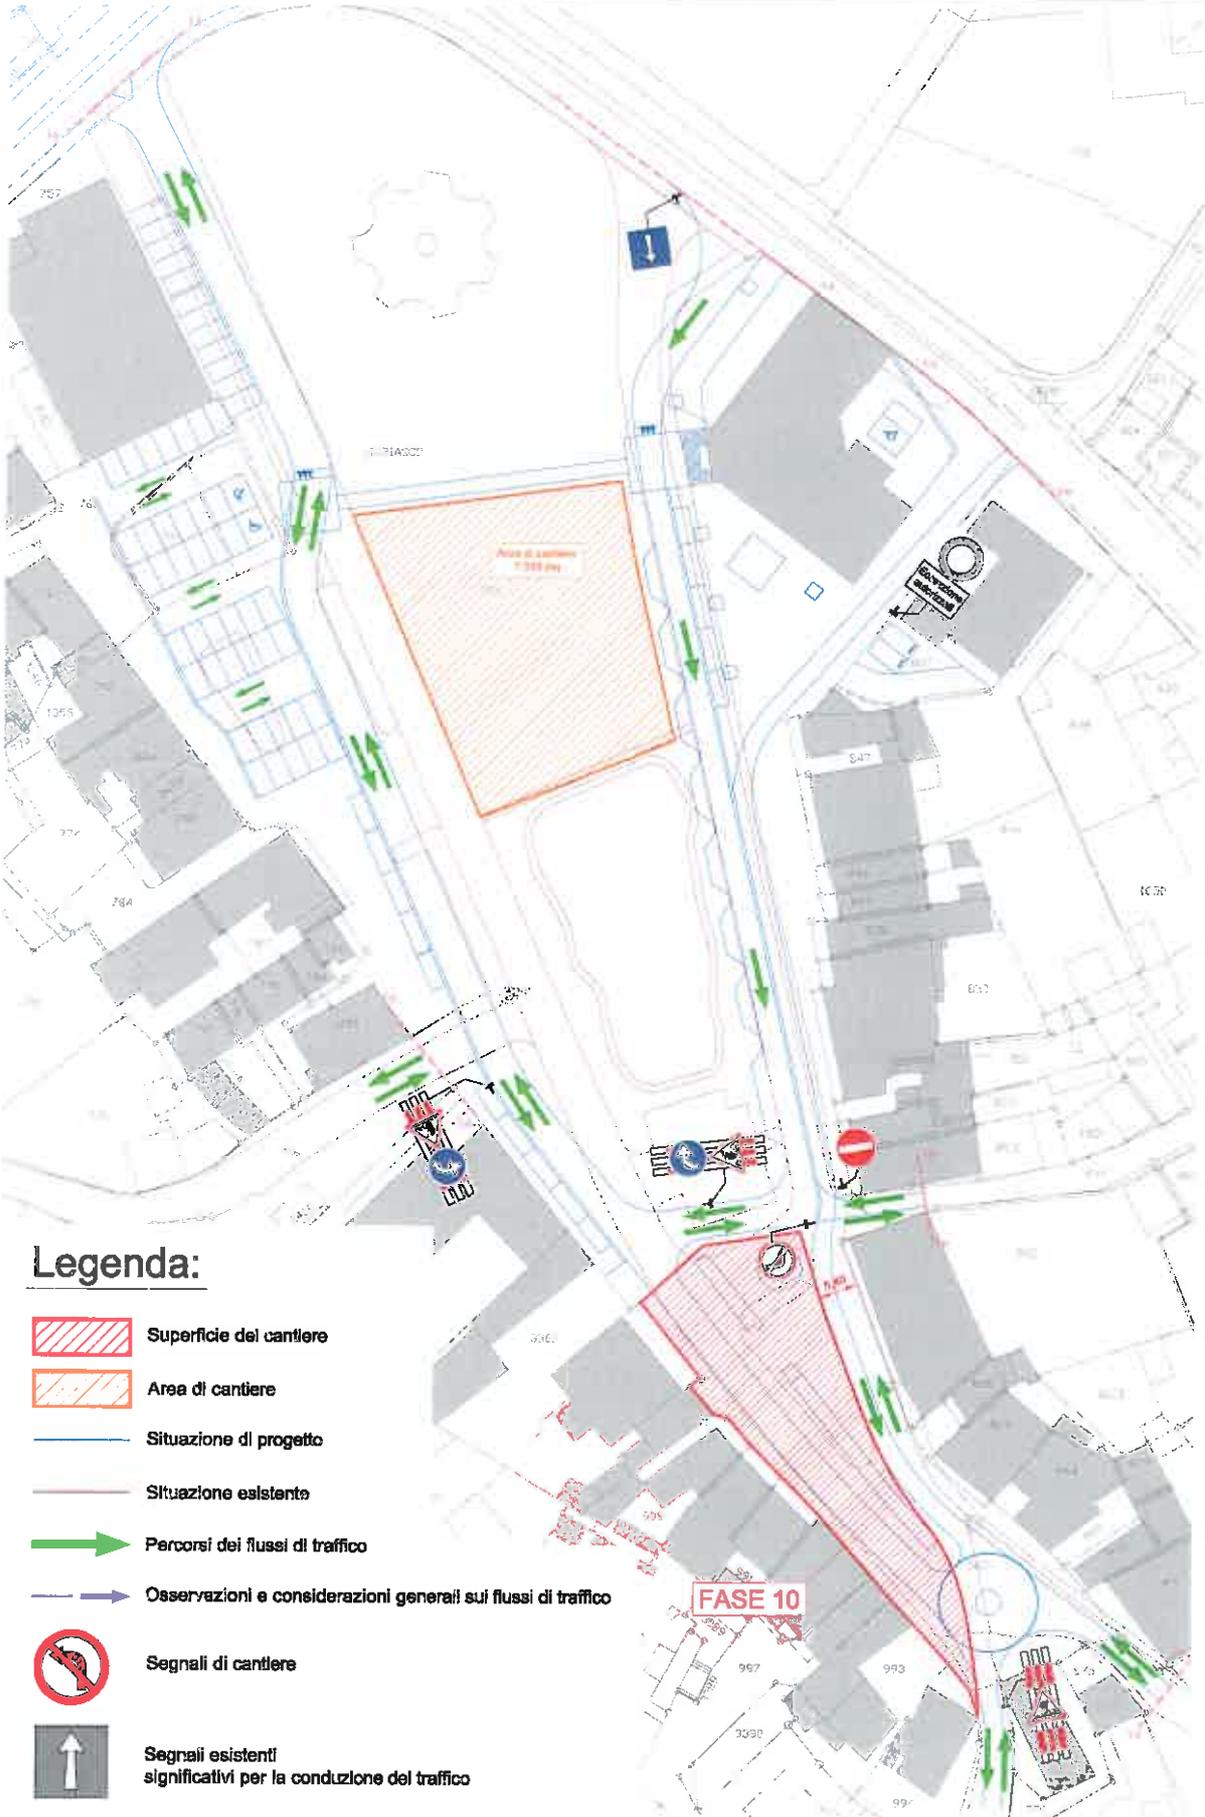

**Legenda:**

-  Superficie del cantiere
-  Area di cantiere
-  Situazione di progetto
-  Situazione esistente
-  Percorsi dei flussi di traffico
-  Osservazioni e considerazioni generali sui flussi di traffico
-  Segnali di cantiere
-  Segnali esistenti significativi per la conduzione del traffico

