



**Dicastero amministrazione generale  
Comunicazione, relazioni istituzionali e  
quartieri**

Servizio comunicazione e relazioni  
istituzionali  
Piazza Nosetto 5  
6500 Bellinzona

Agli organi d'informazione

T +41 (0)58 203 11 50  
F +41 (0)58 203 10 20  
comunicazione@bellinzona.ch

Funzionario incaricato  
Remo Signorelli

2 agosto 2018

## **Messaggio municipale 134-2018 rifacimento della pista e delle pedane di atletica**

Le strutture, risalenti al 1997, sono ormai desuete tanto da imporne la sostituzione ai fini dell'omologazione da parte della Federazione svizzera di atletica leggera. Il Municipio, il 31 luglio ha licenziato il messaggio municipale con la richiesta di un credito di CHF.3'100'000.00 grazie al quale sarà possibile procedere alla realizzazione:


- Della pista d'atletica di 400 ml a sei corsie;
- Della dirittura (pista scatti) di ml 100 a 8 corsie;
- Della fossa siepi nel settore est;
- Dell'impianto bidirezionale a due pedane parallele per il salto in lungo ed il salto triplo;
- Di una pedana per il salto in alto e una pedana per il getto dei pesi nel settore ovest;
- Di pedane per il salto con l'asta, il lancio del giavellotto e il lancio del disco/martello nel settore est;

Accanto agli interventi specificatamente dedicati all'atletica, il credito consentirà di adeguare il campo da calcio così da renderlo omologabile per la categoria "Challenge League" (condizioni oggi non date) e, adeguando il raggio di curvatura delle corsie, di procedere allo spostamento di ml 8 a est degli spalti sul tale lato del campo.

La nuova struttura con l'adeguamento della geometria della curvatura e l'aggiunta di due corsie sul rettilineo consentiranno, oltre alla pratica dell'atletica da parte di numerosi giovani della regione, lo svolgimento regolare di manifestazioni importanti tali il Galà dei Castelli o Campionati di livello nazionale.

Le opere saranno sussidiate dal Fondo Sport Toto con un importo stimato di CHF 400'000.00. L'esecuzione dei lavori, se le procedure lo consentiranno, sarà intrapresa già nell'anno corrente. La parte preponderante delle opere e la conclusione delle stesse è prevista nel corso del 2019.

Allegato: piano della nuova situazione

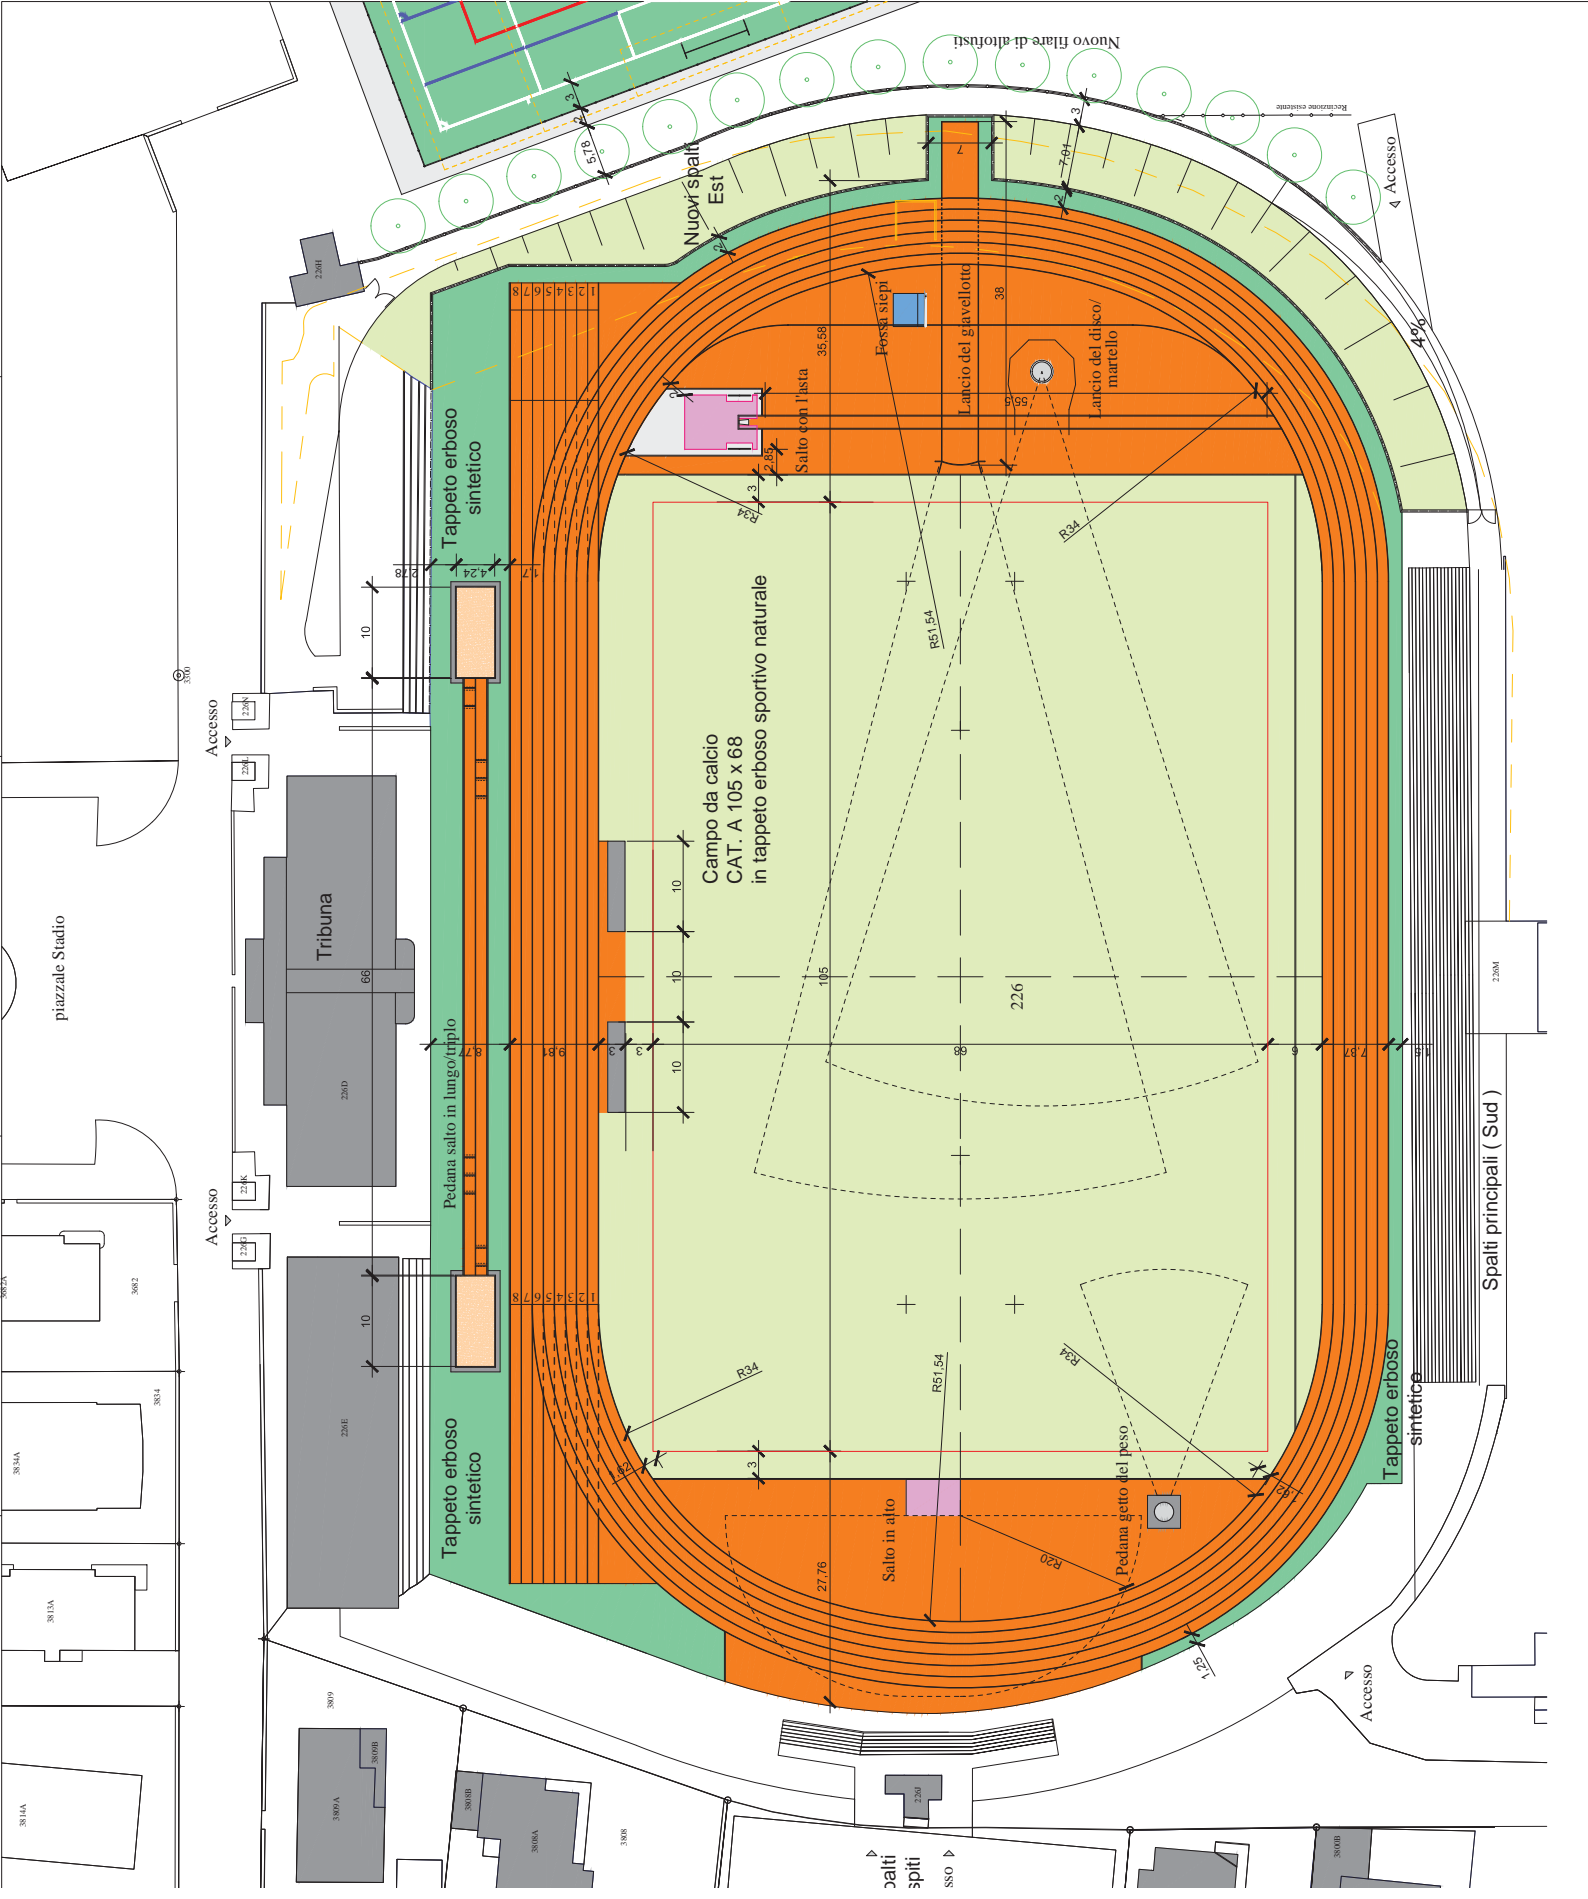

piazzale Stadium

Tribuna

Tappeto erboso sintetico

Campo da calcio CAT. A 105 x 68 in tappeto erboso sportivo naturale

Pedana salto in lungo/triplo

Tappeto erboso sintetico

alti spalti sso

Tappeto erboso sintetico

Spalti principali ( Sud )

Nuovi spalti Est

4 Accesso

Nuovo fiare di atletisti