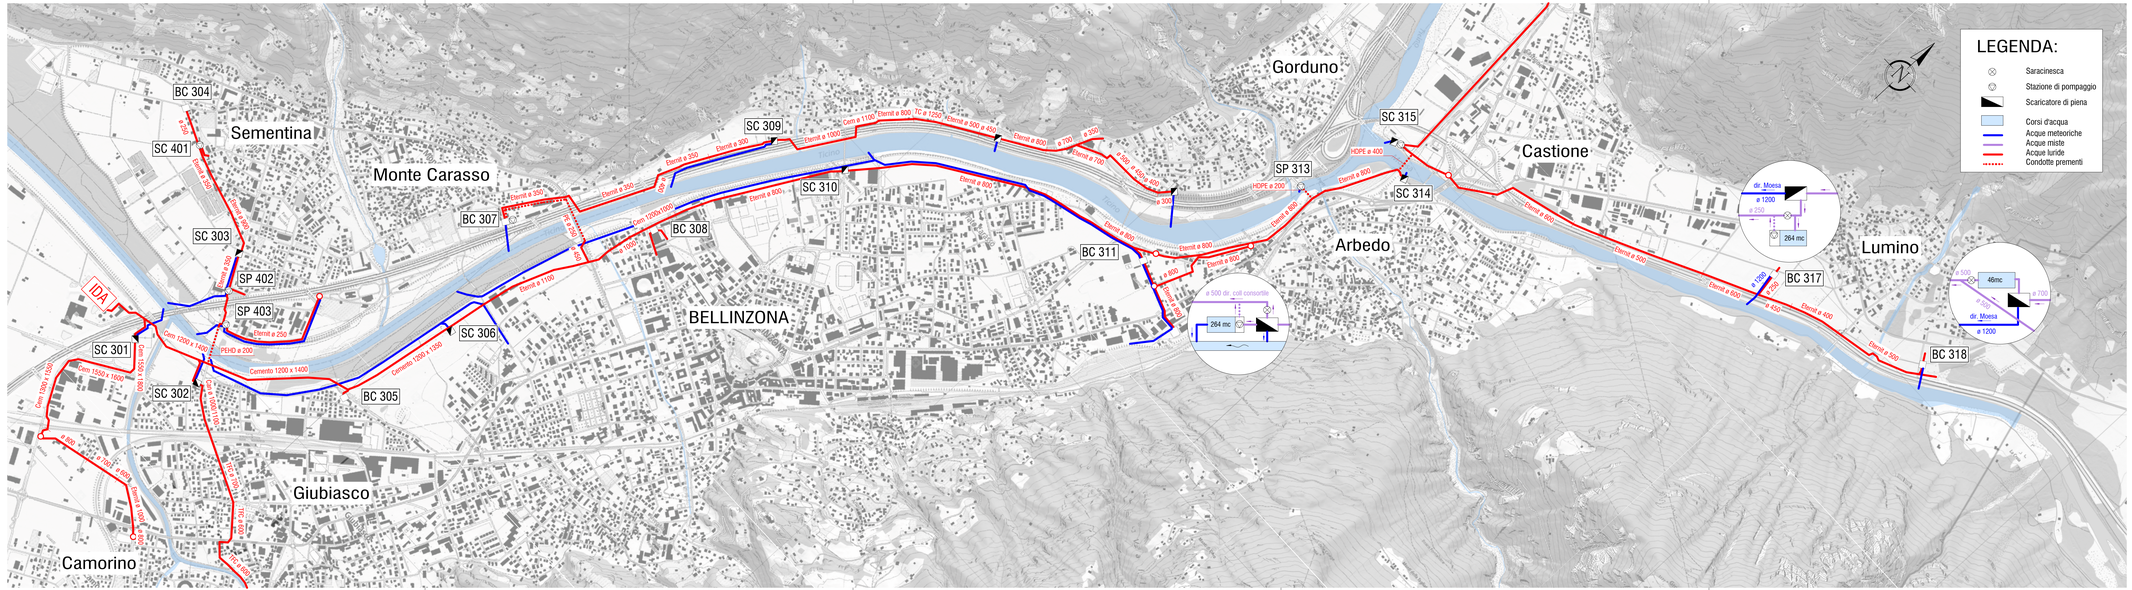

CDABR
Consorzio Depurazione Acque del Bellinzonese e della Riviera

ALLEGATO 3.2

CONSORZIO DEPURAZIONE ACQUE DEL BELLINZONESE E DELLA RIVIERA

TRATTA LUMINO - GIUBIASCO

PLANIMETRIA GENERALE DELLA RETE

1:10'000

Studio d'ingegneria
Andreotti & Partners SA

Bellinzona
Via Convento 6B
CH-6500 Bellinzona
T +41 (0)91 825 20 75
F +41 (0)91 825 87 37
bellinzona@andreotti.ch www.andreotti.ch

CODICE DI LAVORO	DIM.:	30x126	SOST. PIANO No.	ARCHIVIO No.		
09.102.0011	DIS.: GB	CONTR:	MODIFICHE	DA	DATA	
PIANO No. 002	Bellinzona, 14 dicembre 2016					