



Città di Bellinzona

Quartiere Bellinzona

PROGETTO DEFINITIVO

Dicastero opere pubbliche e ambiente

Sezione Opere pubbliche

Via F. Borzanga 1
Tel. 088 203 16 00
Email: operepubbliche@bellinzona.ch

Piano no.: 9529-0015/01

Scala: 1:100

Data: gennaio 2019

Modifiche:

Operatori:

Attivazione:
1.000 metri cubi, Direzione, Amministrazione
e manutenzione per il progetto "Piano generale
di eliminazione delle barriere architettoniche nei
luoghi pubblici"
Progetto nuovo intervento


Inserto: 9529-0015

Progetto: Disegnato, Controllo
[coll./can] [1]


Dimensione: 584x1050

Eliminazione delle barriere architettoniche nei luoghi pubblici


Nuovo ascensore Palazzo civico Piano generale

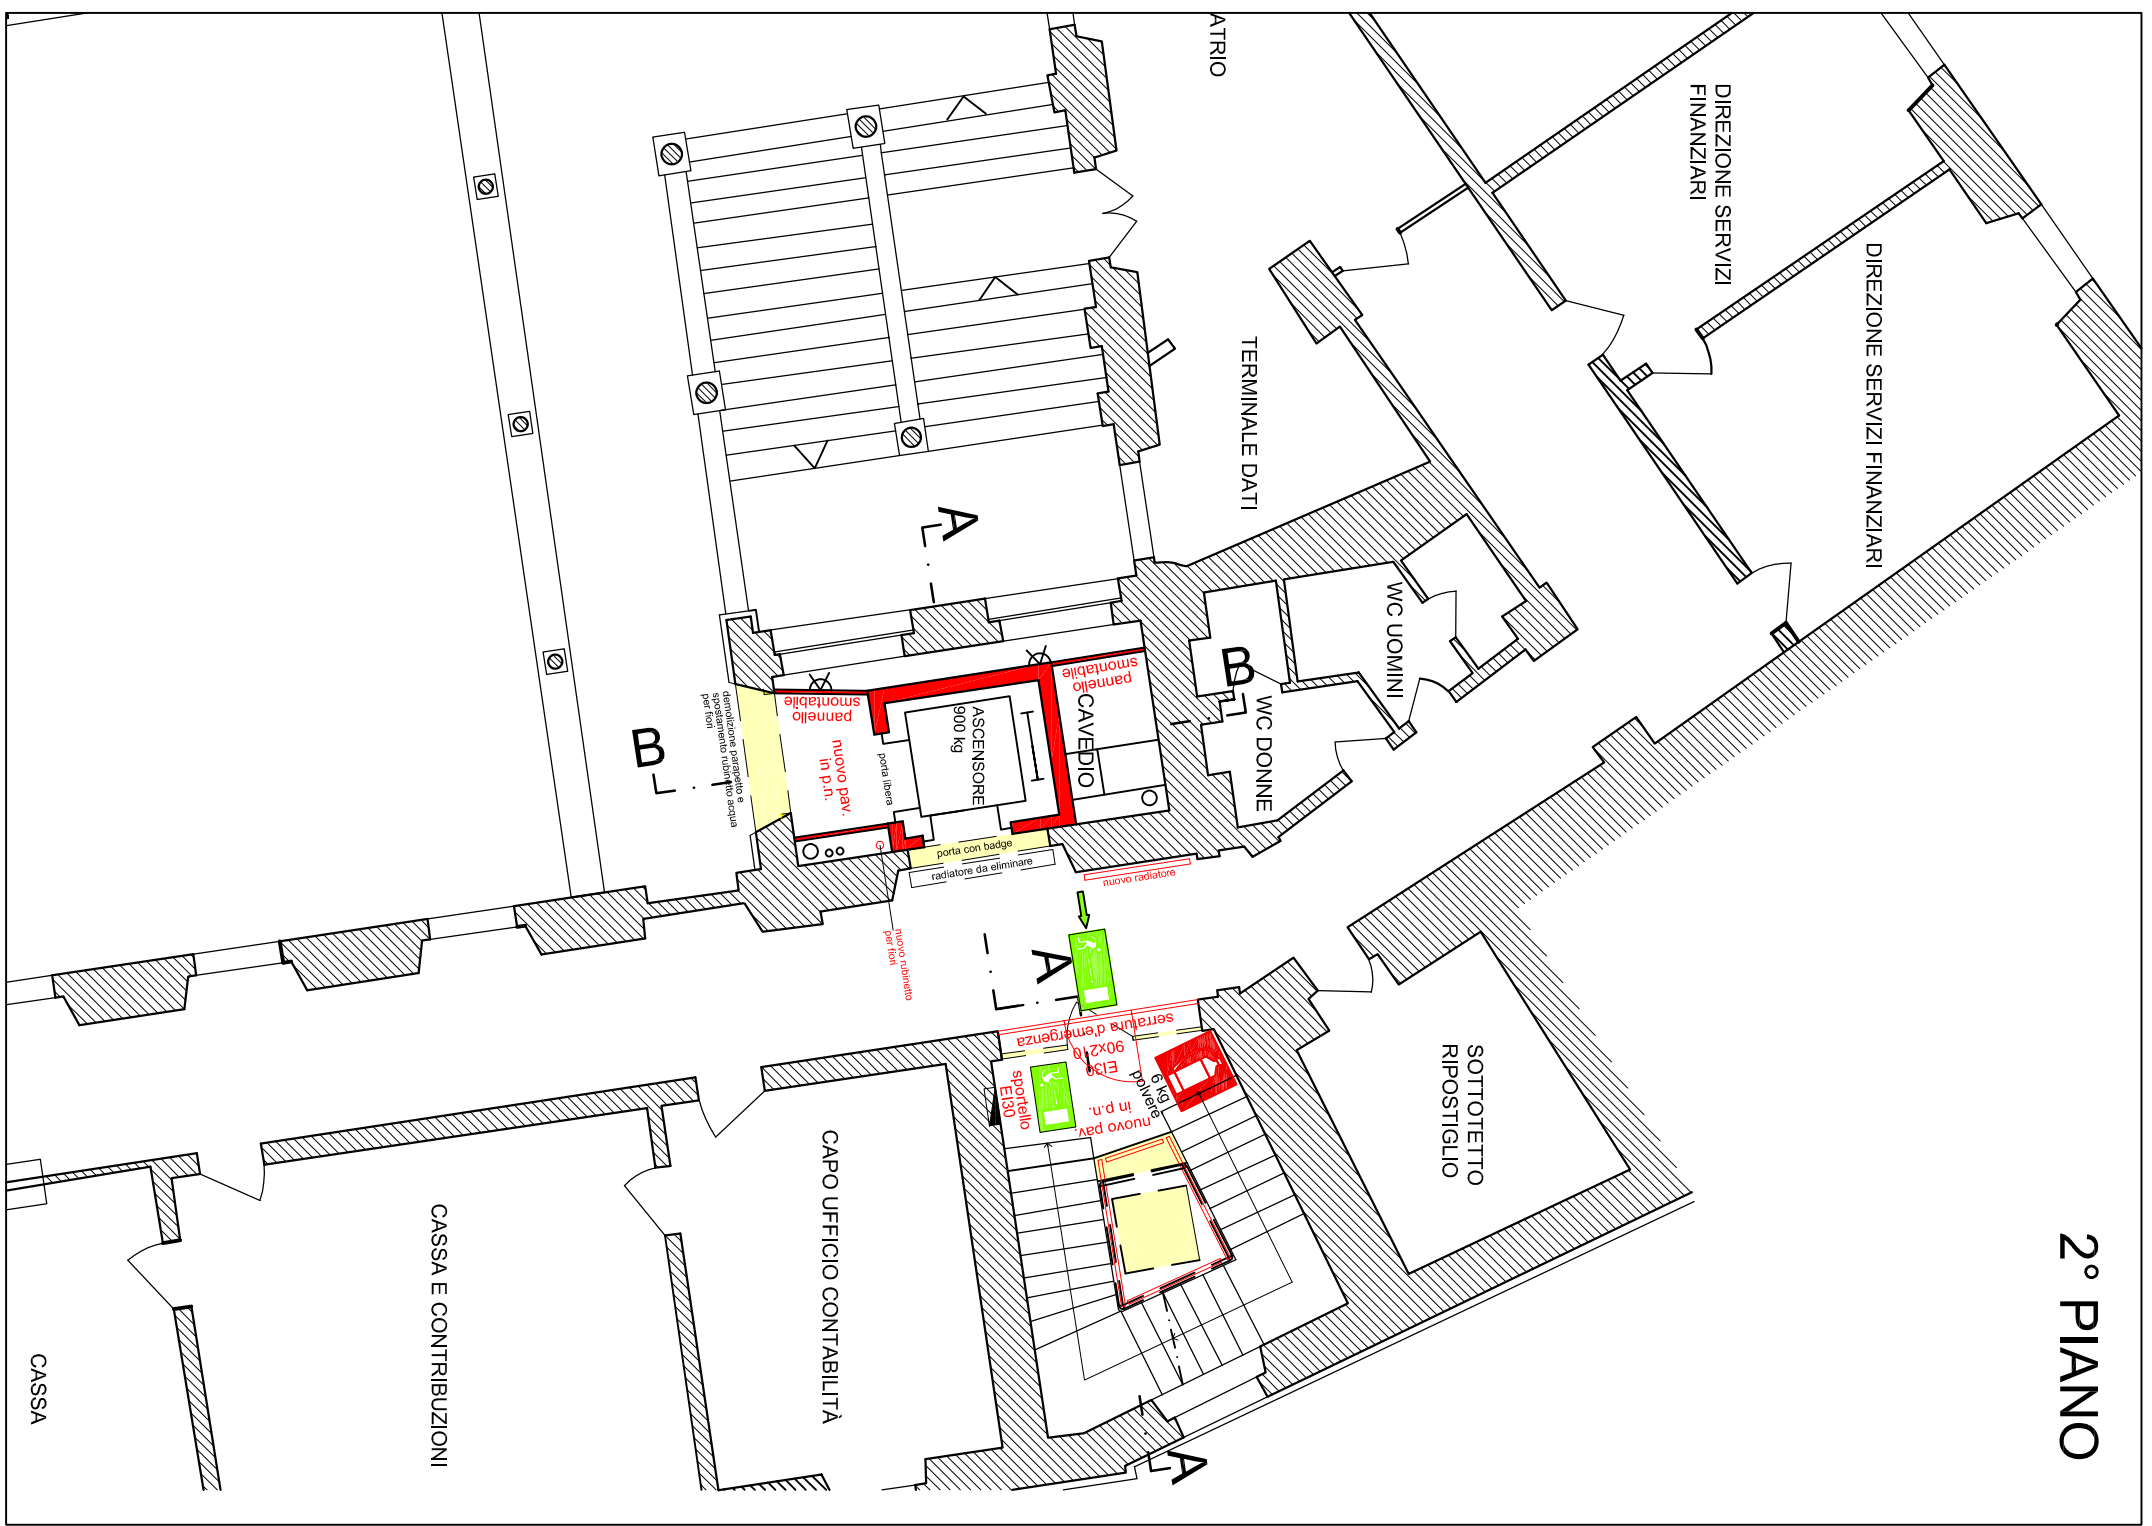


2° PIANO

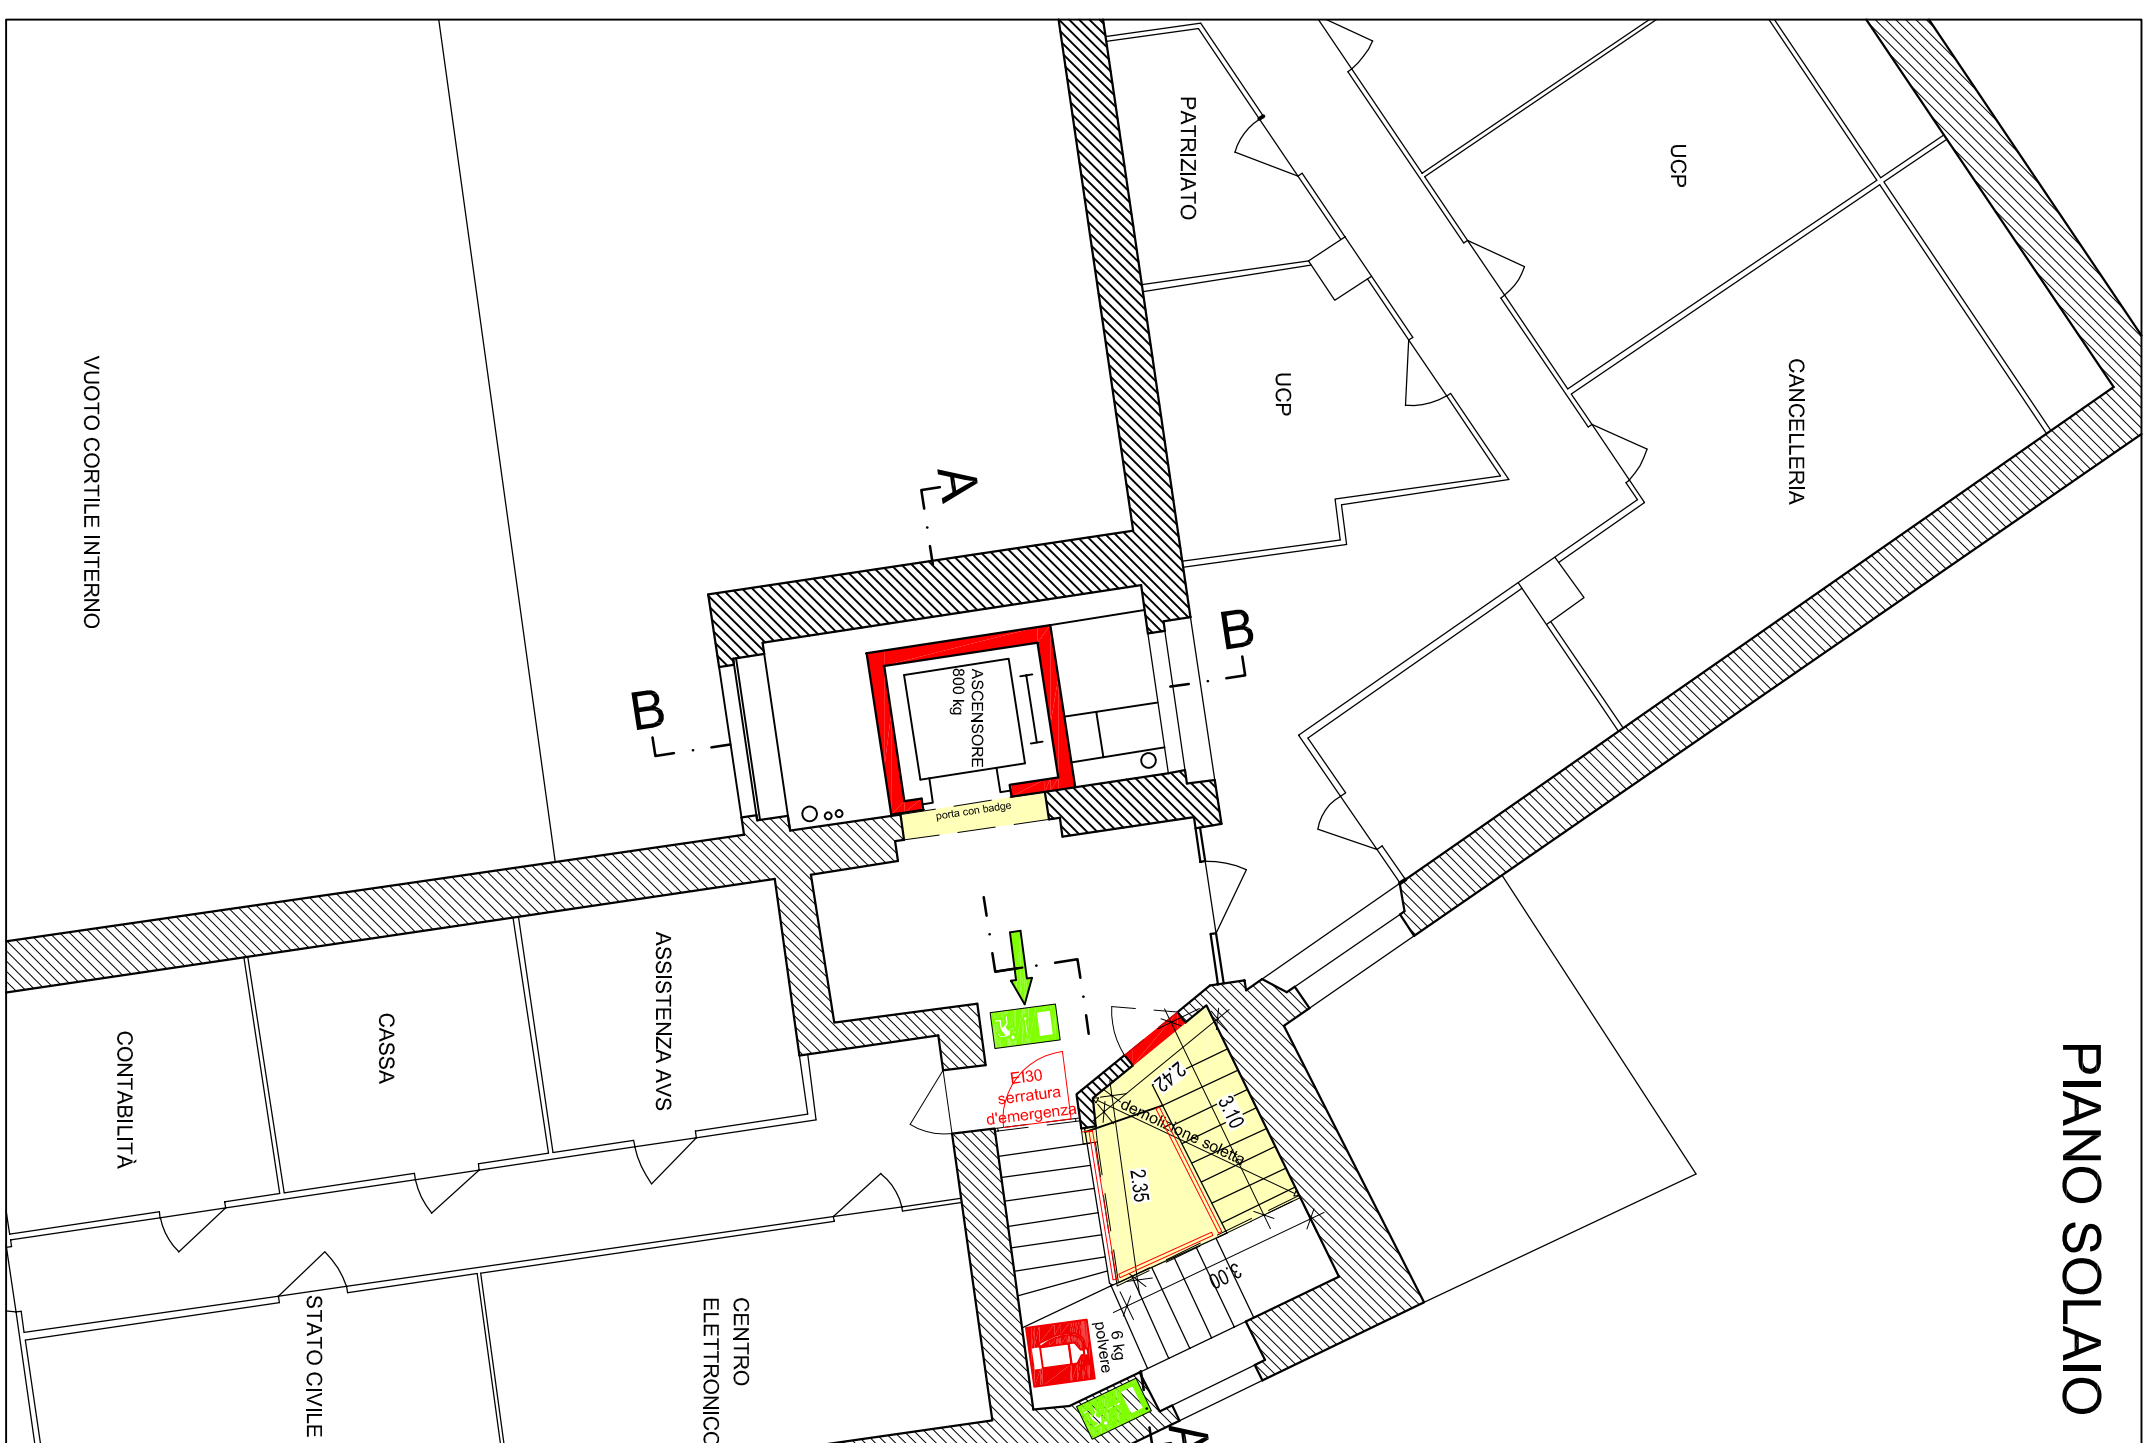


PIANO SOLAIO

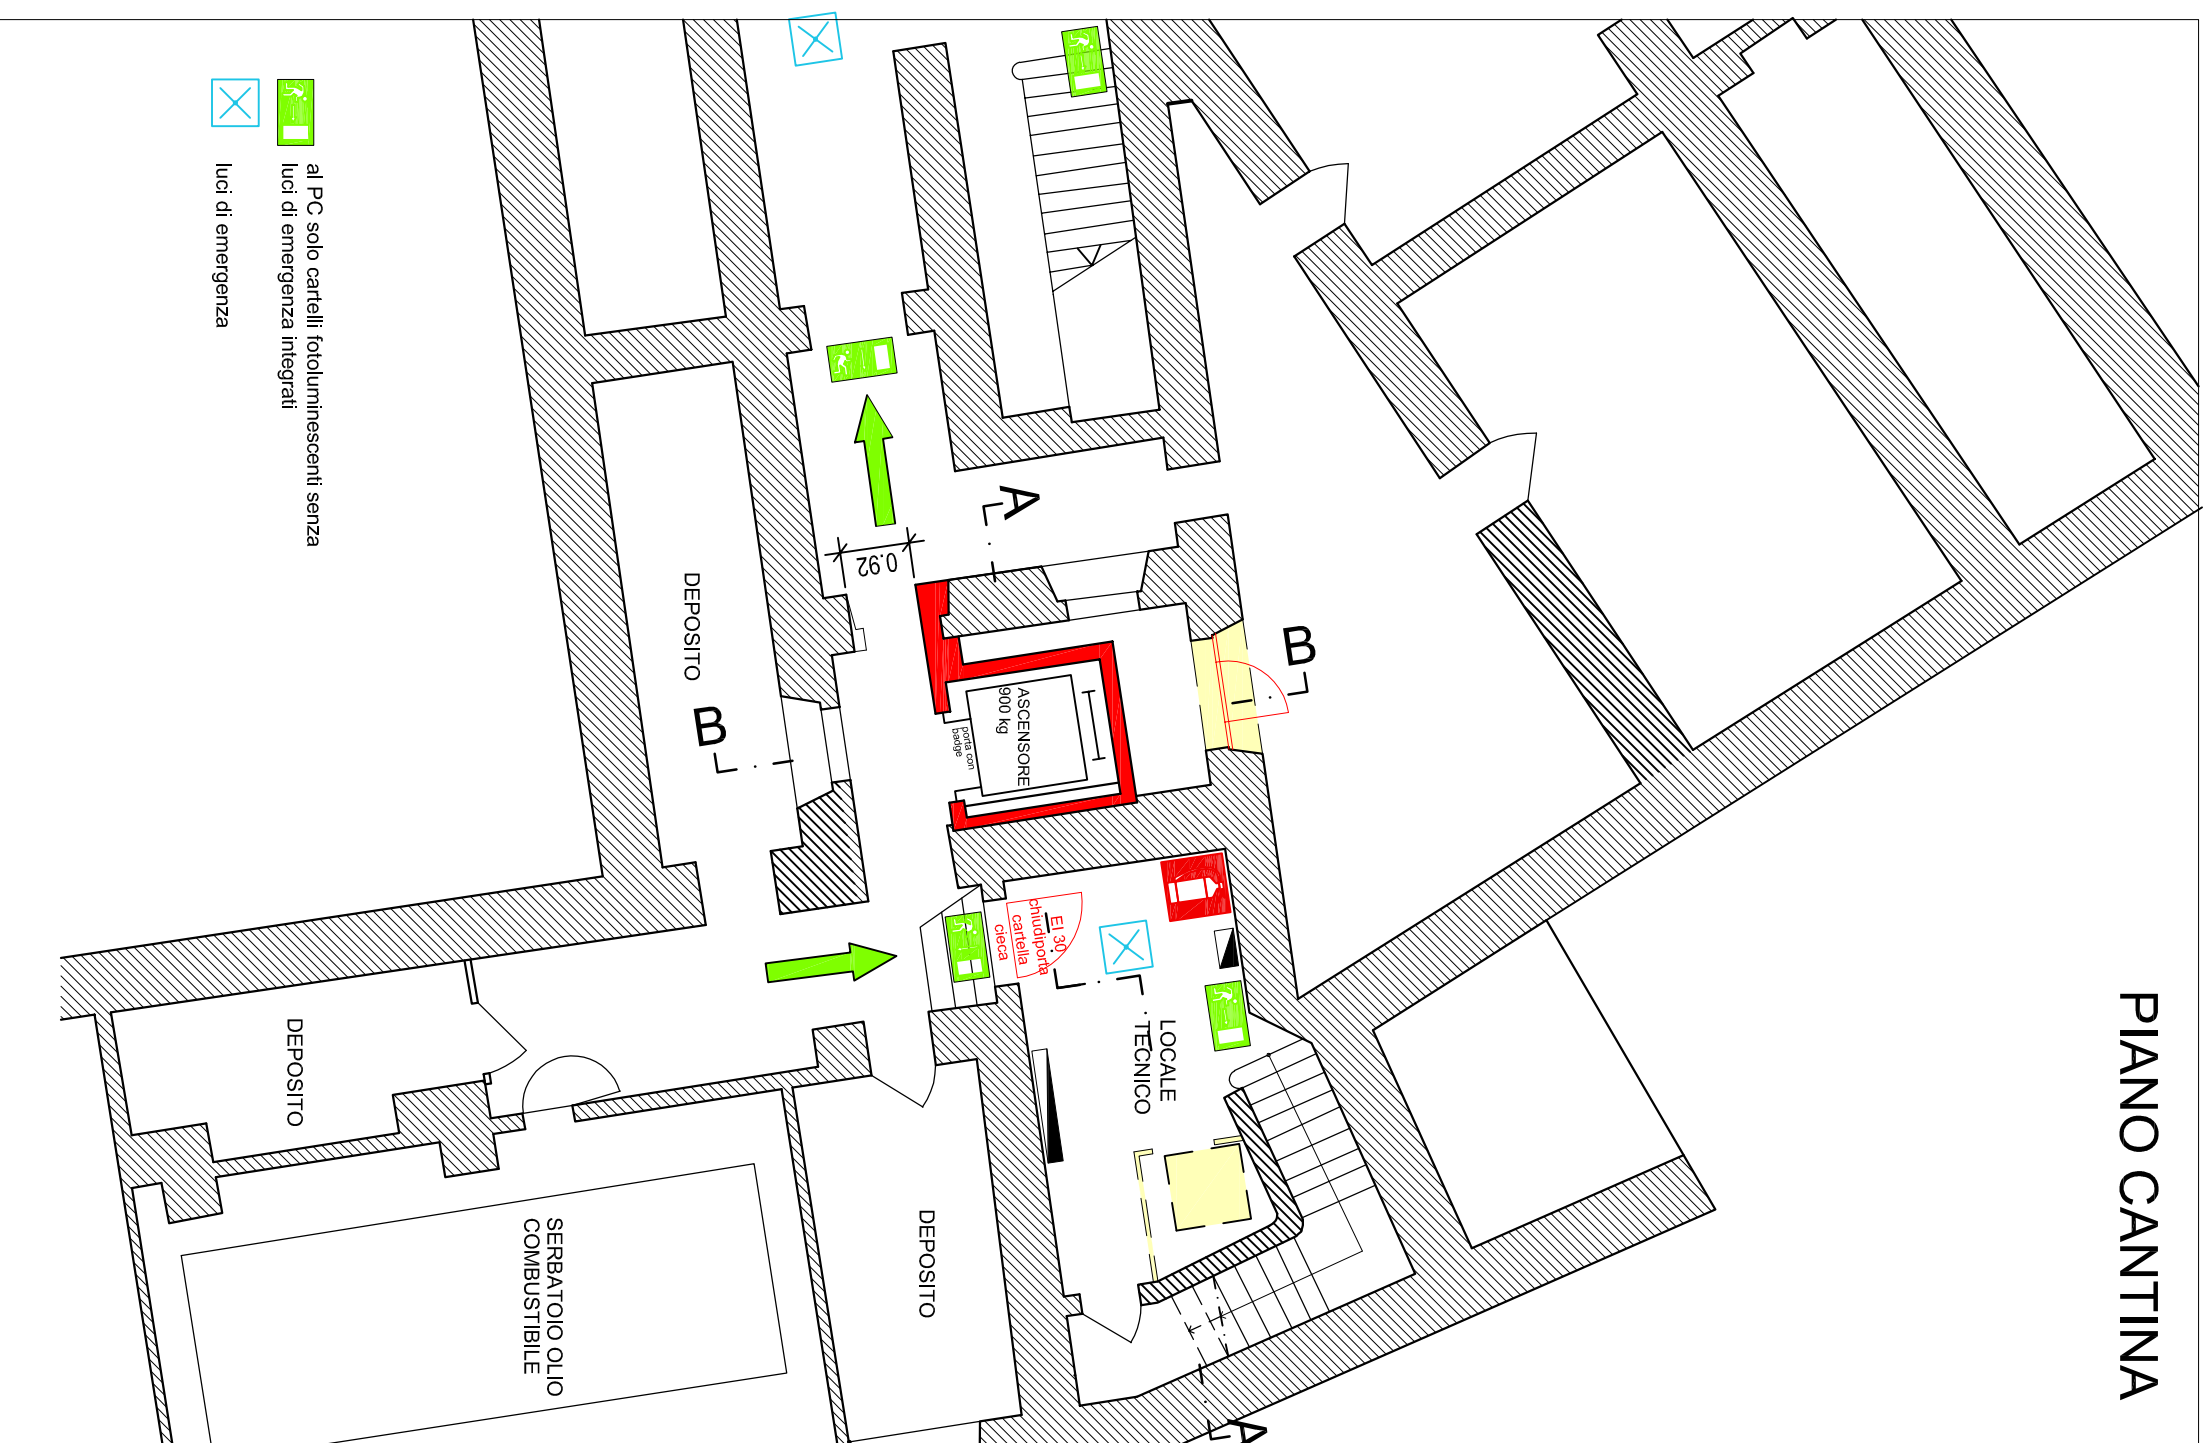


PIANO CANTINA

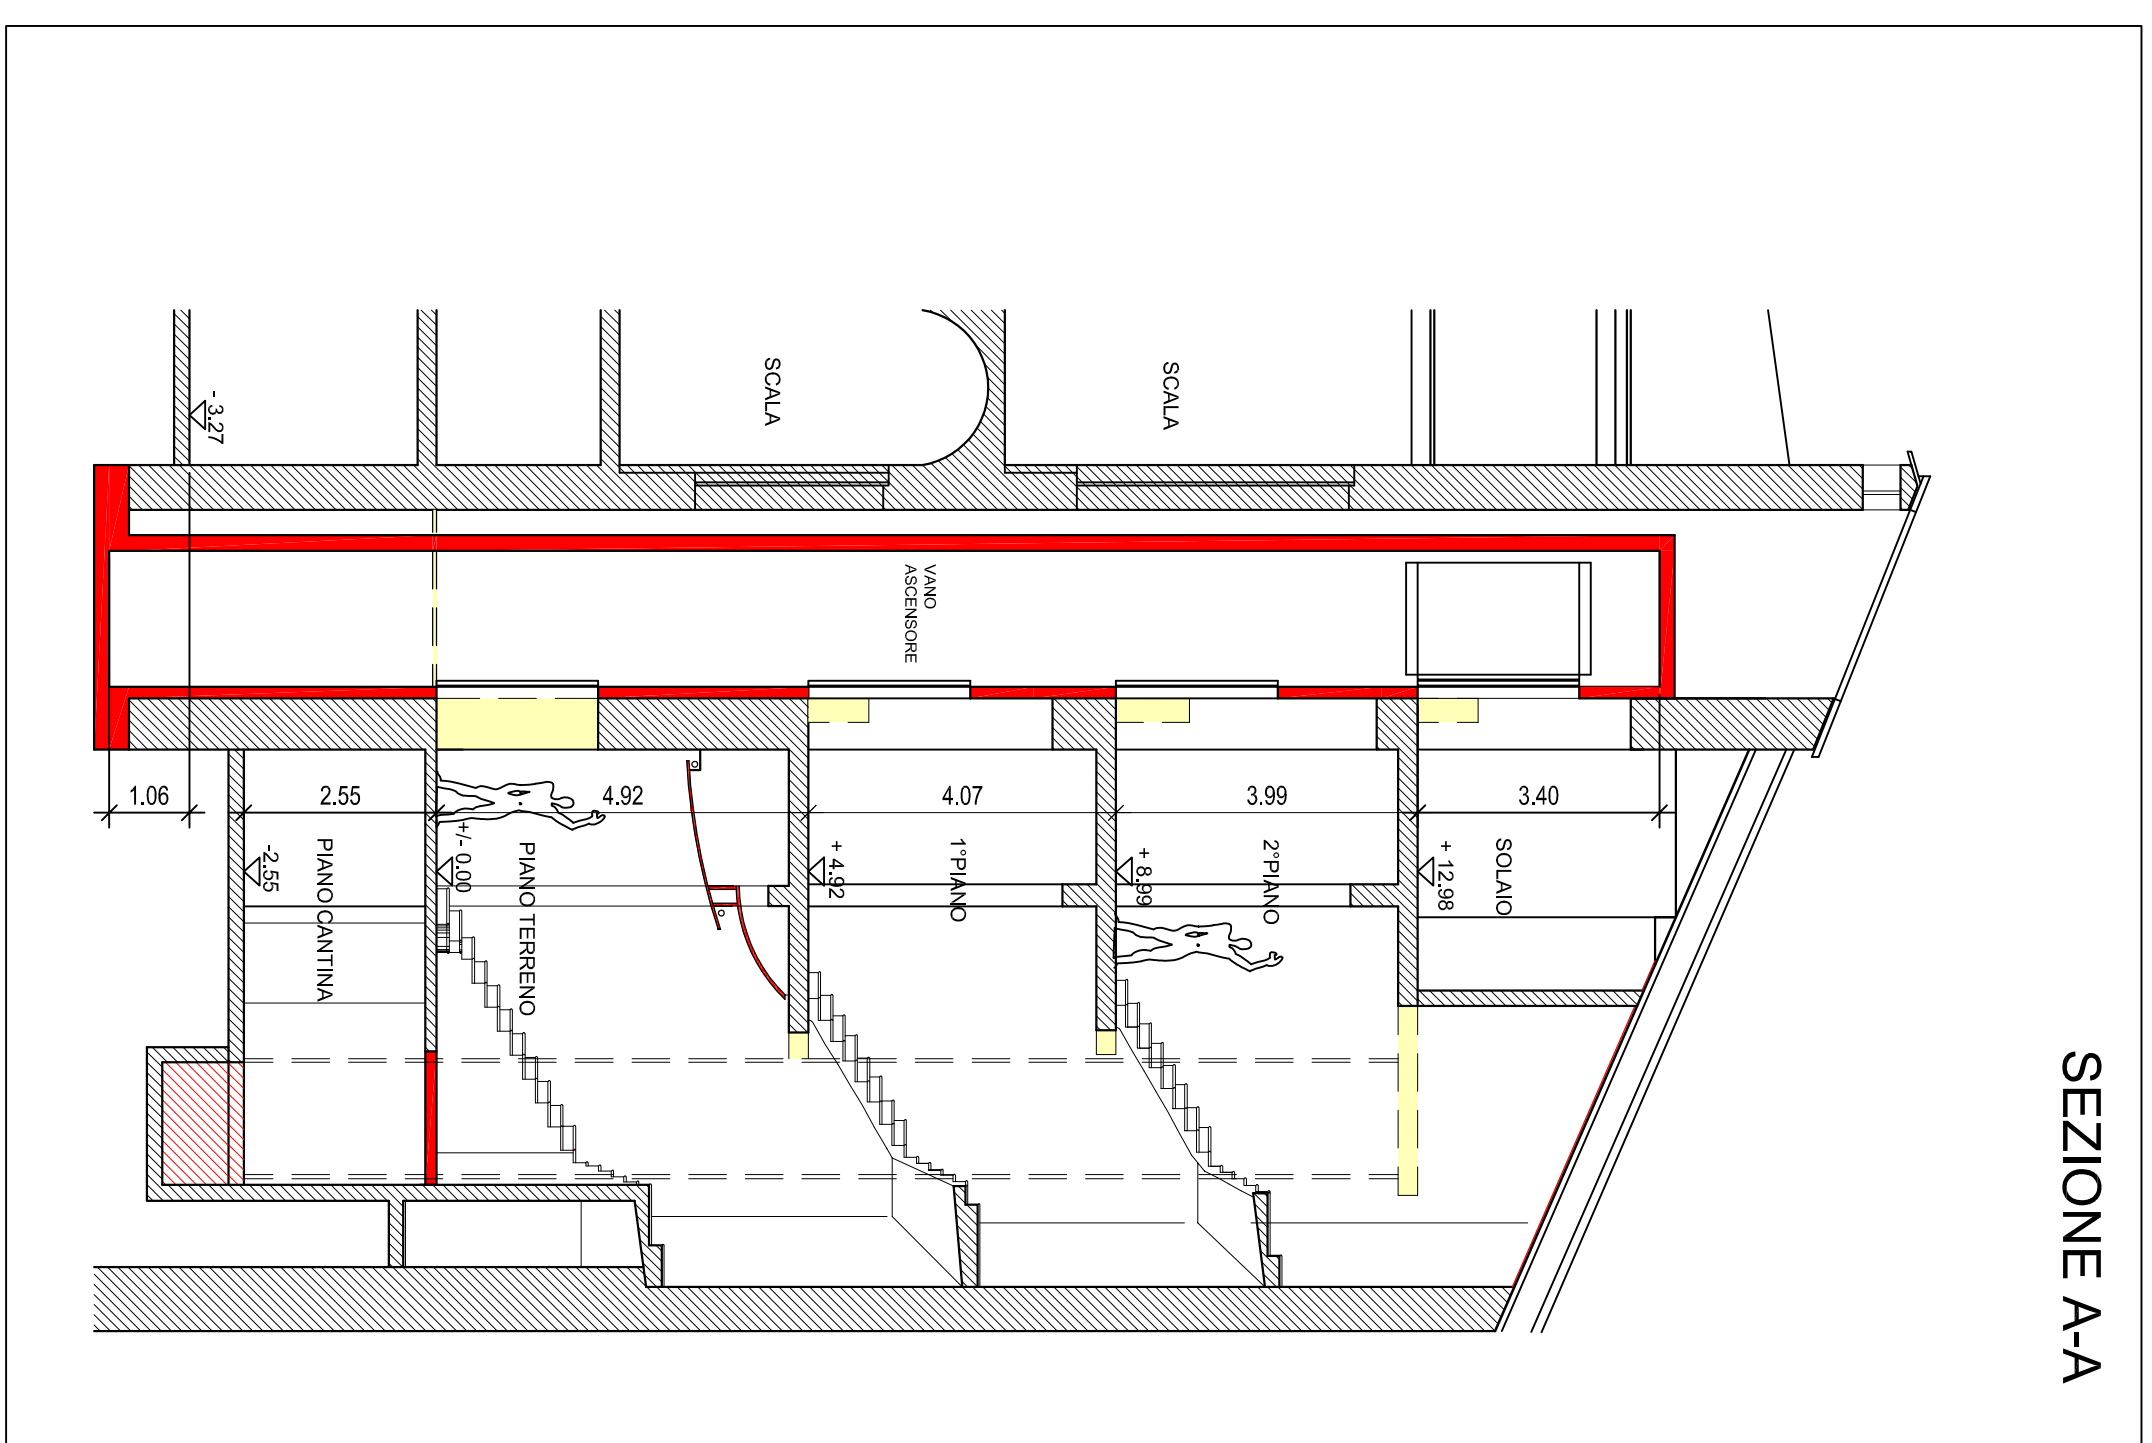


SEZIONE A-A

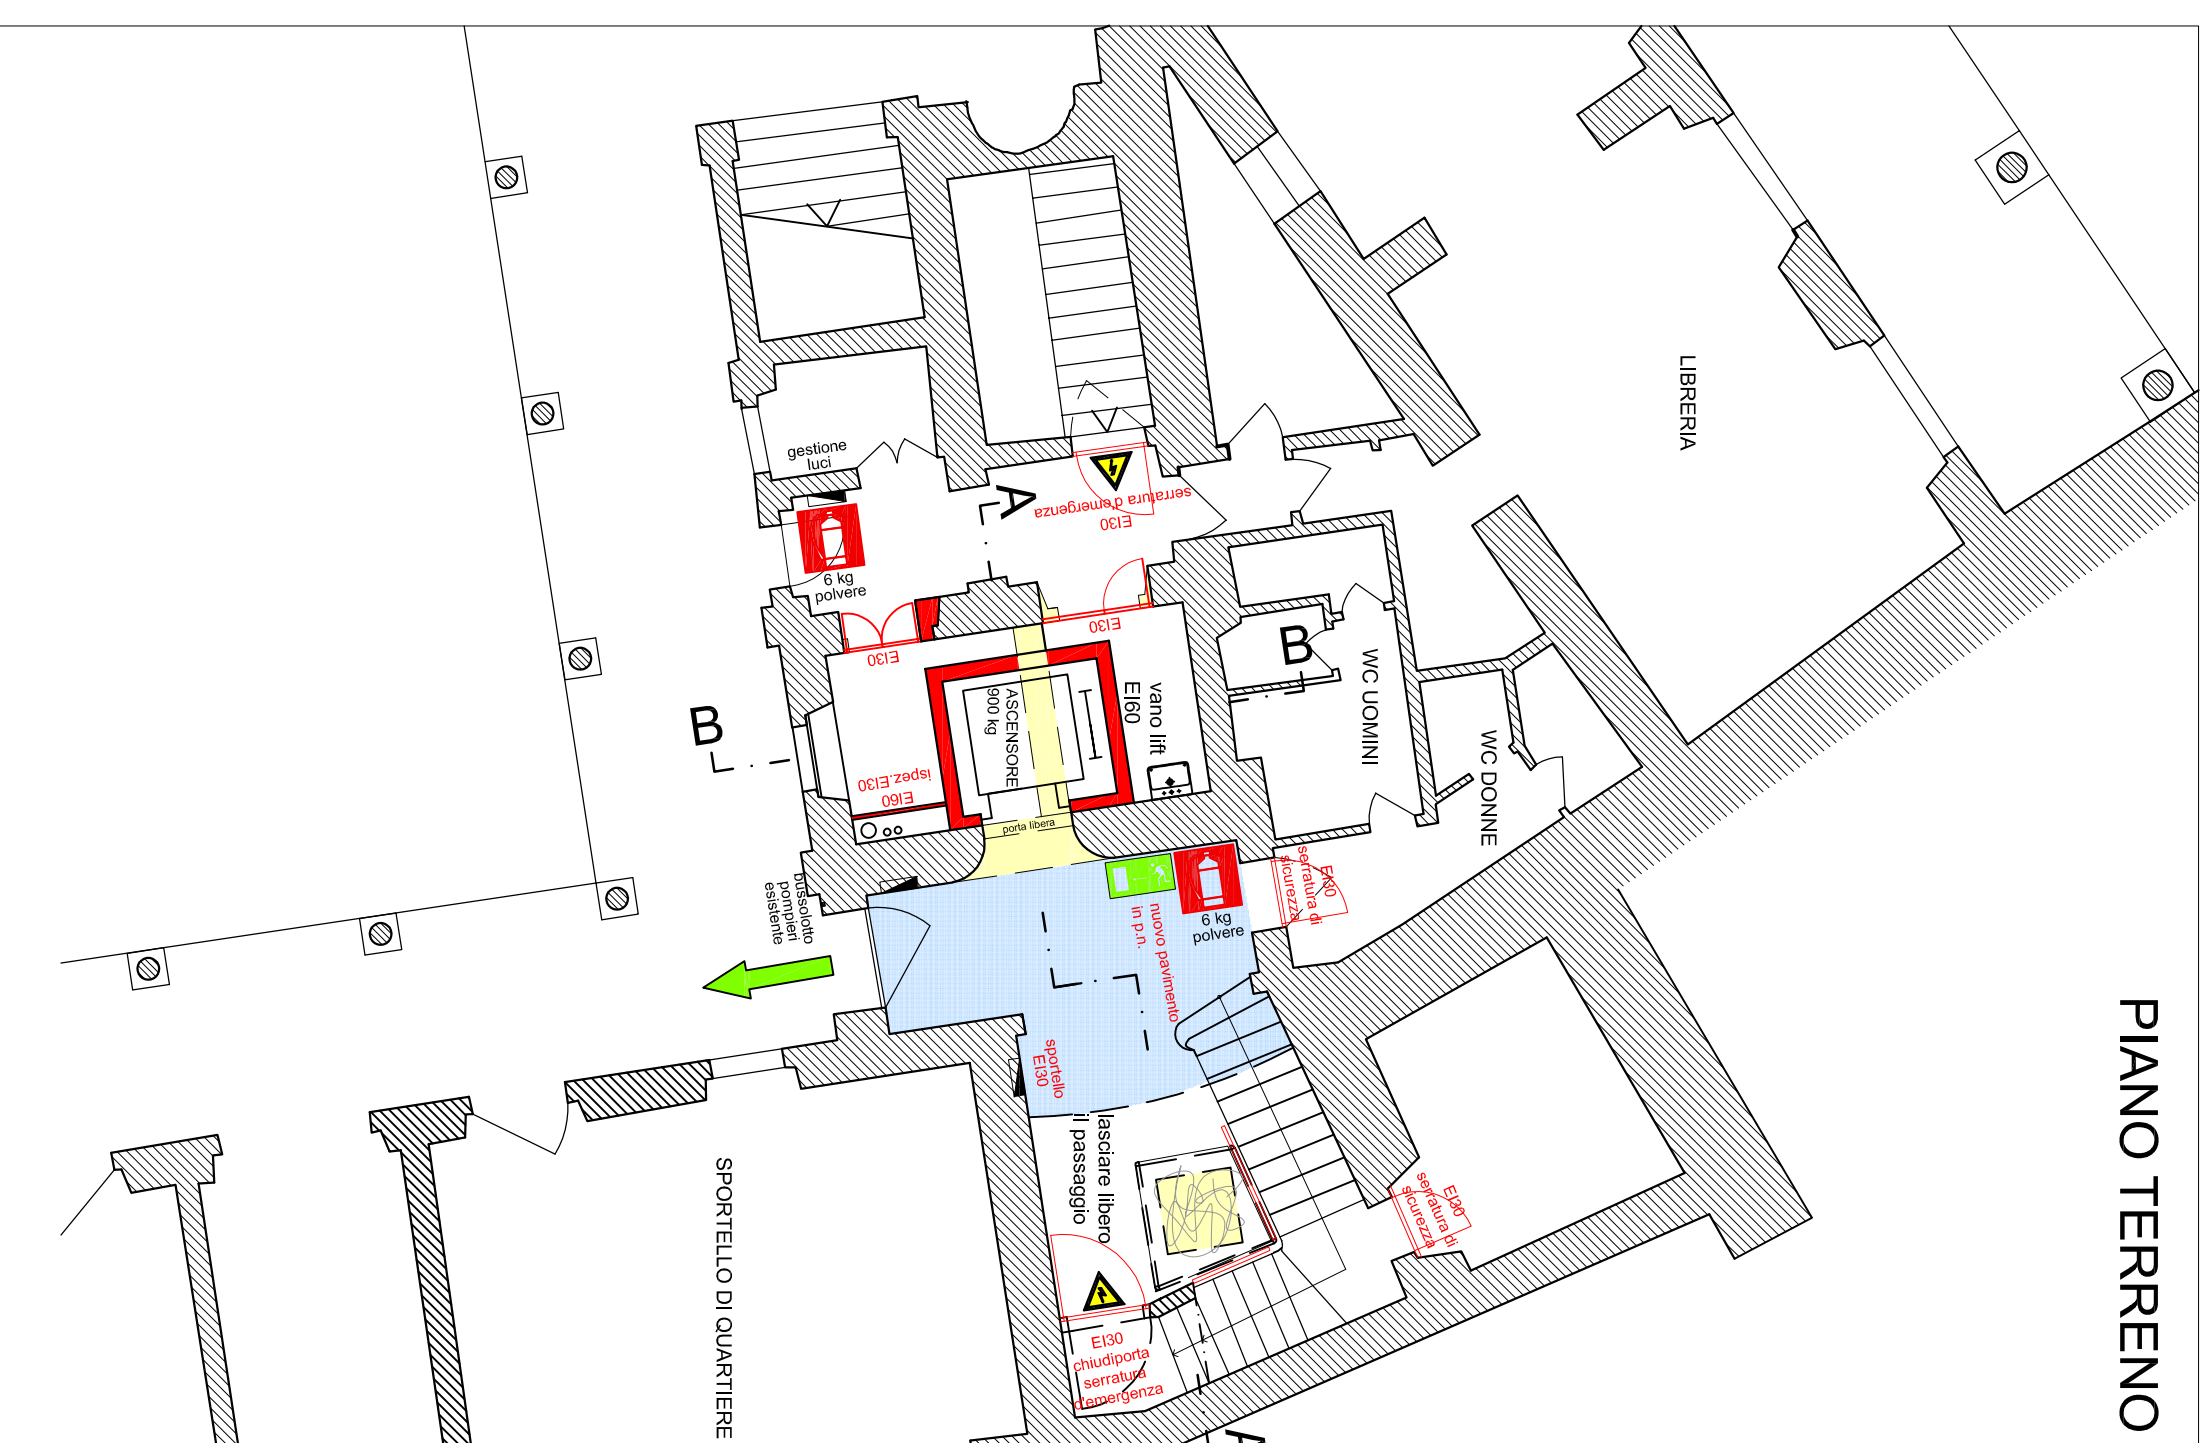

PIANO TERRENO

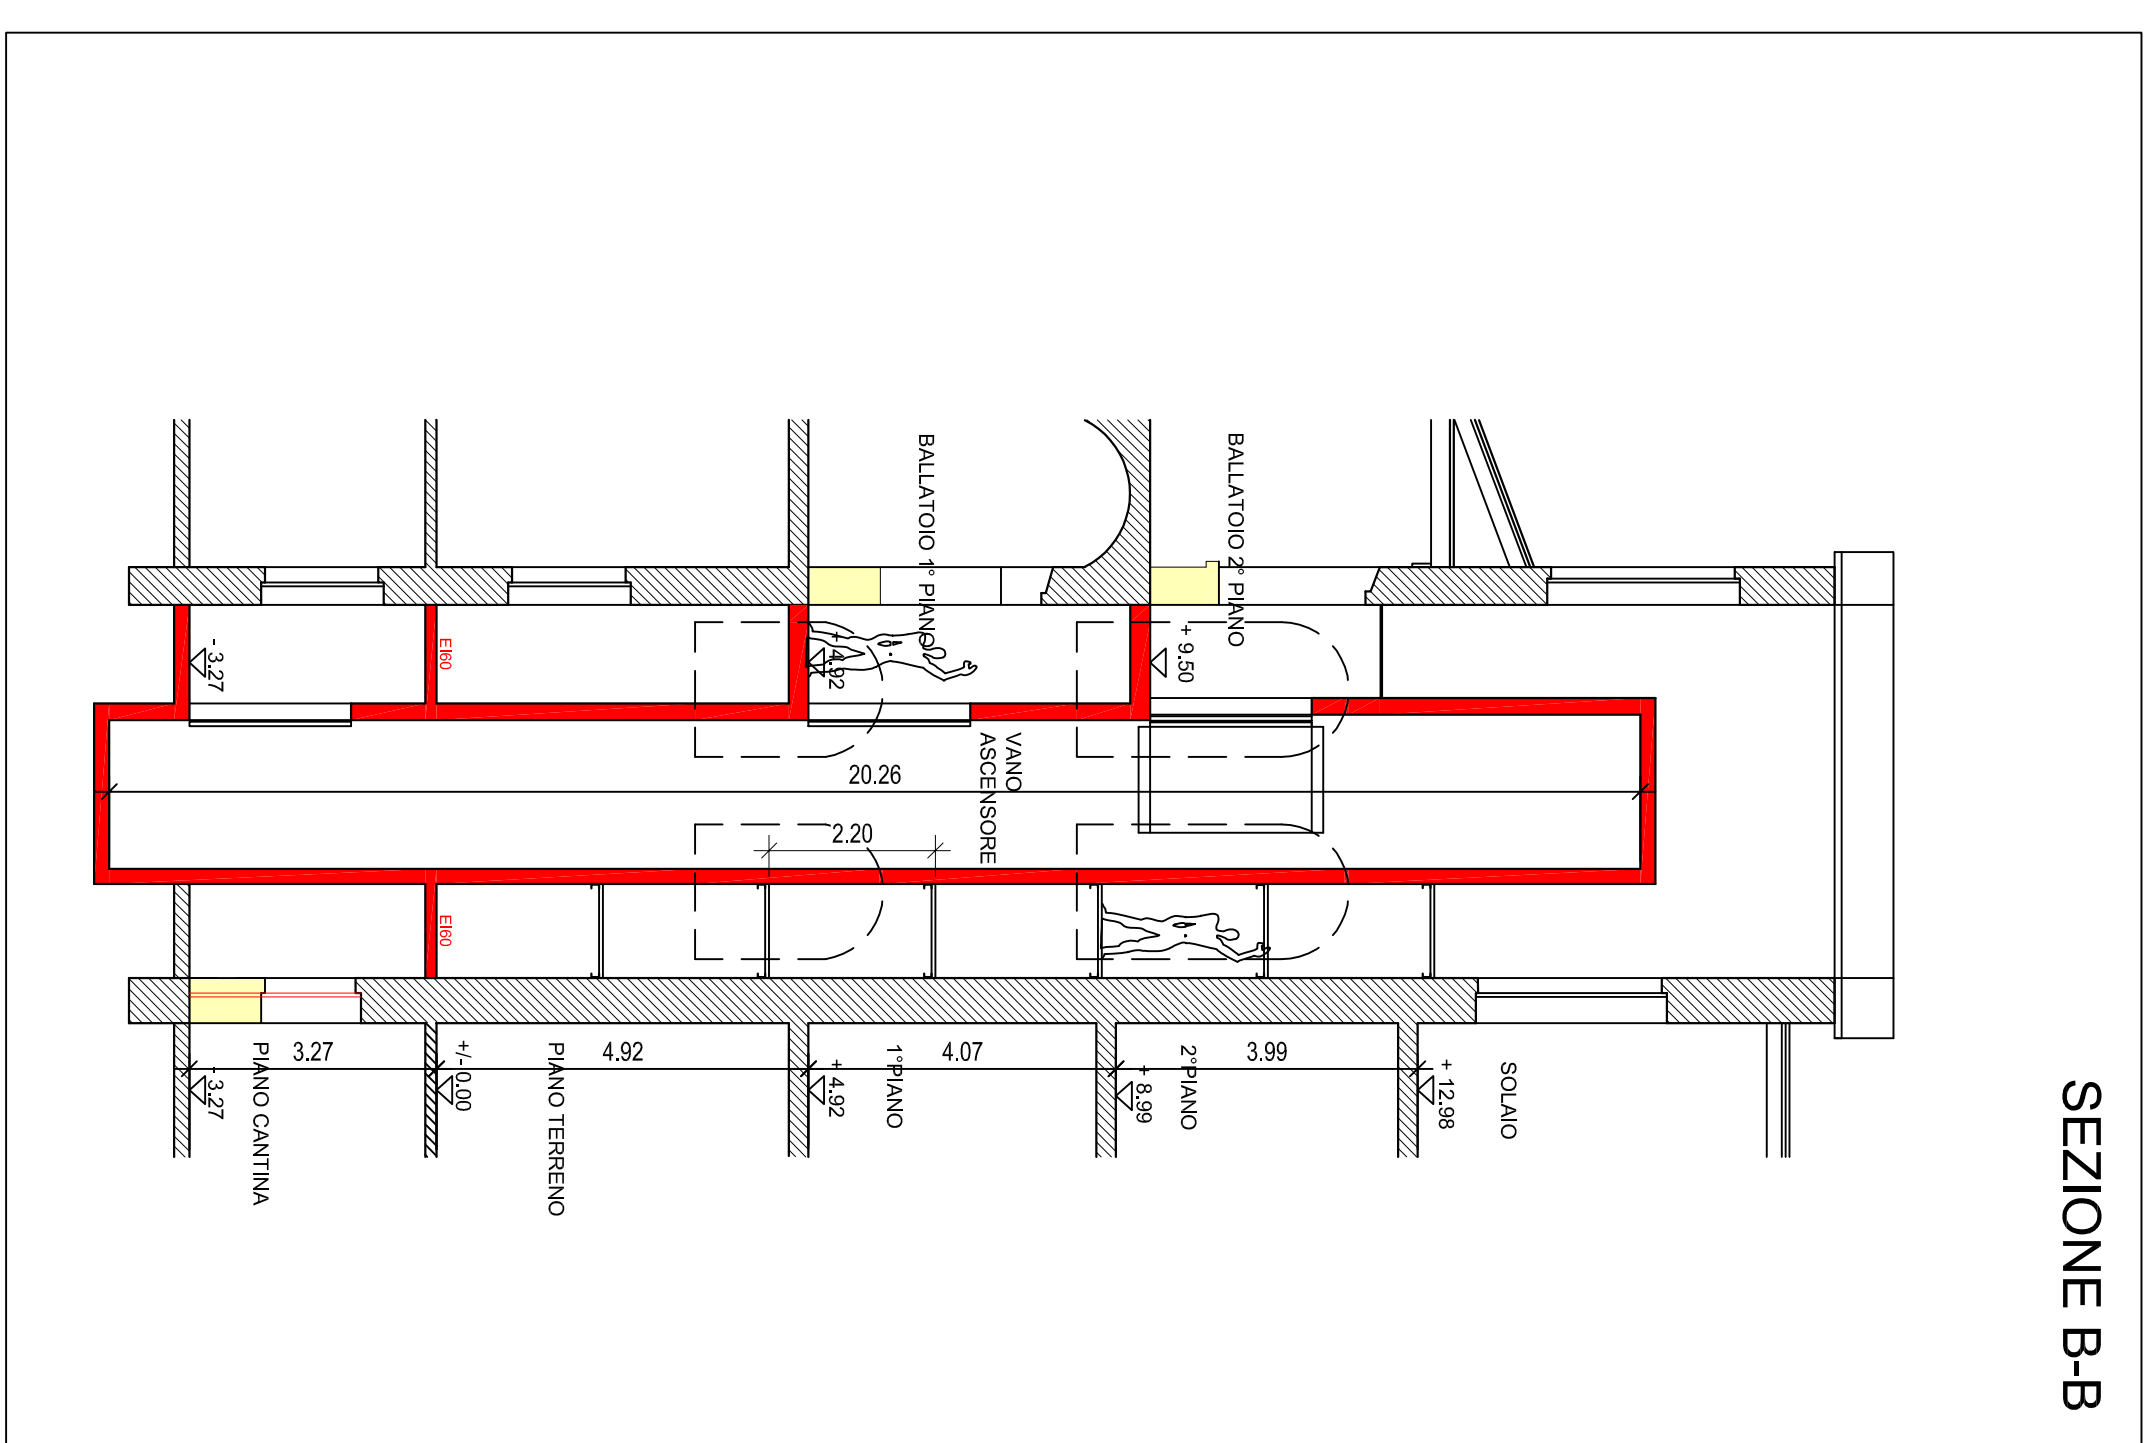

SEZIONE B-B

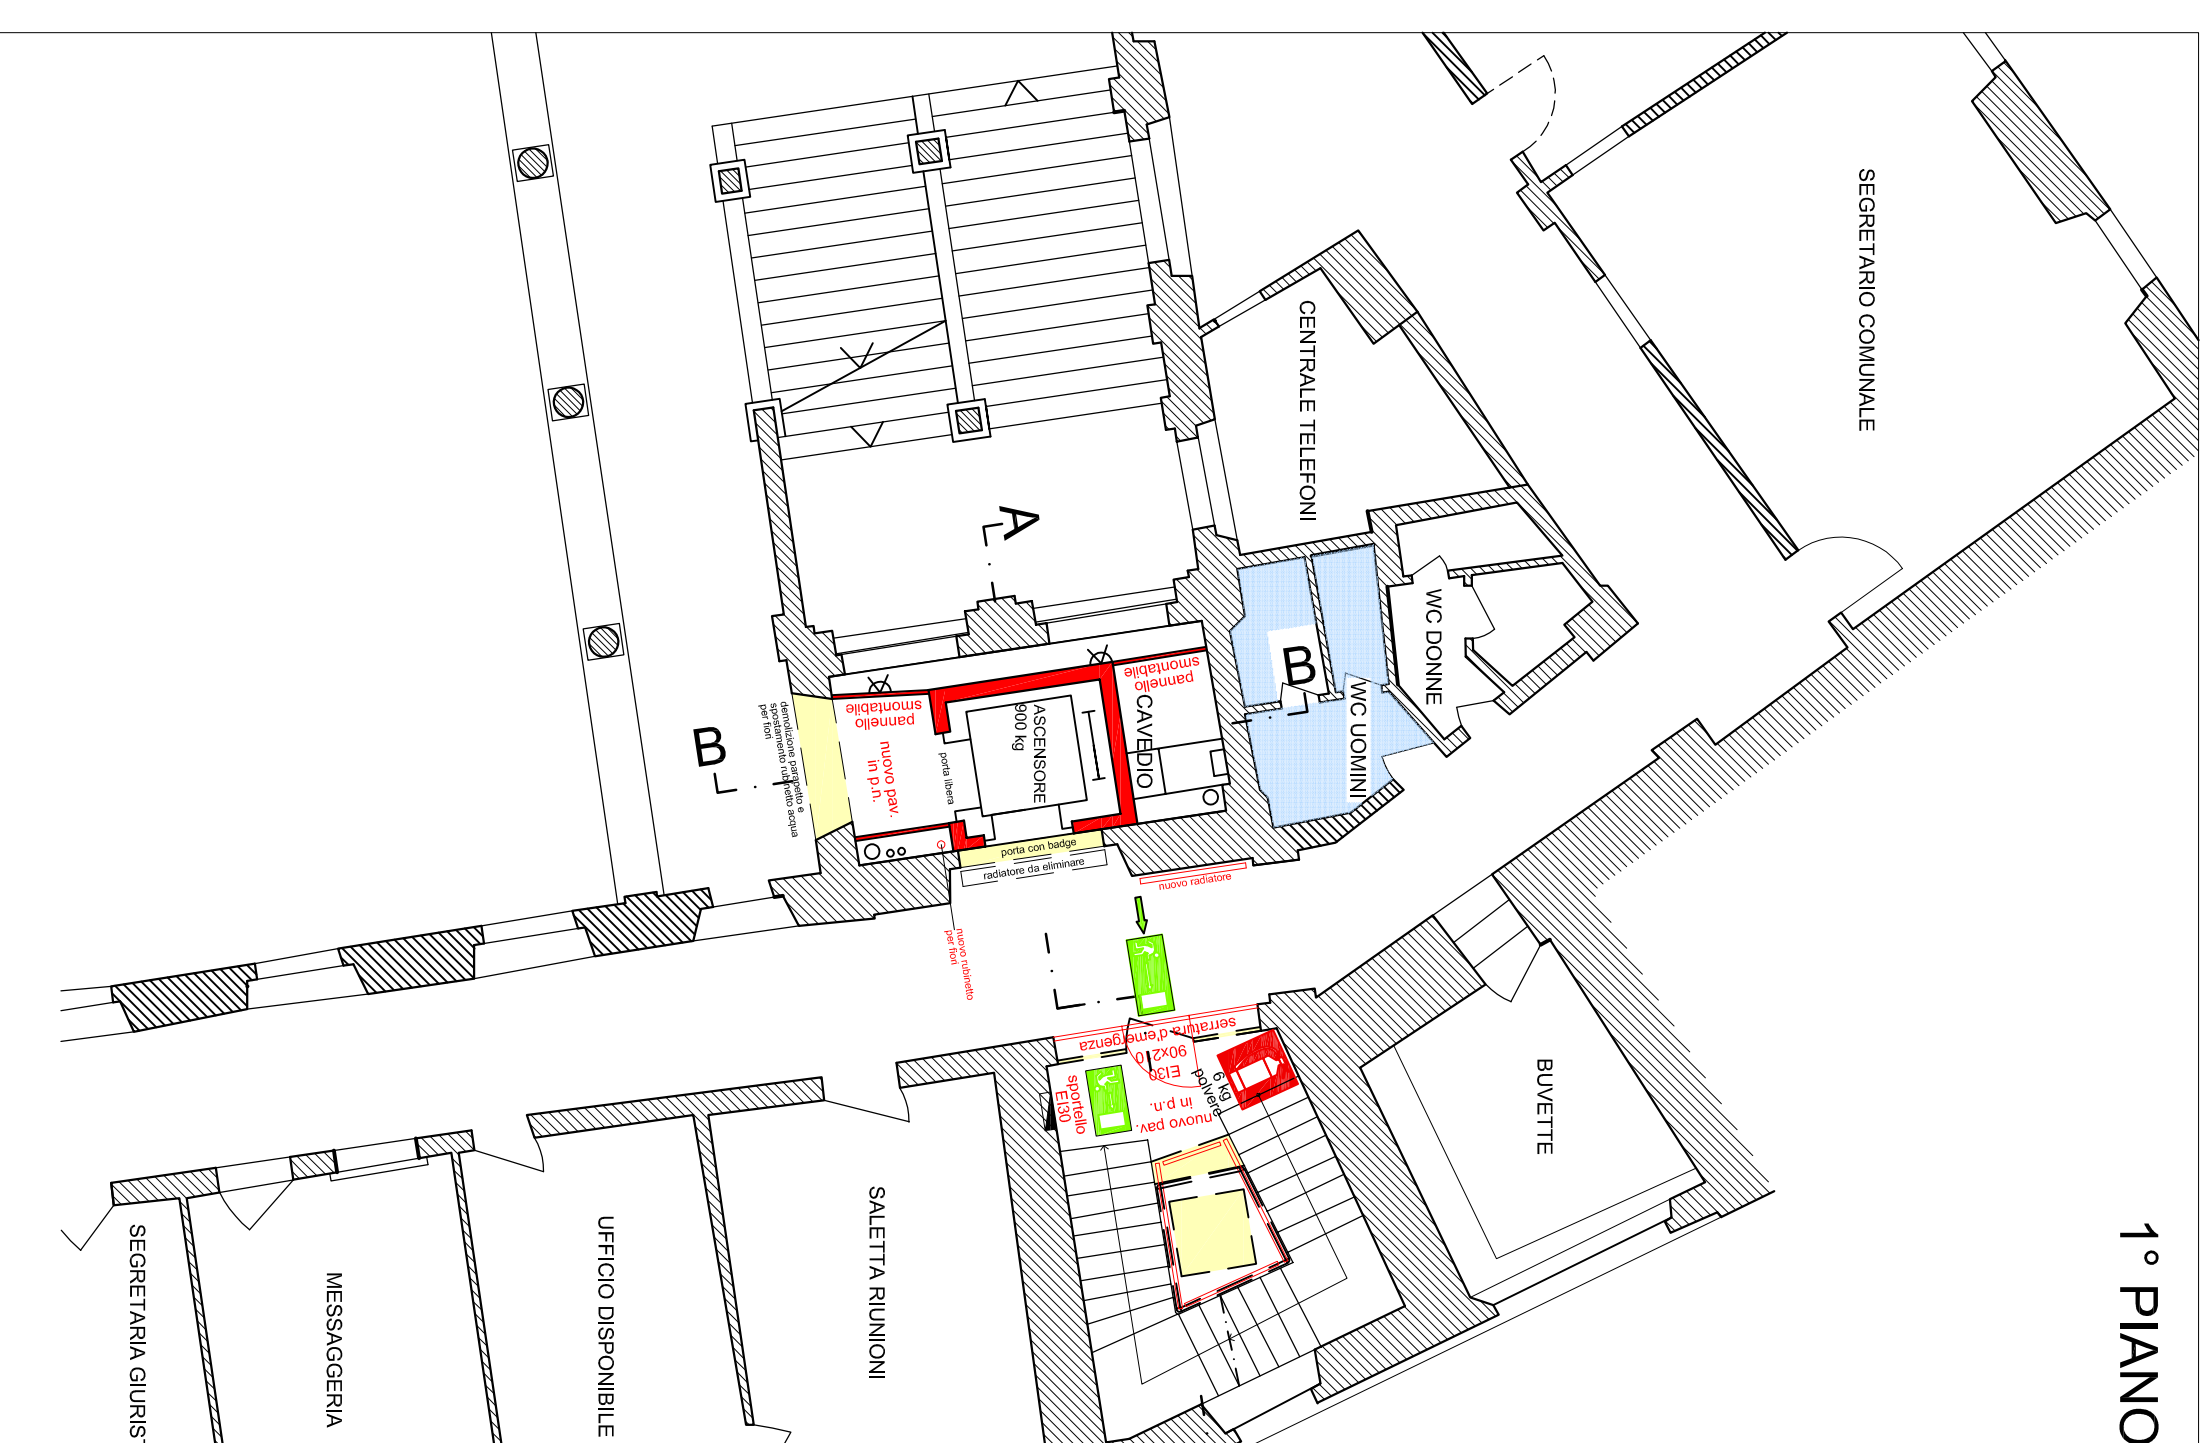

1° PIANO