



Città di Bellinzona

Quartiere Bellinzona

Dicastero opere pubbliche e ambiente

PROGETTO DEFINITIVO

Sezione Opere pubbliche
Via F. Bonzanigo 1
Tel. 058 203 16 00
E-mail: opere.pubbliche@bellinzona.ch

Eliminazione barriere architettoniche
Chiesa Collegiata

Piano no.: 9525-013/P01

Scala: 1:100

Data: 10 aprile 2019

Modifiche:

Proposta di accesso per diversamente abili

Piante, sezioni e vista

Operatore:

Domanda di costruzione


Archiviazione:

Incarto.: 9525-013


Progettato Disegnato Controllato

Tiz Brmi Tiz


Dimensione: 594 x 630 mm

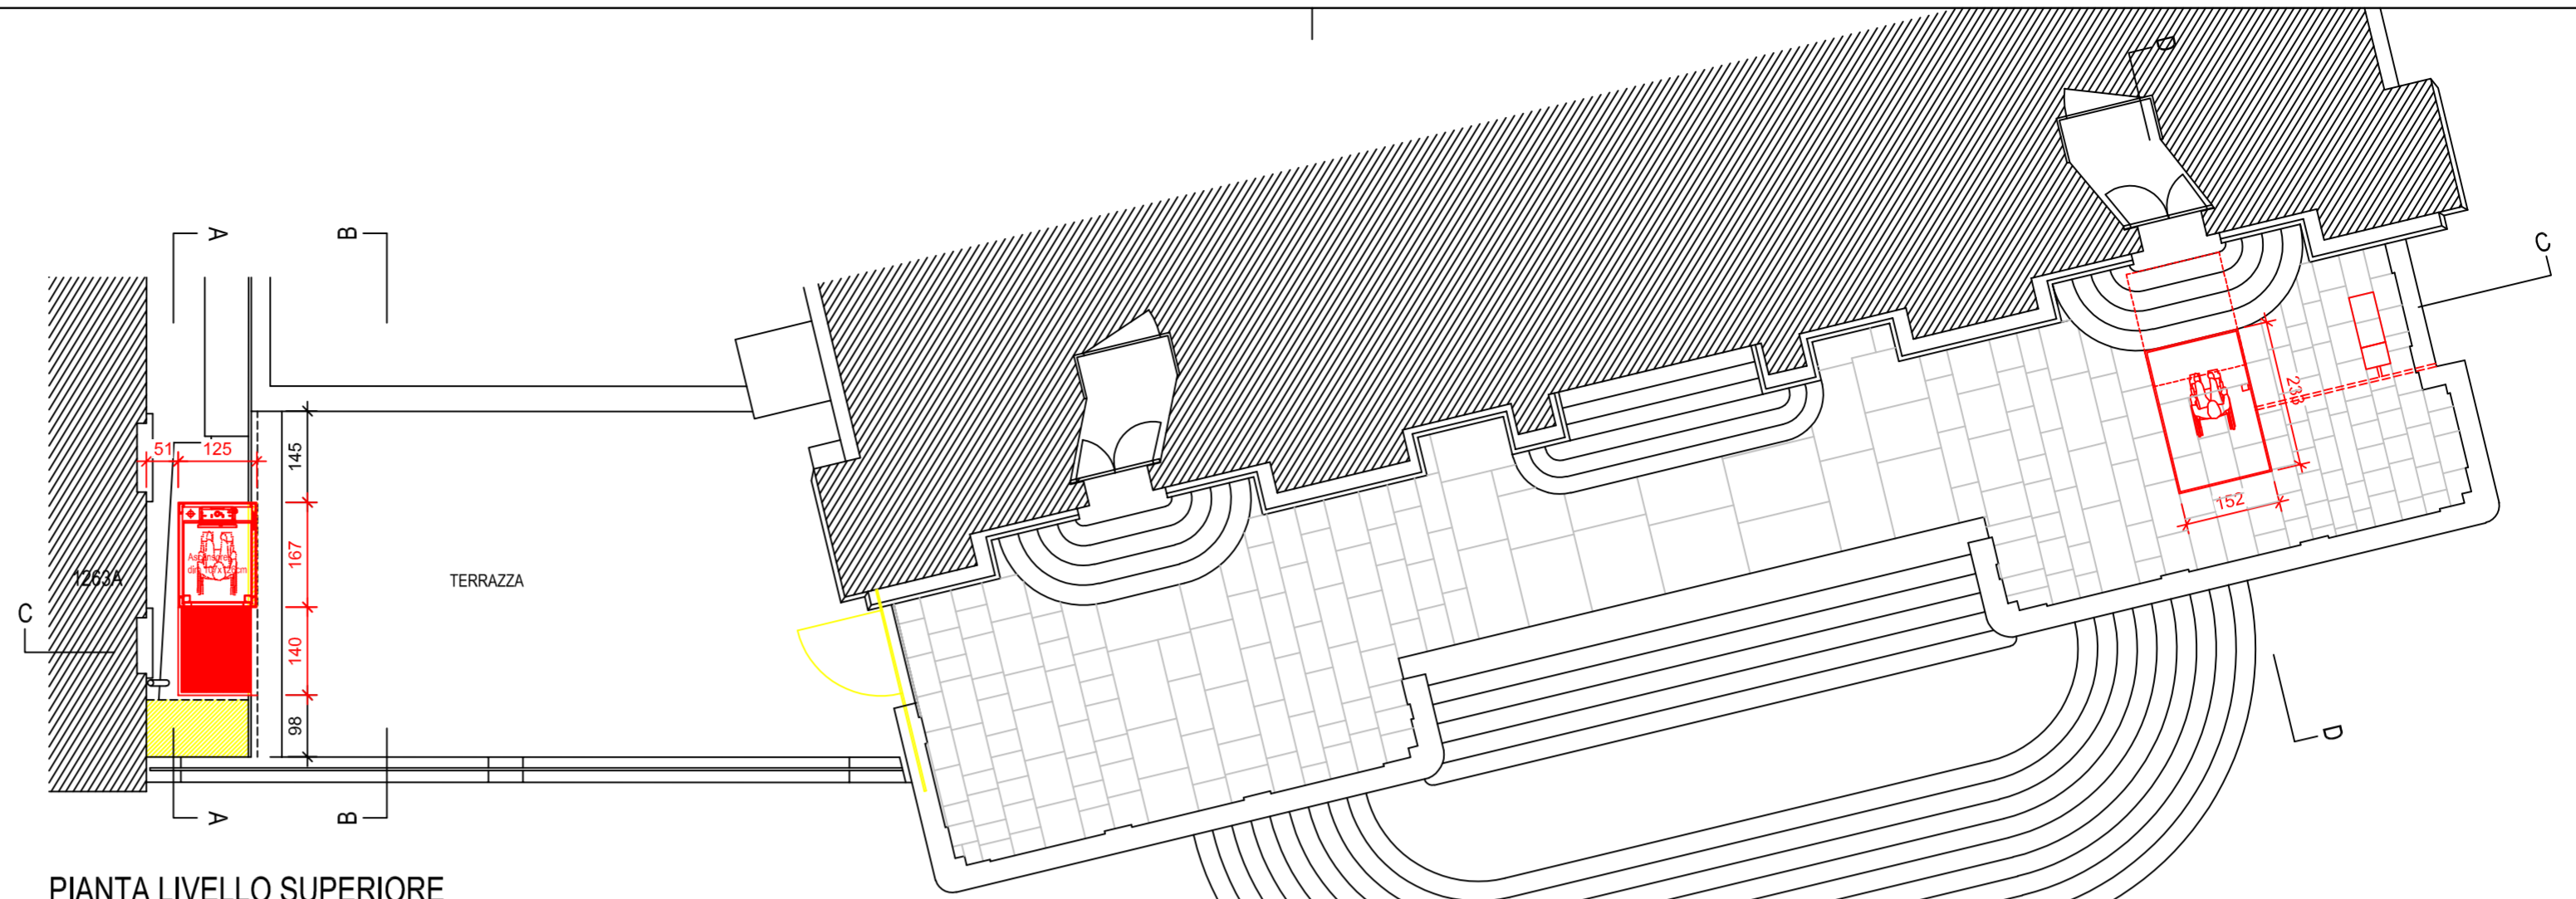


PIANTA LIVELLO SUPERIORE

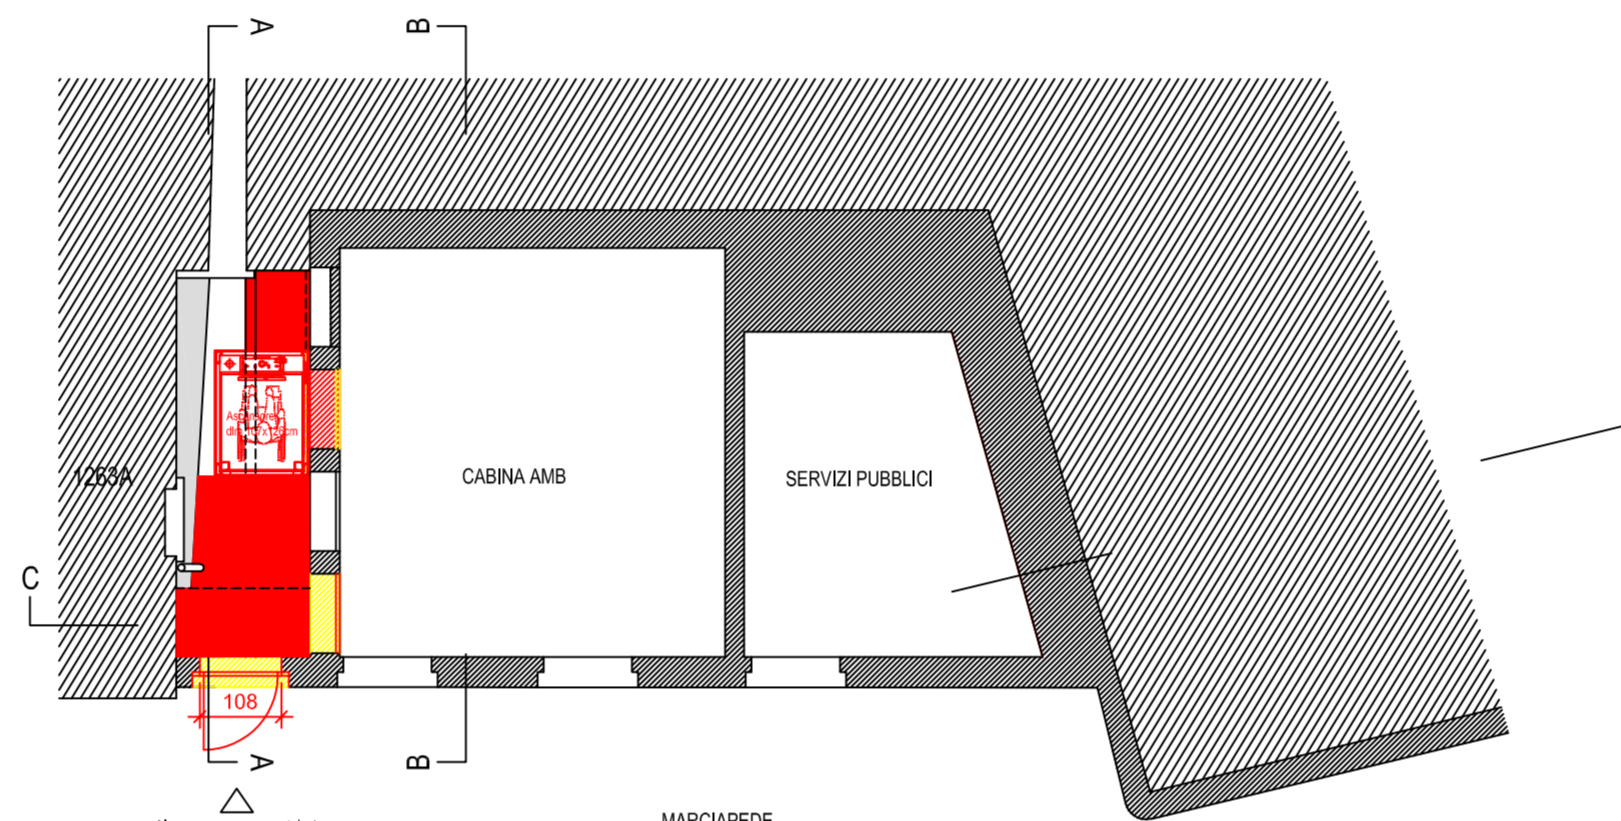


PIANTA LIVELLO VIALE STAZIONE

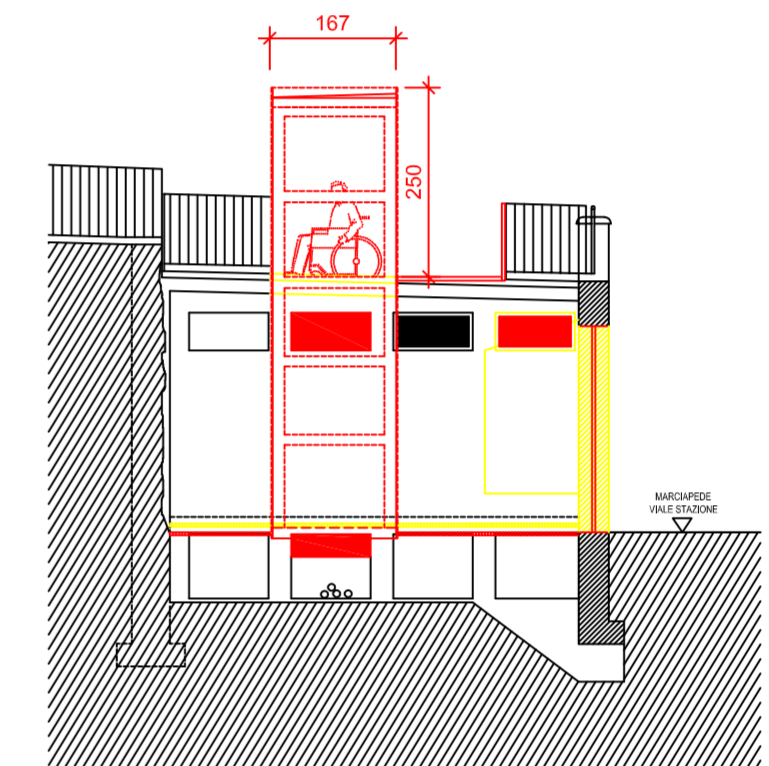


SEZIONE A-A

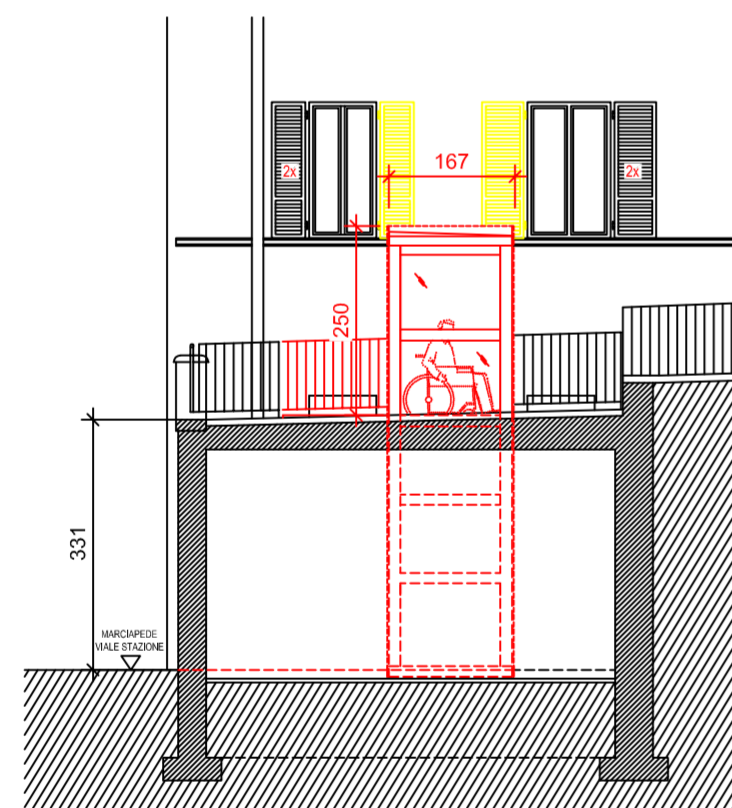

SEZIONE B-B

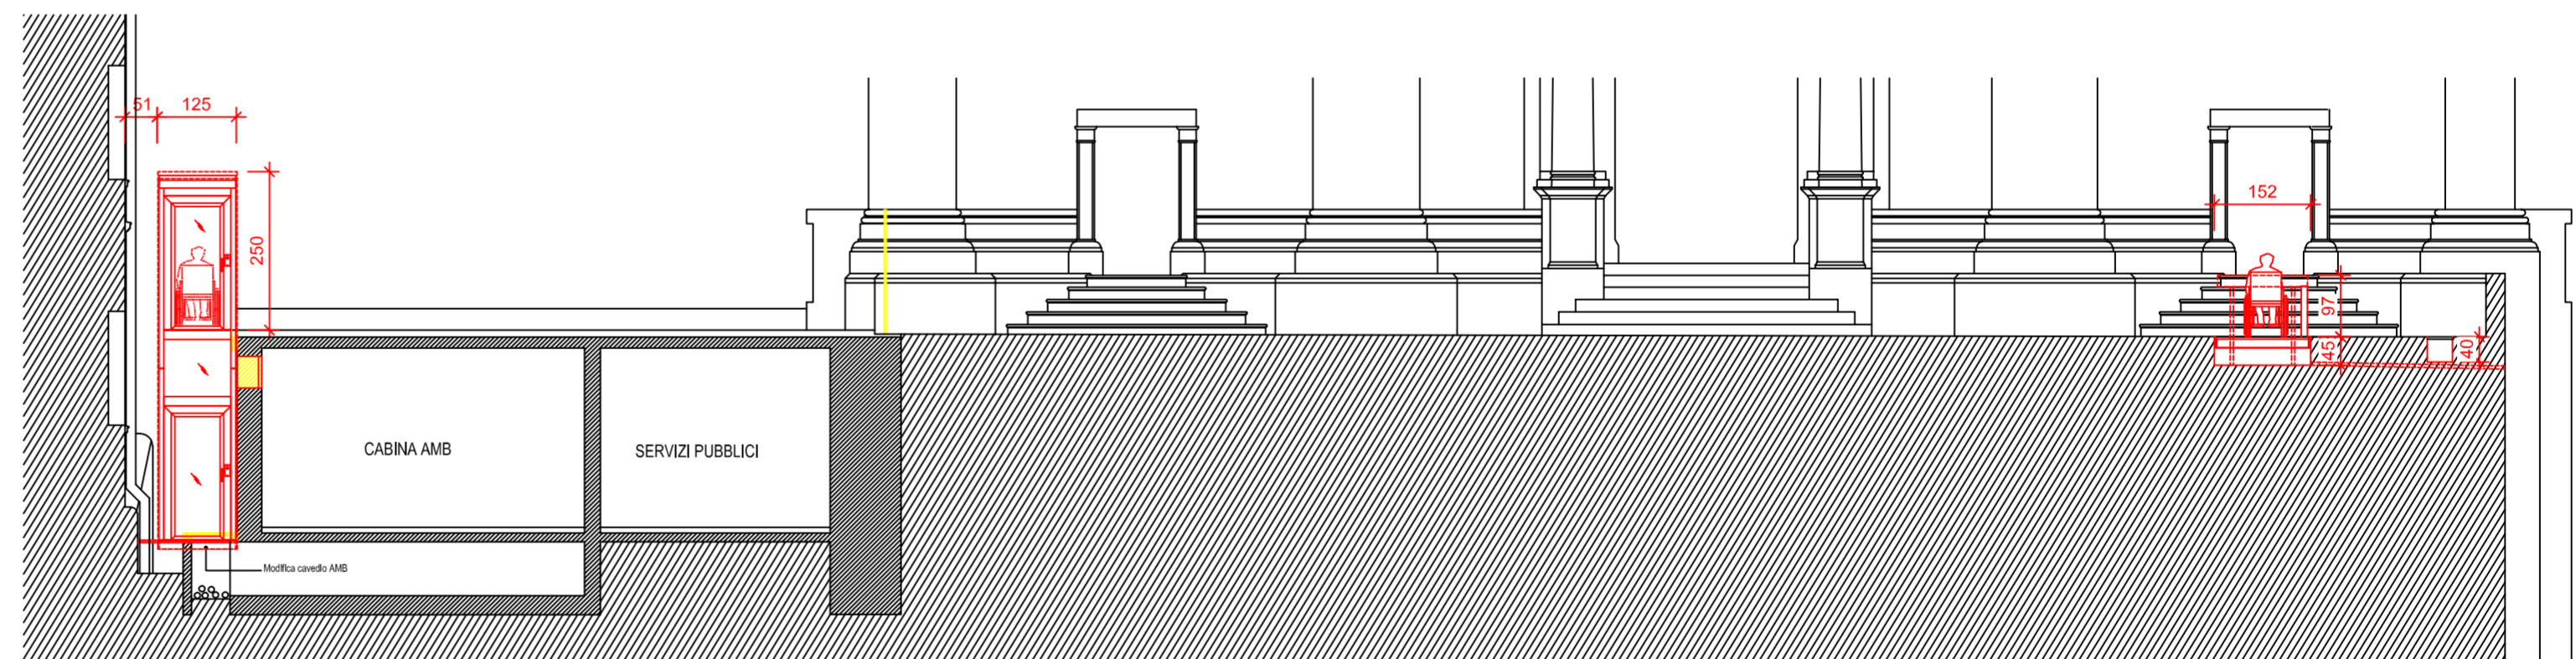

SEZIONE C-C

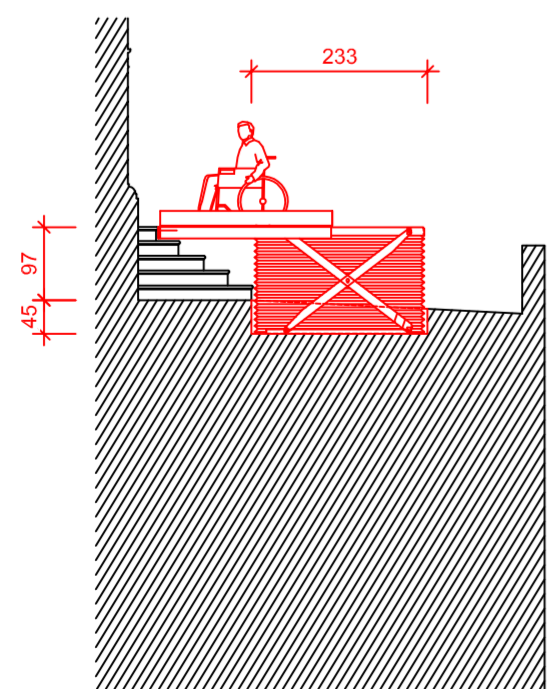

SEZIONE D-D



VISTA

ESISTENTE
NUOVO
DEMOLIZIONE