




ESISTENTE  
NUOVO  
DEMOLIZIONE

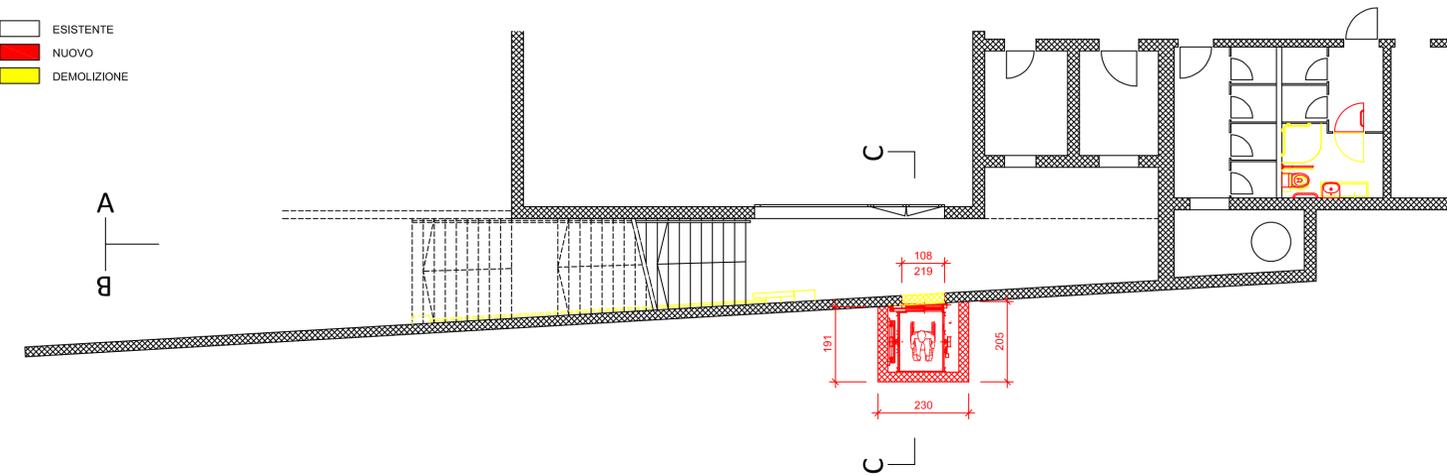


PIANTA PIANO INTERRATO

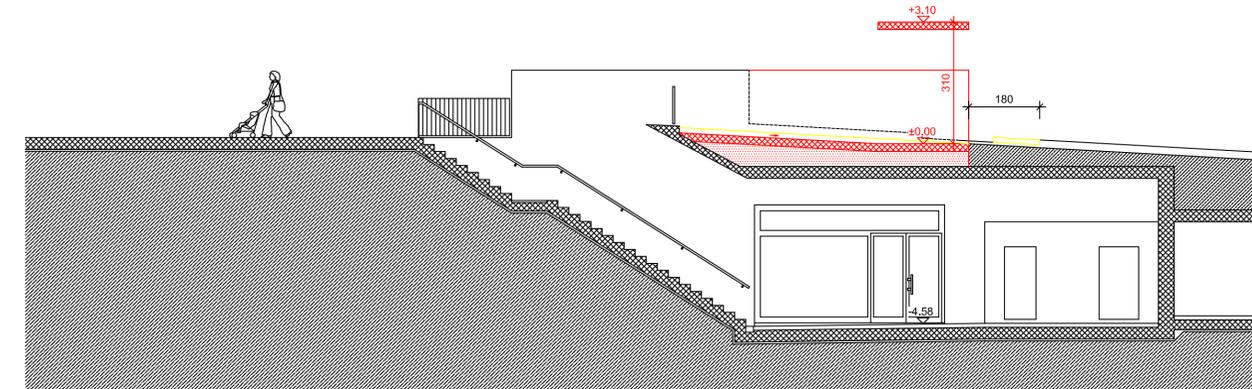


SEZIONE A-A

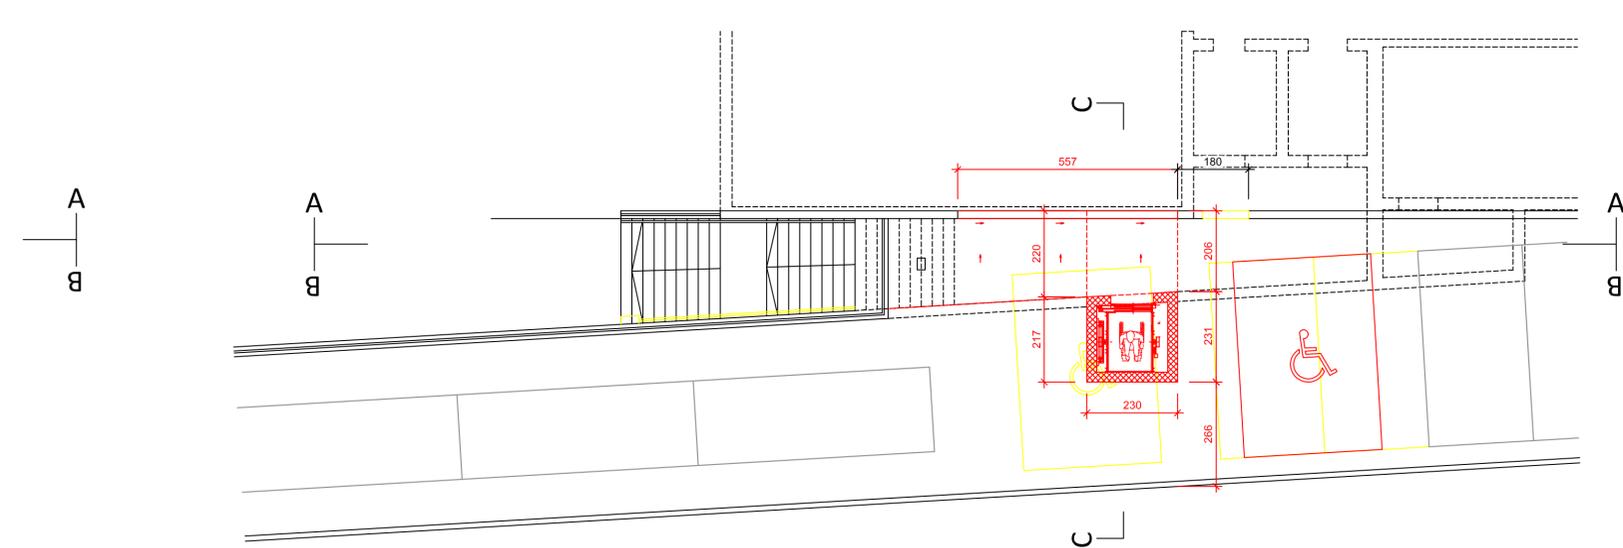

PIANTA PIANO STRADA

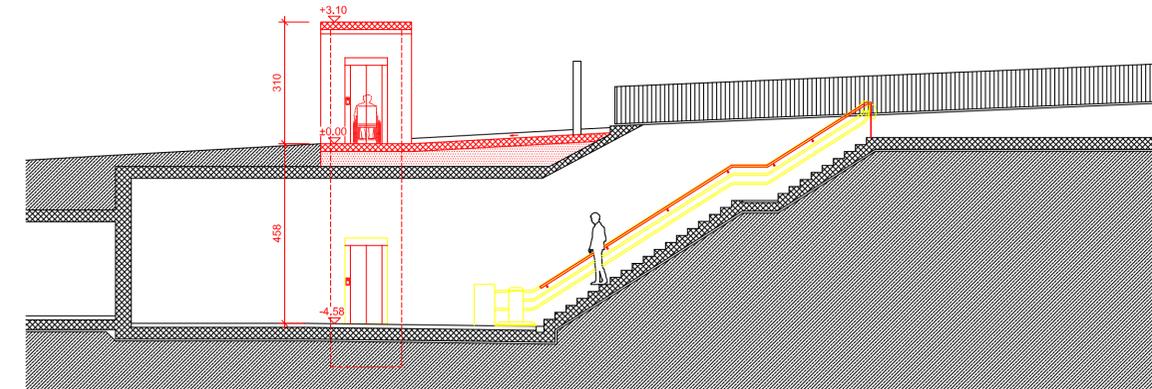

SEZIONE B-B

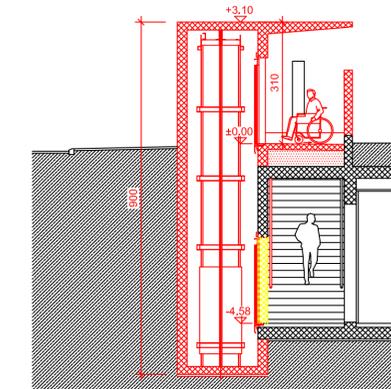

SEZIONE C-C