



Dicastero opere pubbliche e ambiente

Opere pubbliche
Via F. Bonzanigo 1
6500 Bellinzona

T +41 (0) 58 203 16 00
opere.pubbliche@bellinzona.ch

5 maggio 2021

Quartiere di Bellinzona Via Trezzini – Via Rodari – Via Chicherio / Chiusura a tappe per lavori di pavimentazione – strati d'usura

Le tratte di Via Trezzini, Via Rodari e Via Chicherio, evidenziate nella **planimetria allegata**, saranno oggetto di lavori di pavimentazione per il completamento degli strati d'usura che verranno eseguiti a tappe, a partire

**da lunedì 17 maggio 2021, ore 07.00
per la durata complessiva di circa 1 mese.**

L'esecuzione di questi lavori comporterà la chiusura temporanea di tratte stradali delle vie in questione, con possibile limitazione parziale dell'accesso veicolare alle proprietà confinanti.

Di principio non è prevista la chiusura totale degli accessi privati, ma la loro raggiungibilità potrebbe comportare, per l'uso veicolare, dei percorsi alternativi rispetto a quelli usuali; pertanto occorre prestare particolare attenzione alla segnaletica stradale di cantiere.

Per contro l'esecuzione di questi lavori non comporterà disagi particolari per lo spostamento pedonale.

Rivolghiamo pertanto un cortese invito affinché si abbia ad accettarlo con spirito di comprensione.

La ditta operante sul cantiere, unitamente al nostro personale tecnico, faranno il possibile per eseguire i lavori nel minor tempo possibile.

Da parte della Polizia comunale è inoltre garantita la massima collaborazione.

Distinti saluti.

OPERE PUBBLICHE

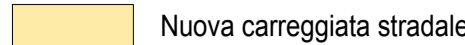

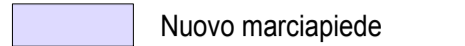
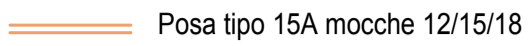
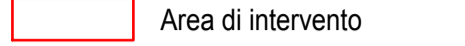
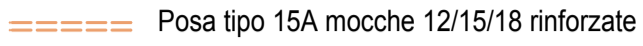

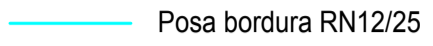
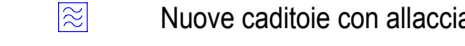
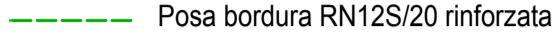

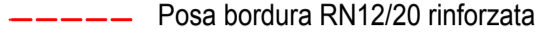
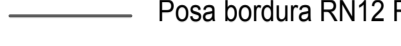
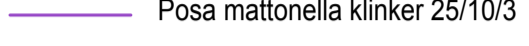
Attenzione: in caso di condizioni meteorologiche sfavorevoli, il programma dei lavori potrà subire dei cambiamenti

Per ulteriori informazioni

Dicastero opere pubbliche e ambiente

Genio civile, sig. Nadir Ruzzenenti – tel. 058 203 27 89

LEGENDA:

	Nuova carreggiata stradale		Posa tipo 12 mocca 12/15/18
	Nuovo marciapiede		Posa tipo 15A mocche 12/15/18
	Area di intervento		Posa tipo 15A mocche 12/15/18 rinforzate
	Scarpata in rilevato		Posa bordura RN12/25
	Nuove caditoie con allacciamento		Posa bordura RN12S/20 rinforzata
	Nuovi alberi		Posa bordura RN12/20 rinforzata
			Posa bordura RN12 R
			Posa mattonella Klinker 25/10/3



Dicastero opere pubbliche e ambiente

PROGETTO ESECUTIVO

Sistemazione via D. Trezzini e via Chicherio e completazione via T. Rodari

Planimetria d'insieme

Sezione Opere pubbliche
Via F. Bonzanigo 1
Tel. 058 203 16 00
E-mail: opere_pubbliche@bellinzona.ch

Piano no.: 5251/E10

Scala: 1:500

Data: 24 agosto 2018

Modifiche:

Operatore:
STUDIO D'INGEGNERIA **GIORGIO MASOTTI**
CH-6501 Bellinzona I Tel. +41 (0)91 825 52 40

Archiviazione:
T:\Dati tecnici\1_STRADE_PIAZZE\5251_215_Via-Trezzini

Incarto:

Progettato	Disegnato	Controllato
SPM	AM	SPM

Dimensione: 840 x 594 mm