



PIANO REGOLATORE

COMUNE DI POLLEGIO

I : 2'000

"Infocentro e Saleggi"

Modifiche del PR di Pollegio

PIANO DEL TRAFFICO, DELLE
ATTREZZATURE
ED EDIFICI D'INTERESSE PUBBLICO

PIANO DEL PAESAGGIO

VARIANTE DI PR INTERCOMUNALE CON BELLINZONA



studio habitat.ch

data: gennaio 2021

architettura
urbanistica
territorio
economia

ch-6780 airolo - via stazione - cp 01
6501 bellinzona - viale stazione 9 - cp 2150
info@studiohabitat.ch / www.studiohabitat.ch

plano: 2502-Var 01

data stampa: og-mc 19.02.2021 iter: -
formato: cm 1000 x 761 dir: 250_2_Cartone file: 538_20210208_VAR_Infocentroajp lay: Var Infocentro

Legenda PR in vigore

- Perimetro di variante
- Edifici di interesse pubblico EP
 - 7 Infocentro, mapp.212p
 - 8 Comparto militare, mapp.212p
- Attrezzature di interesse pubblico AP
 - 31 Stazione distribuzione elettricità, mapp.360
- ATR aree destinate transitoriamente per cantieri AlpTransit
AT1 infrastrutture di cantiere

COMPONENTI PAESAGGISTICHE

- Zona agricola
- Zona agricola SAC
- Bosco
- Limite boschivo accertato
- ZSDS zona senza destinazione specifica

INFRASTRUTTURE

- Autostrada
- SCP1 Strada cantonale principale (tracciato definitivo) (a conclusione lavori AT)
- SS Strada di servizio
- Strada agricola
- Area ferroviaria
- Piste ciclabili
- Itinerario ciclabile d'importanza nazionale
- Linee elettriche AT

ELEMENTI NATURALI

- EN 1 corsi d'acqua, le acque stagnanti e le loro rive naturali
- EN 2 biotopi umidi
- EN 11 elementi di compensazione ecologica AlpTransit

COMPONENTI PAESAGGISTICHE

- Zone di protezione del paesaggio (ZPP)

ASSI DI COLLEGAMENTO FAUNISTICO

- Asse di importanza regionale
- Asse di importanza locale
- Manufatti che favoriscono il transito

COMPONENTI NATURALISTICHE


- Zone di protezione della natura
- ZPN 3 area di riproduzione degli ungolati

ZONE SOGGETTE A PERICOLO DI CADUTA MASSI

- ALTO PERICOLO

PR IN VIGORE

VARIANTE DI PR

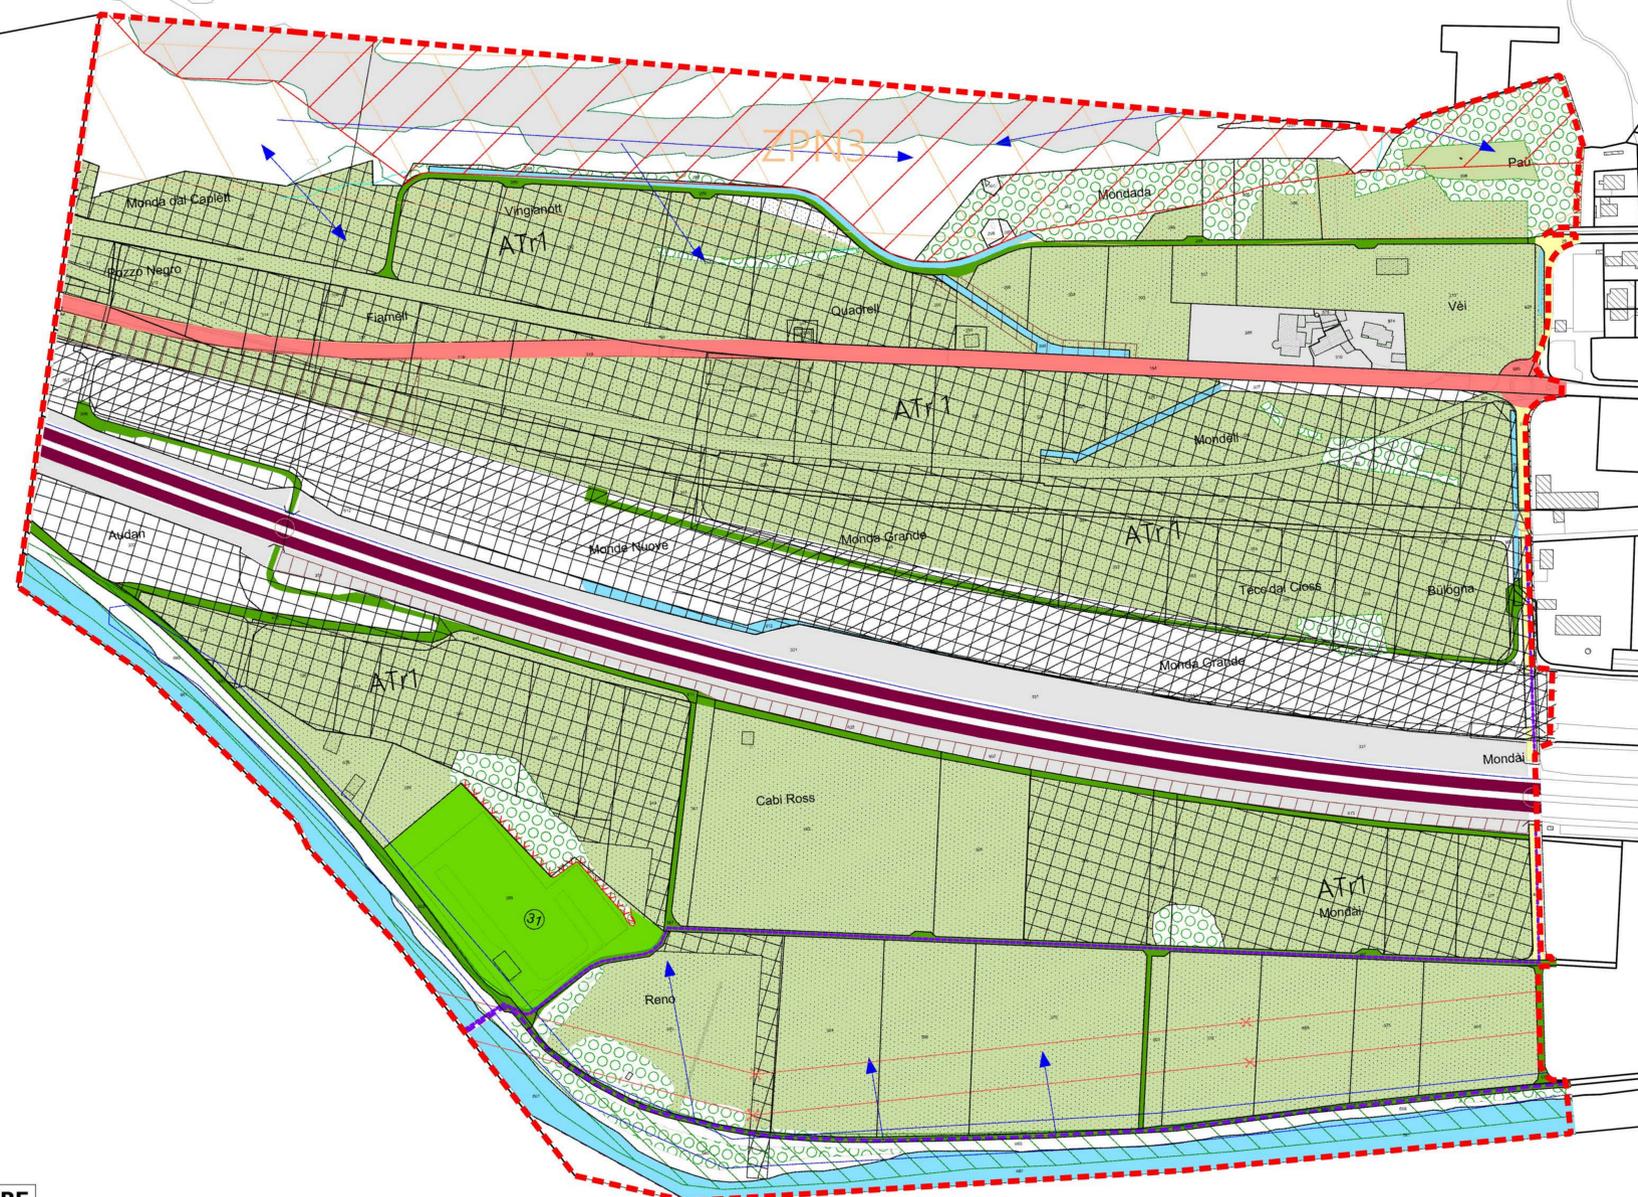

PIANO DI VARIANTE ALLESTITO dal Municipio il 15.02.2021 ris. no. 53

ESAME PRELIMINARE DEL DIPARTIMENTO DEL TERRITORIO DEL

INFORMAZIONE PUBBLICA dal al

PIANO DI VARIANTE ALLESTITO DAL MUNICIPIO il ris. no.

Il Sindaco: Il Segretario:

ADOZIONE DEL CONSIGLIO COMUNALE NELLA SEDUTA del con / senza modifiche

Il Presidente: Il Segretario:

ANNUNCIO SUL FOGLIO UFFICIALE n° del

PUBBLICAZIONE PRESSO LA CANCELLERIA COMUNALE dal al

APPROVAZIONE DEL CONSIGLIO DI STATO con risoluzione no. del

con / senza modifiche