



Piano particolareggiato Quartiere Officine PPQO

Piano dell'edificazione sotterranea

1:1'000

Piano d'indirizzo Documento per esame preliminare

Manno - Ascona - Bellinzona, novembre 2021

Urbass fgm

FRANCESCO ALLIEVI SA EPFL SIA OTIA SVI VSS

■ ■ ■ ■ ■ ■ ■ ■ Perimetro Piano particolareggi


su tutta l'area, legata agli edifici

in proporzione limitata, legata agli edifici

ingombro massimo autorimessa sotteranea

Perimetri lotti edificabili

Accessi autorimesse coperte e percorsi sotterranei (posizionamento indicativo)

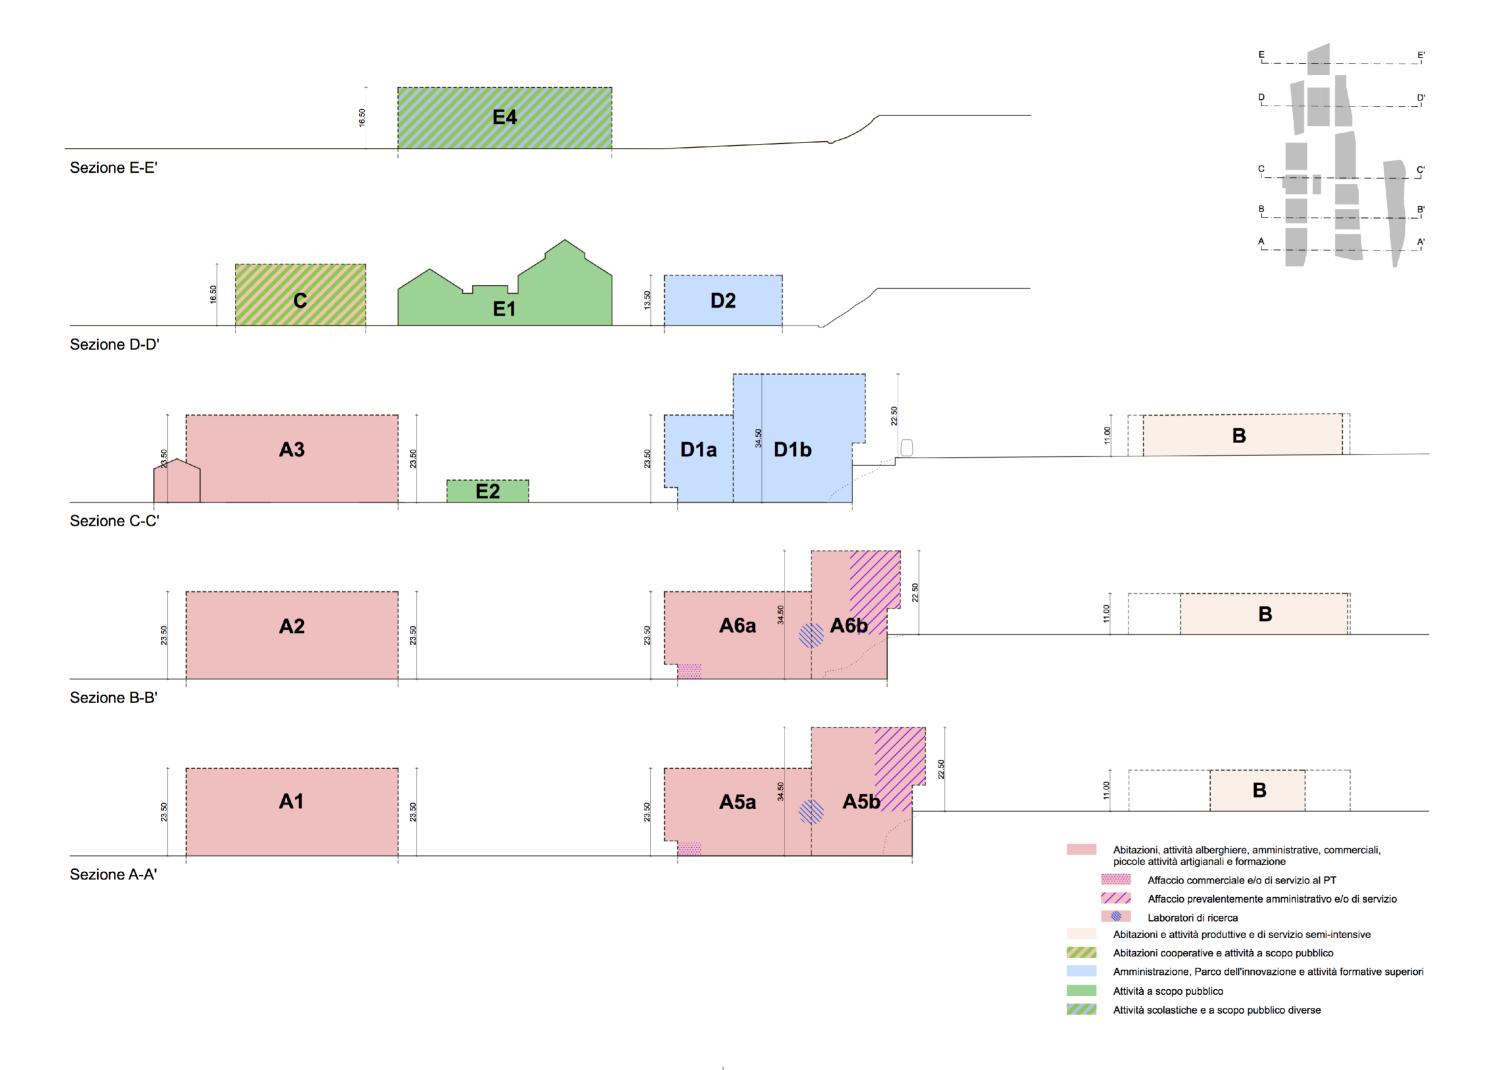



Piano particolareggiato Quartiere Officine PP-QO

Piano dell'edificazione - sezioni

1:1'000

Piano d'indirizzo Documento per esame preliminare

Manno - Ascona - Bellinzona, novembre 2021





