

Quartiere Bellinzona

**PROGETTO D'APPALTO**

Rifacimento pavimentazione  
via Mirasole




Planimetria e Sezioni  
fase 2

Pavimentazioni	Esistente	Nuovo
Area verde		
Pavimentazione bituminosa		
Marciapiede, ACT 11 - 50mm		
Strada, ACT 22 - 100mm + SDA (4-12) - 30mm		
Strada, ACT 22 - 100mm + SDA (4-12)+fibre - 30mm		

Confinamenti	Esistente	Da demolire	Nuovo
Mocche / bordure / cordonetti			
Mattonelle in Clinker			
Ripristini puntuali			

Smaltimento delle acque	
Nuova caditoia	
Bocca di lupo esistente	
Caditoia marciapiede	

Demarcazione	
Demarcazioni esistenti	
Nuove demarcazioni	

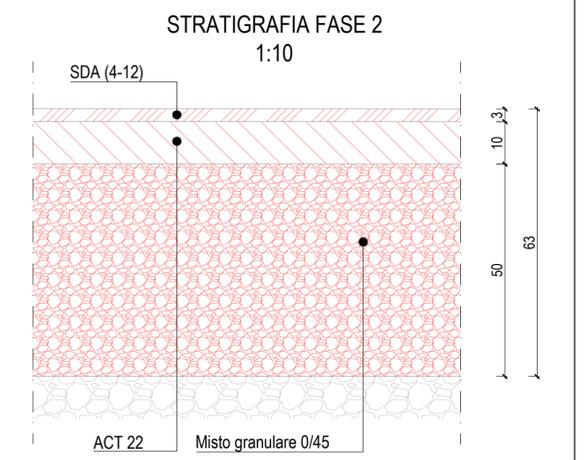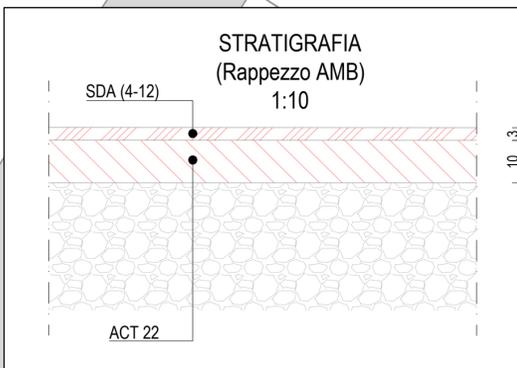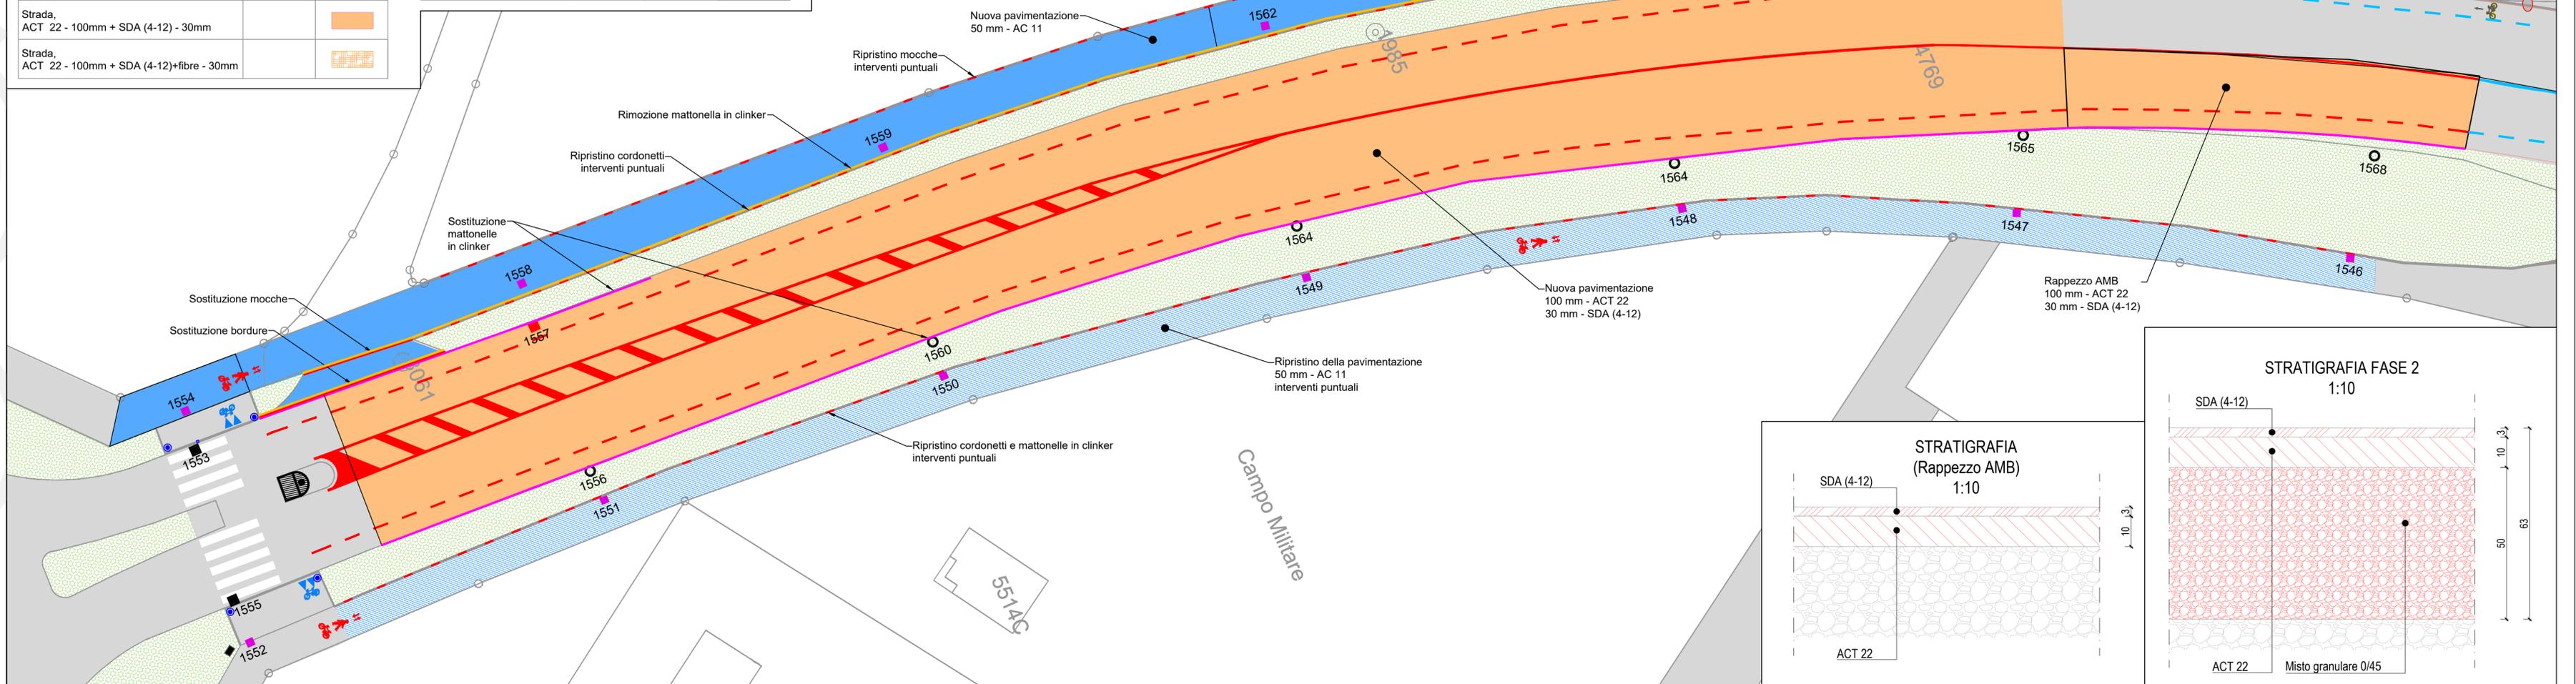

Piano no.	5322/A04
Scala	1:200
Data	23.07.2024
Modifiche	a) 25.10.2024 b)
Operatore	
Archiviazione	T:\Dati tecnici\1_STRADE_PIAZZE\5322_104_Nuova-pavimentazione-SDA-via-Mirasole\8_Incarichi\Municipio - Consiglio comunale
Incarto	5322
Progettato	FF
Disegnato	FF
Controllato	FF
Dimensioni	297 x 1050