




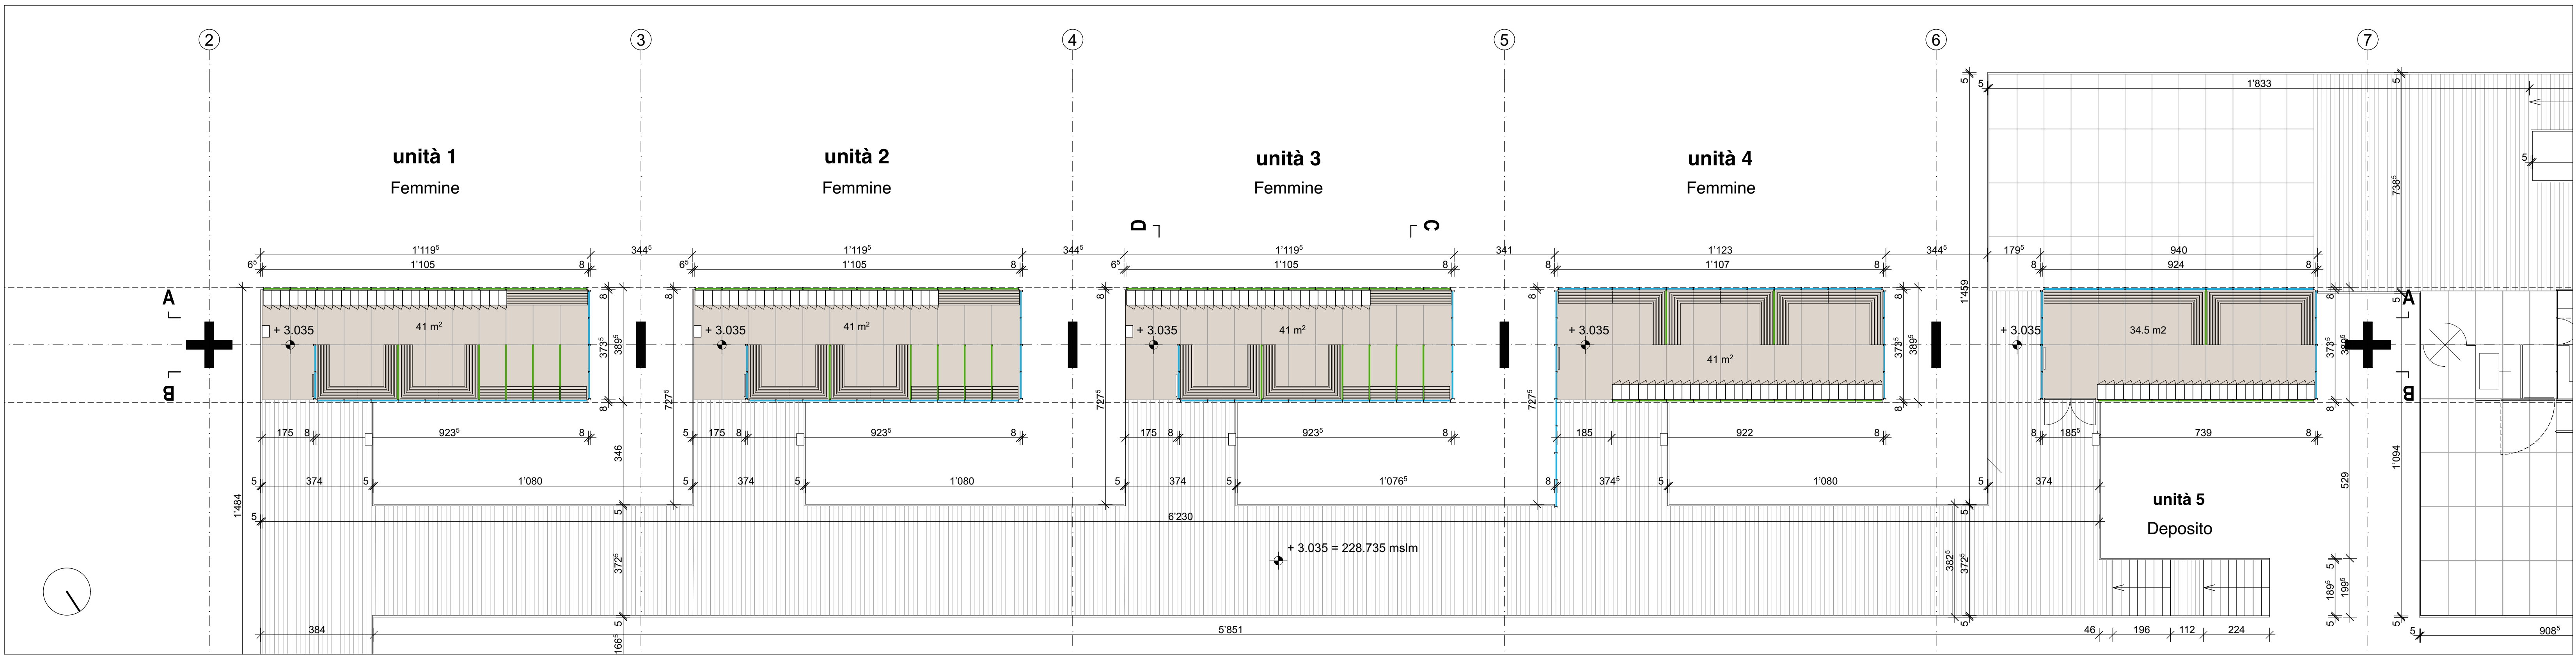


PIANTA LIV. +1 rilievo situazione attuale

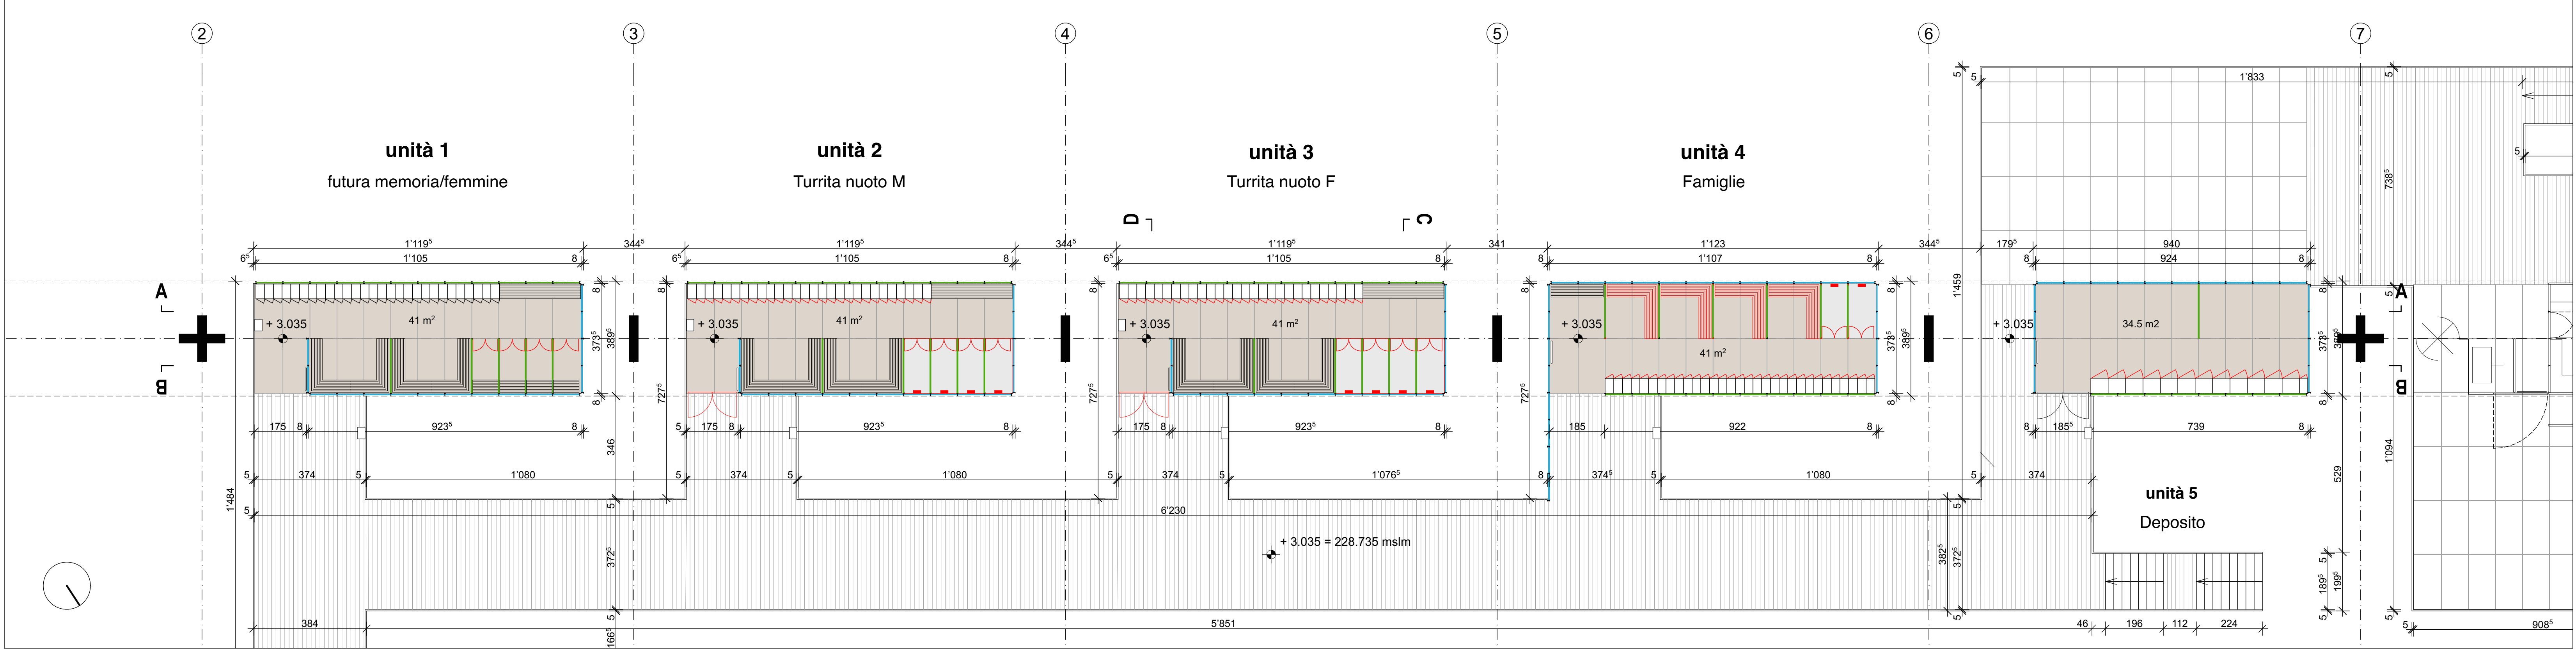


PIANTA LIV. +1 progetto

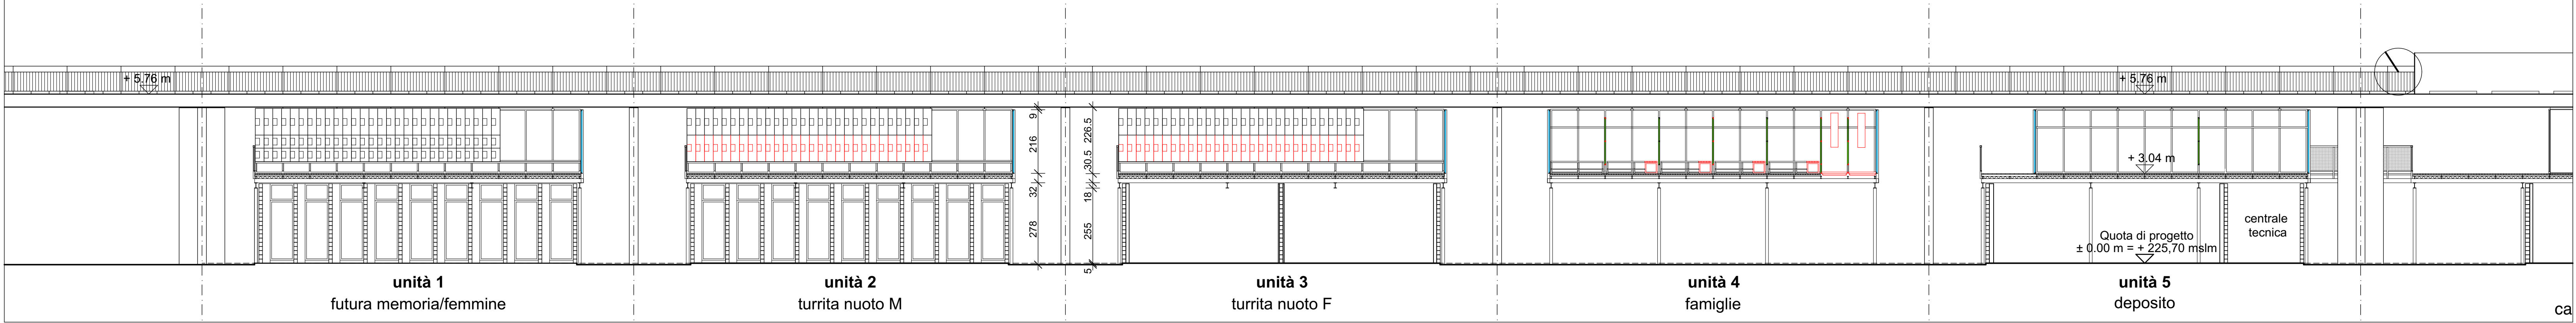

SEZIONE A-A

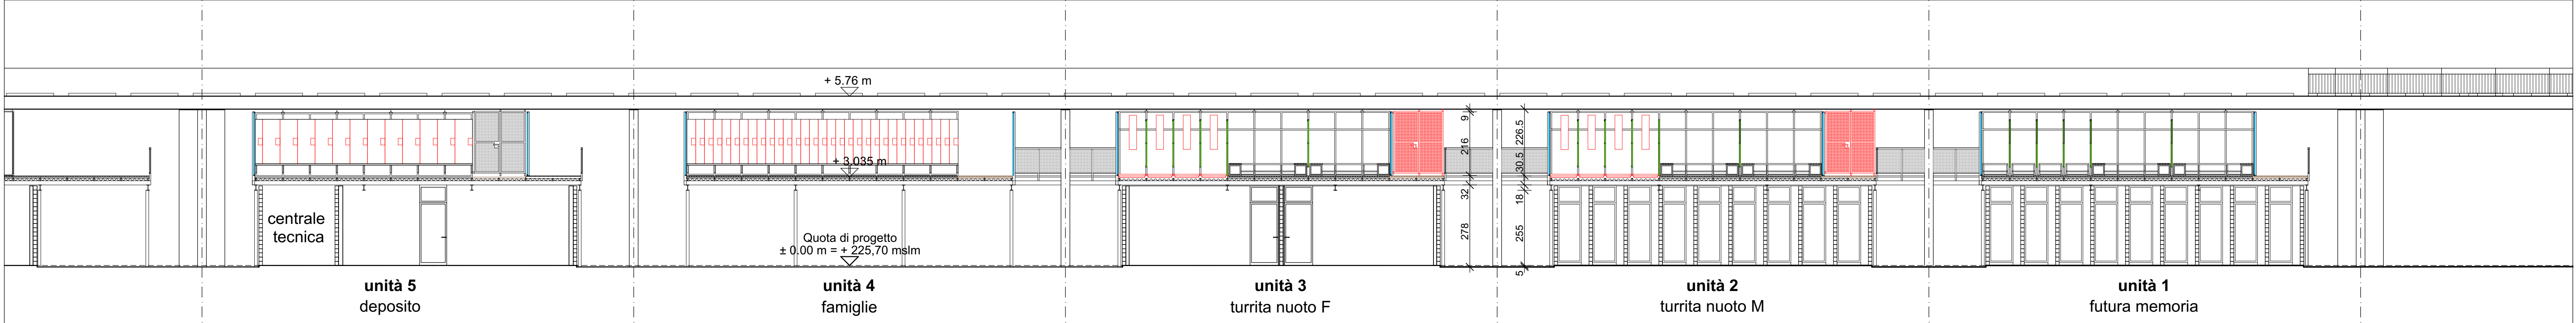


SEZIONE B-B

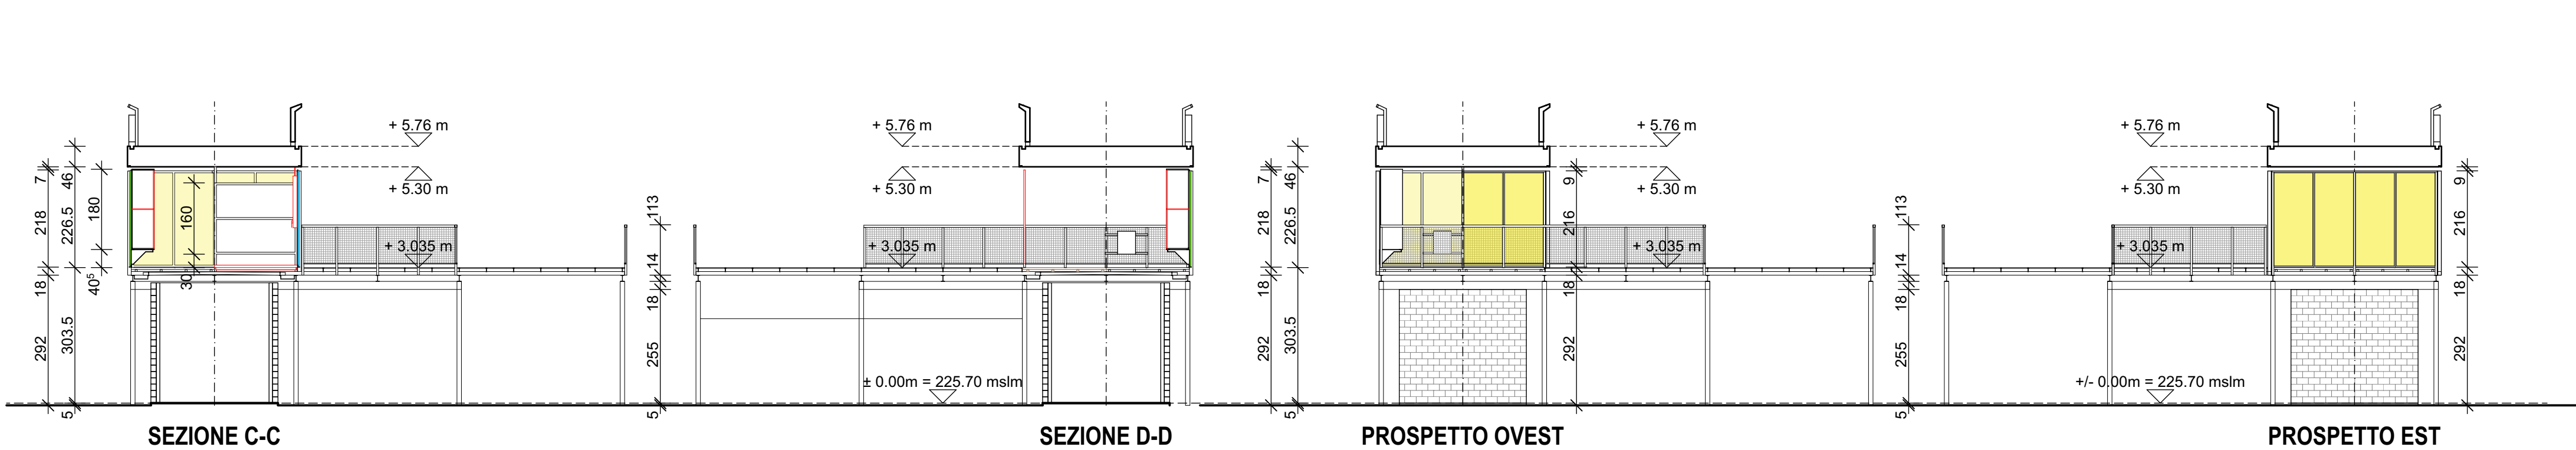


- LEGENDA
- Rimozione
 - Nuovo
 - Rifacimento:
 - grigliati in legno (vista)
 - listoni in legno (vista)
 - listoni e grigliati in legno
 - vetro
 - elementi


RESTAURO BAGNO PUBBLICO DI BELLINZONA (BpB) - V TAPPA				GENERALI (G) ovest	
41 APPALTO					
Galfetti Associati Sagl via San Gottardo 92 CH - 6900 Massagno info@galfettiasociati.ch t: +41 91 9600606					
data: 12.05.2025				scala: 1:100	
				dim. piano: 84.1 x 59.4 cm	
				LIV. +1 OVEST	
				G 201	

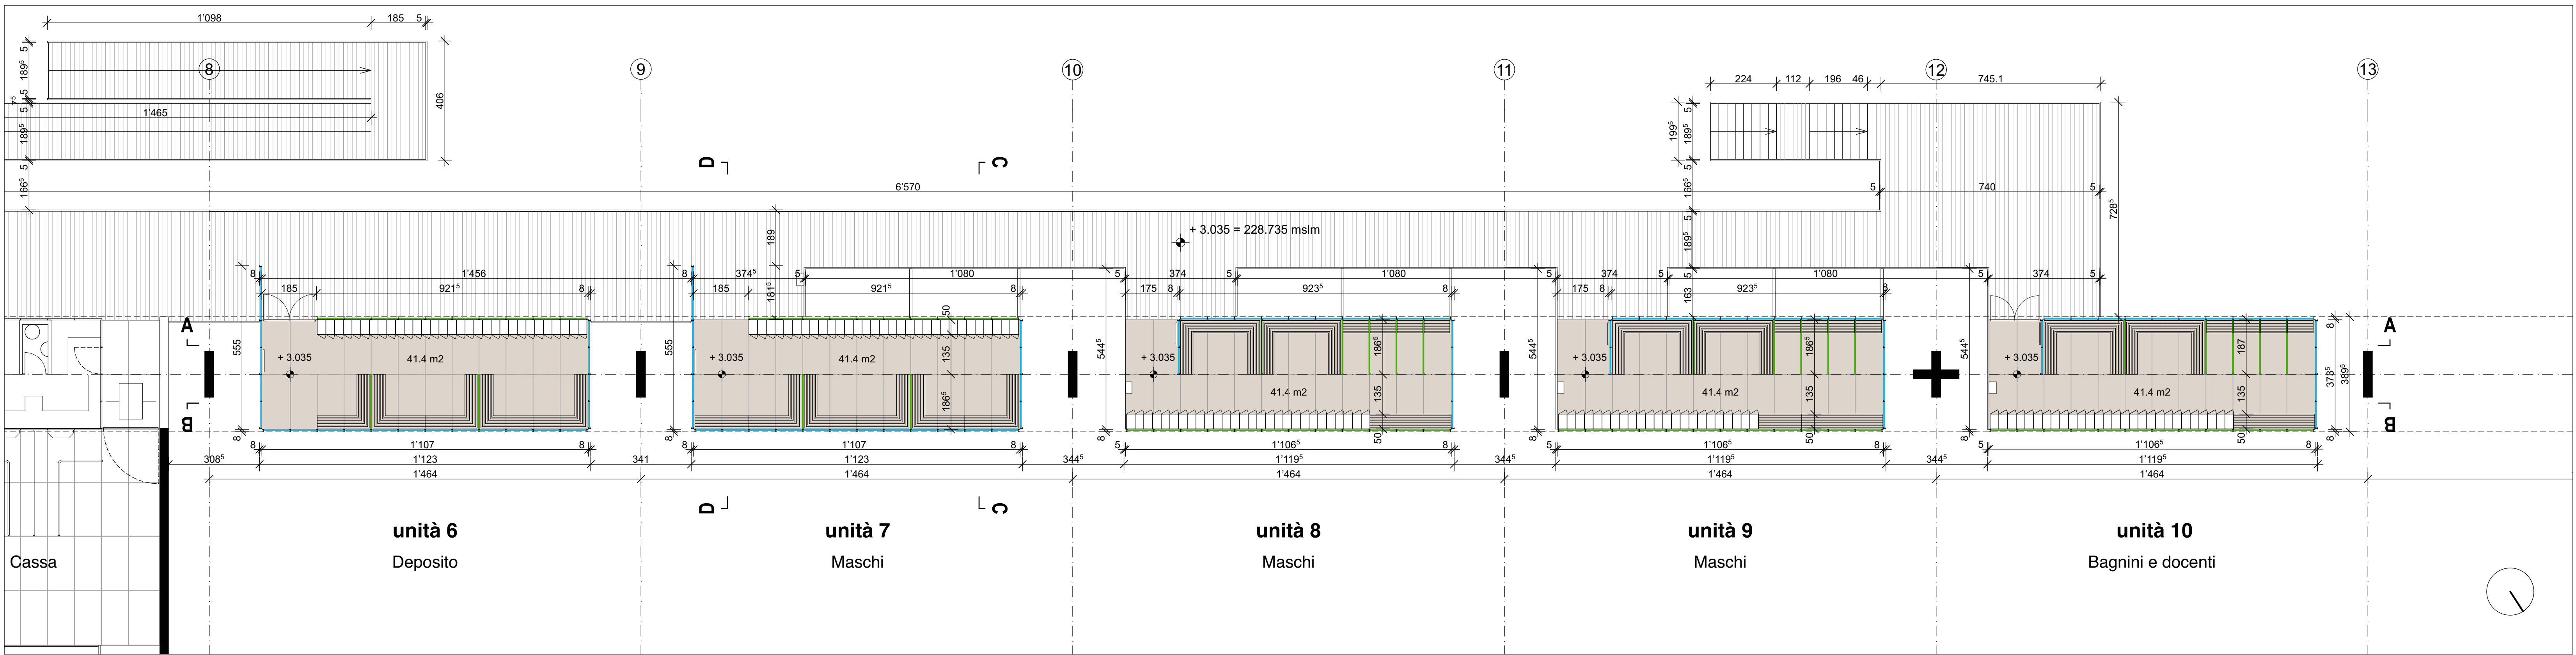


PIANTA LIV. +1 rilievo situazione attuale

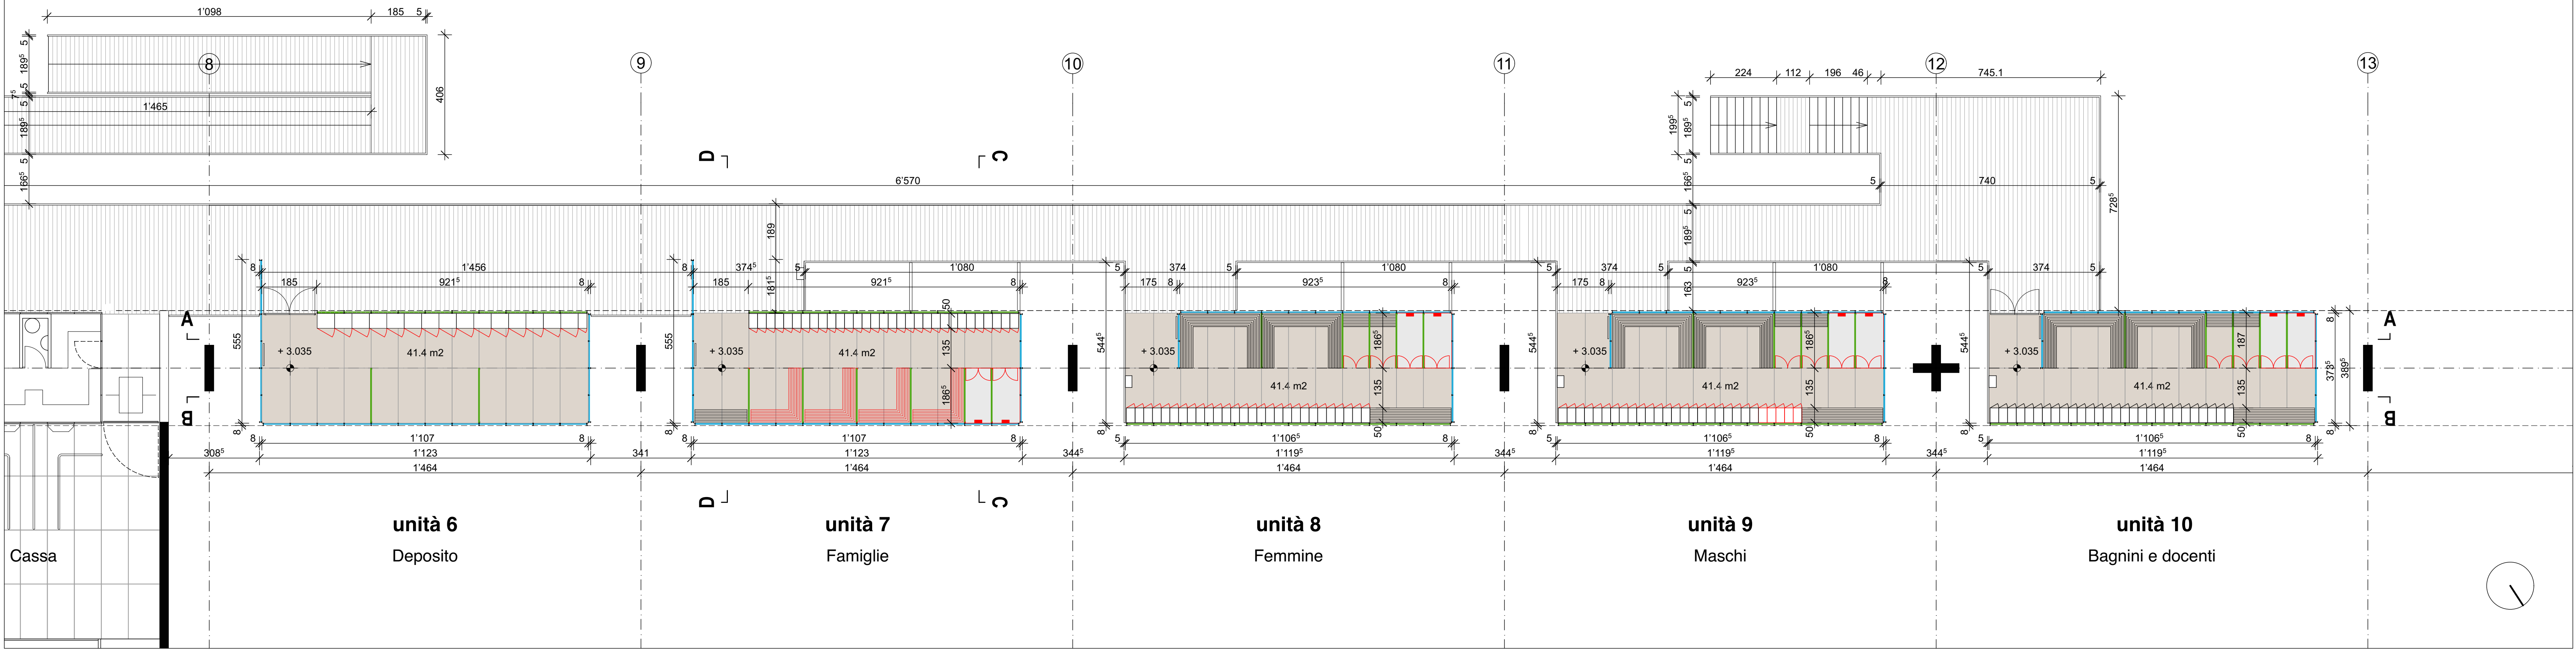


PIANTA LIV. +1 progetto

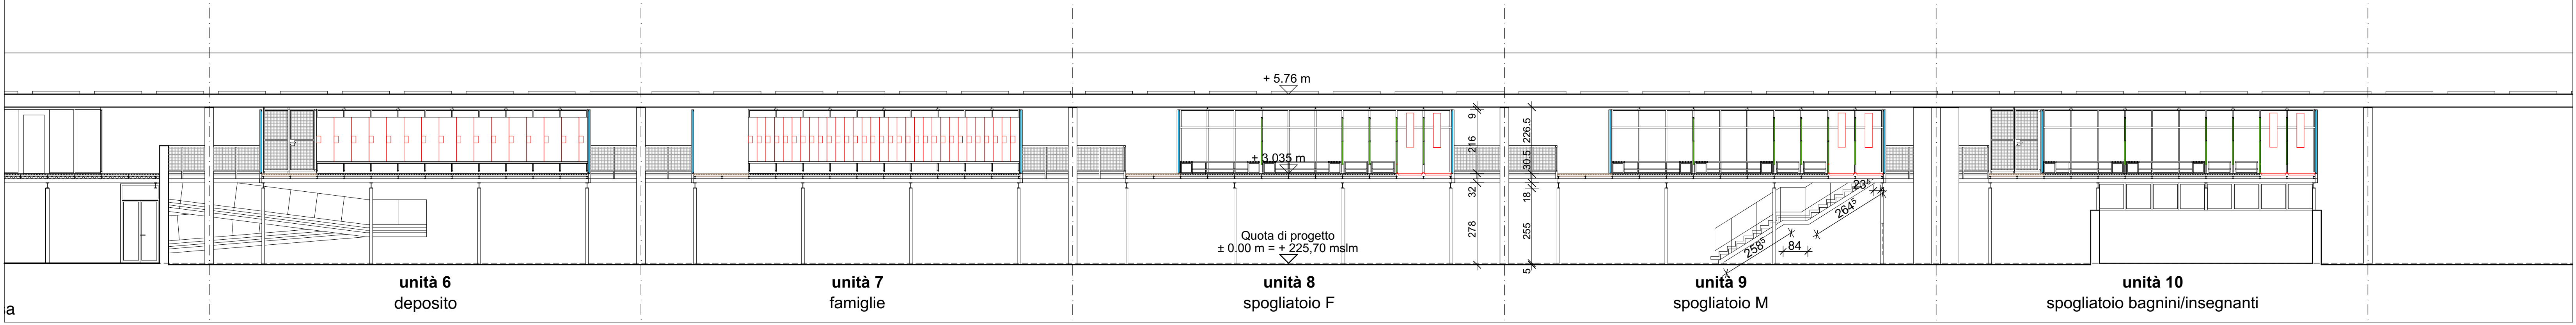

SEZIONE A-A

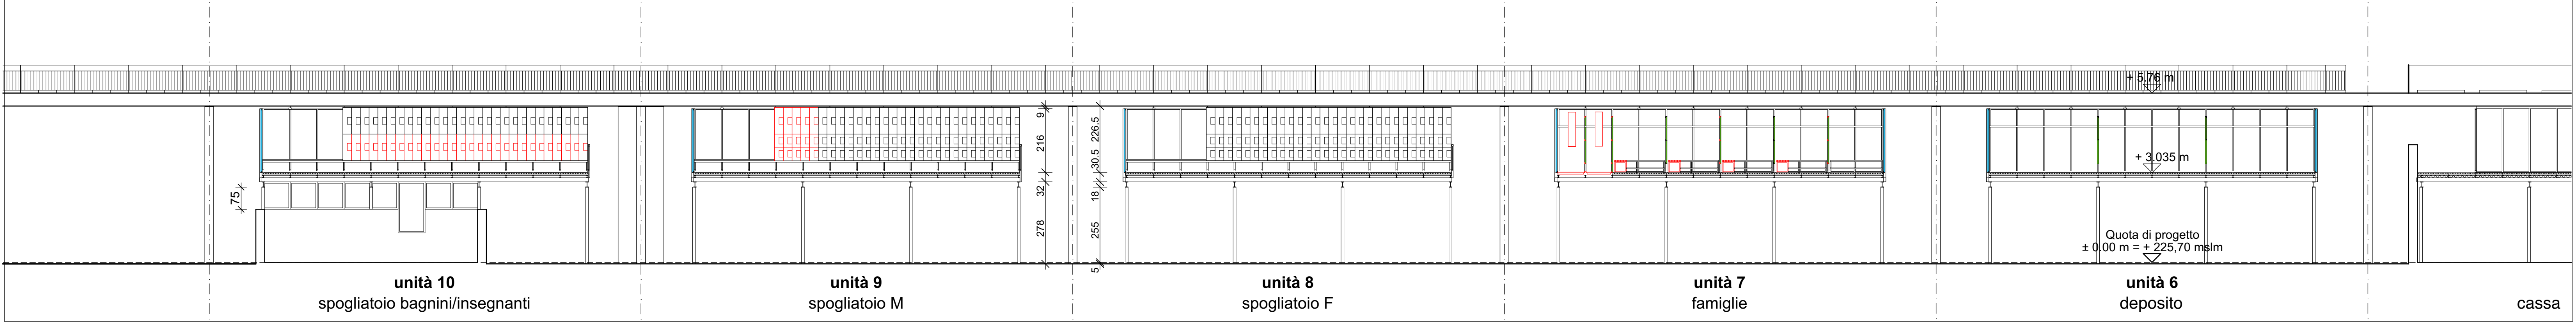


SEZIONE B-B

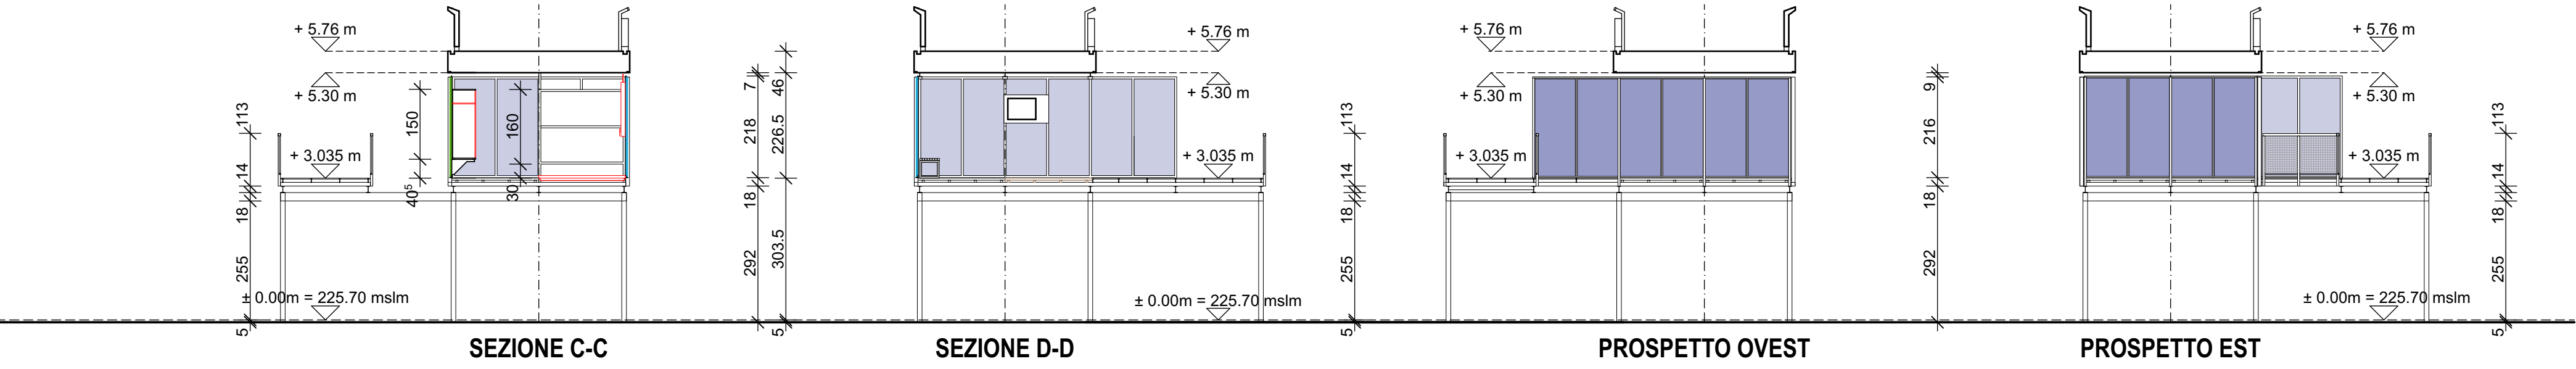


- LEGENDA
- Rimozione: [Yellow hatched box]
 - Nuovo: [Red hatched box]
 - Rifacimento:
 - grigliati in legno (vista): [Grey box]
 - listoni in legno (vista): [Light grey box]
 - listoni e grigliati in legno: [Blue box]
 - vetri: [Green box]
 - eteriti: [Dark green box]


RESTAURO BAGNO PUBBLICO DI BELLINZONA (BpB) - V TAPPA				GENERALI (G) centro
41 APPALTO				
Galfetti Associati Sagl via San Gottardo 92 CH - 6900 Massagno info@galfettiasociati.ch t: +41 91 9600606				
data: 12.05.2025	scala: 1:100	dim. piano: 94.1 x 59.4 cm	LIV. +1 CENTRO	

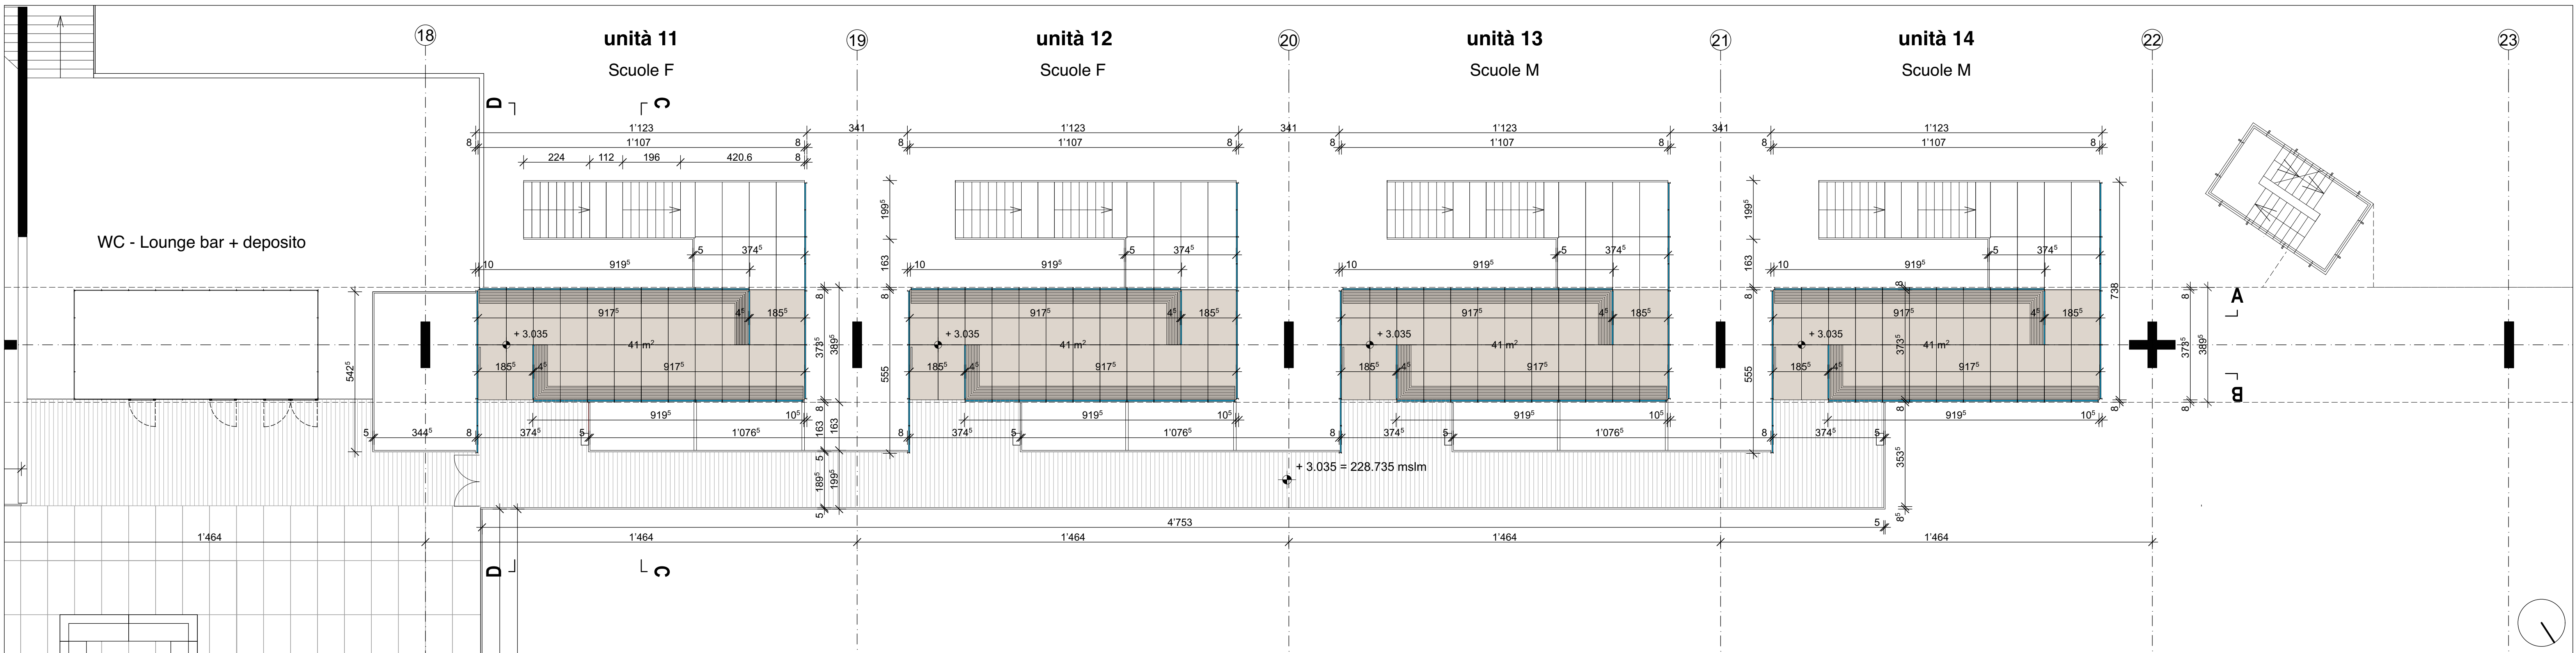


PIANTA LIV. +1 rilievo situazione attuale

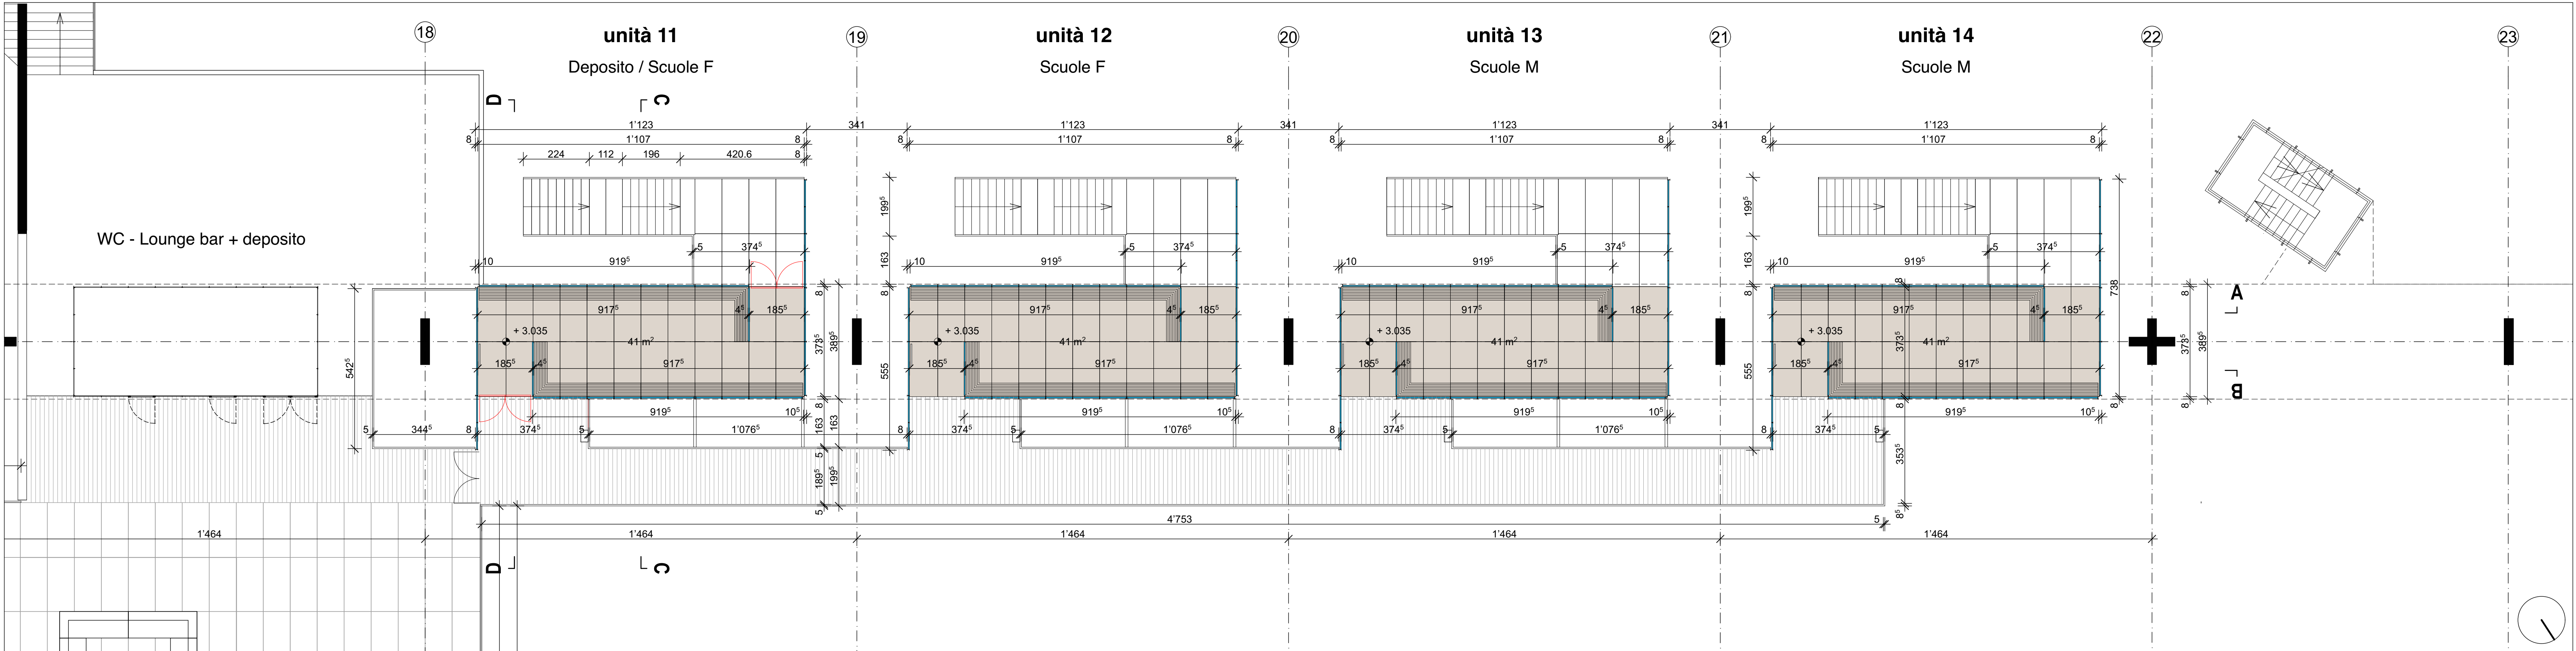


PIANTA LIV. +1 progetto

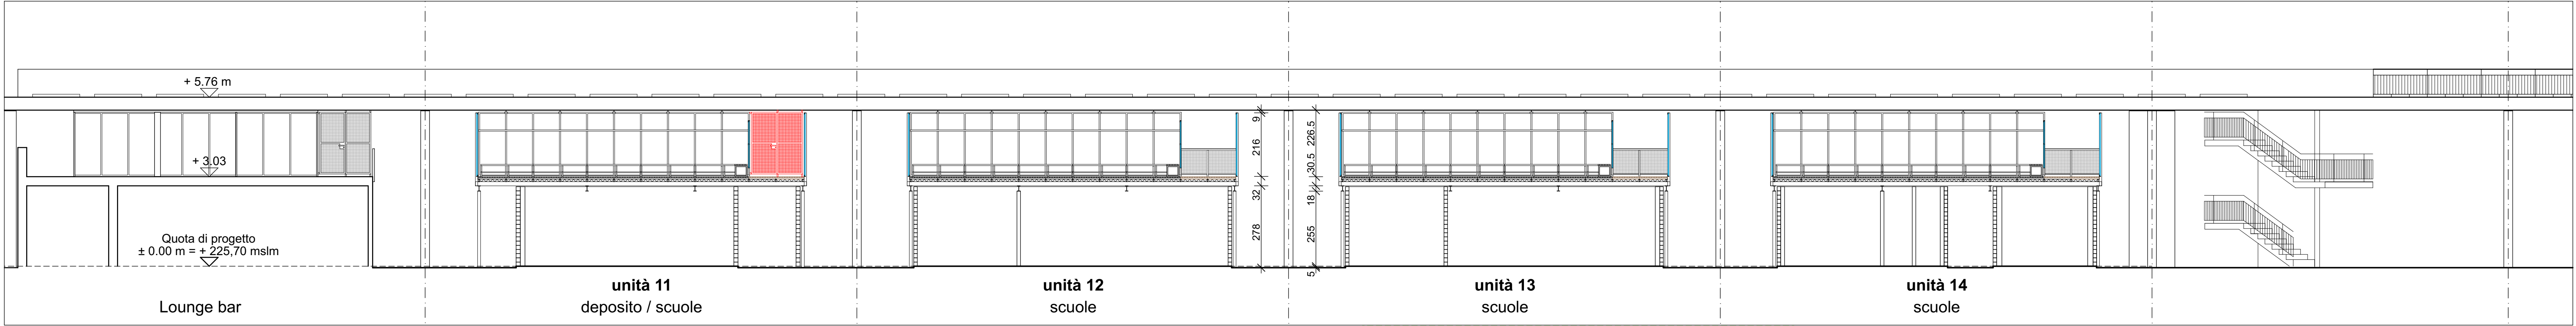

SEZIONE A-A

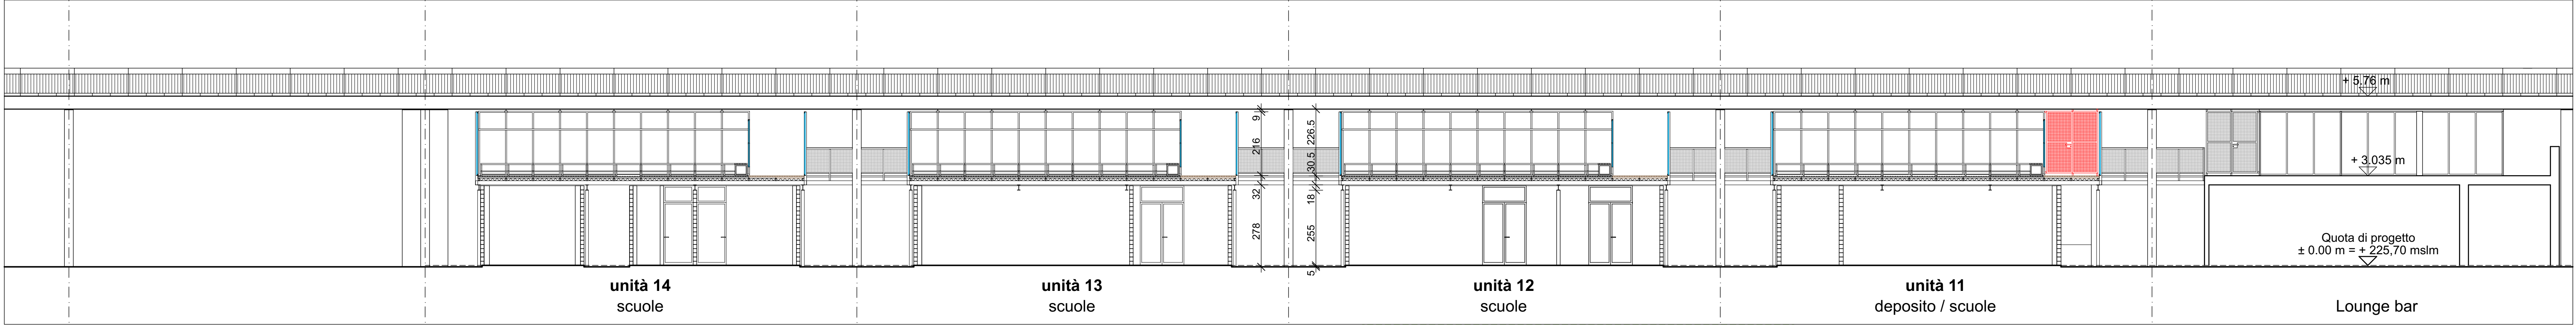

SEZIONE B-B

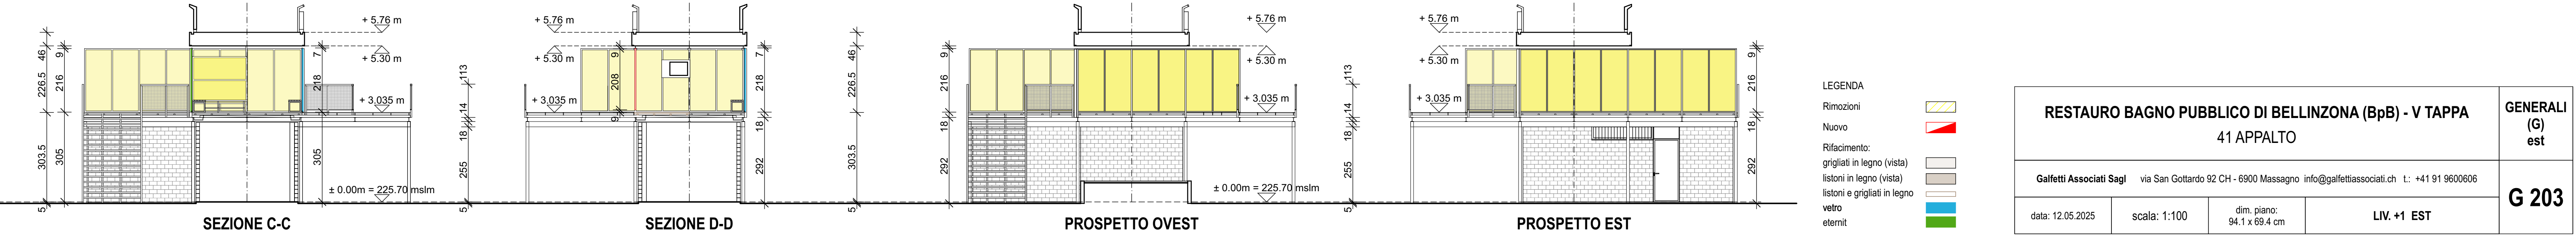

Restauro BpB
Tappa 5A _ 41 Appalti
SPOGLIATOI (S)

S 001

TIPOLOGIA 1
Unità 14

RILIEVO
pianta

LEGENDA


- vetro
- fibrocemento
- legno panchine (vista)
- acciaio zincato (vista)



data: 12.05.2025
scala: 1:50
disegno: C.B.

Galfetti associati sagl
via San Gottardo 92
CH - 6900 Massagno
t. + 41 91 960 06 06
info@galfettiassociati.ch

PIANTA ALTA

PIANTA BASSA

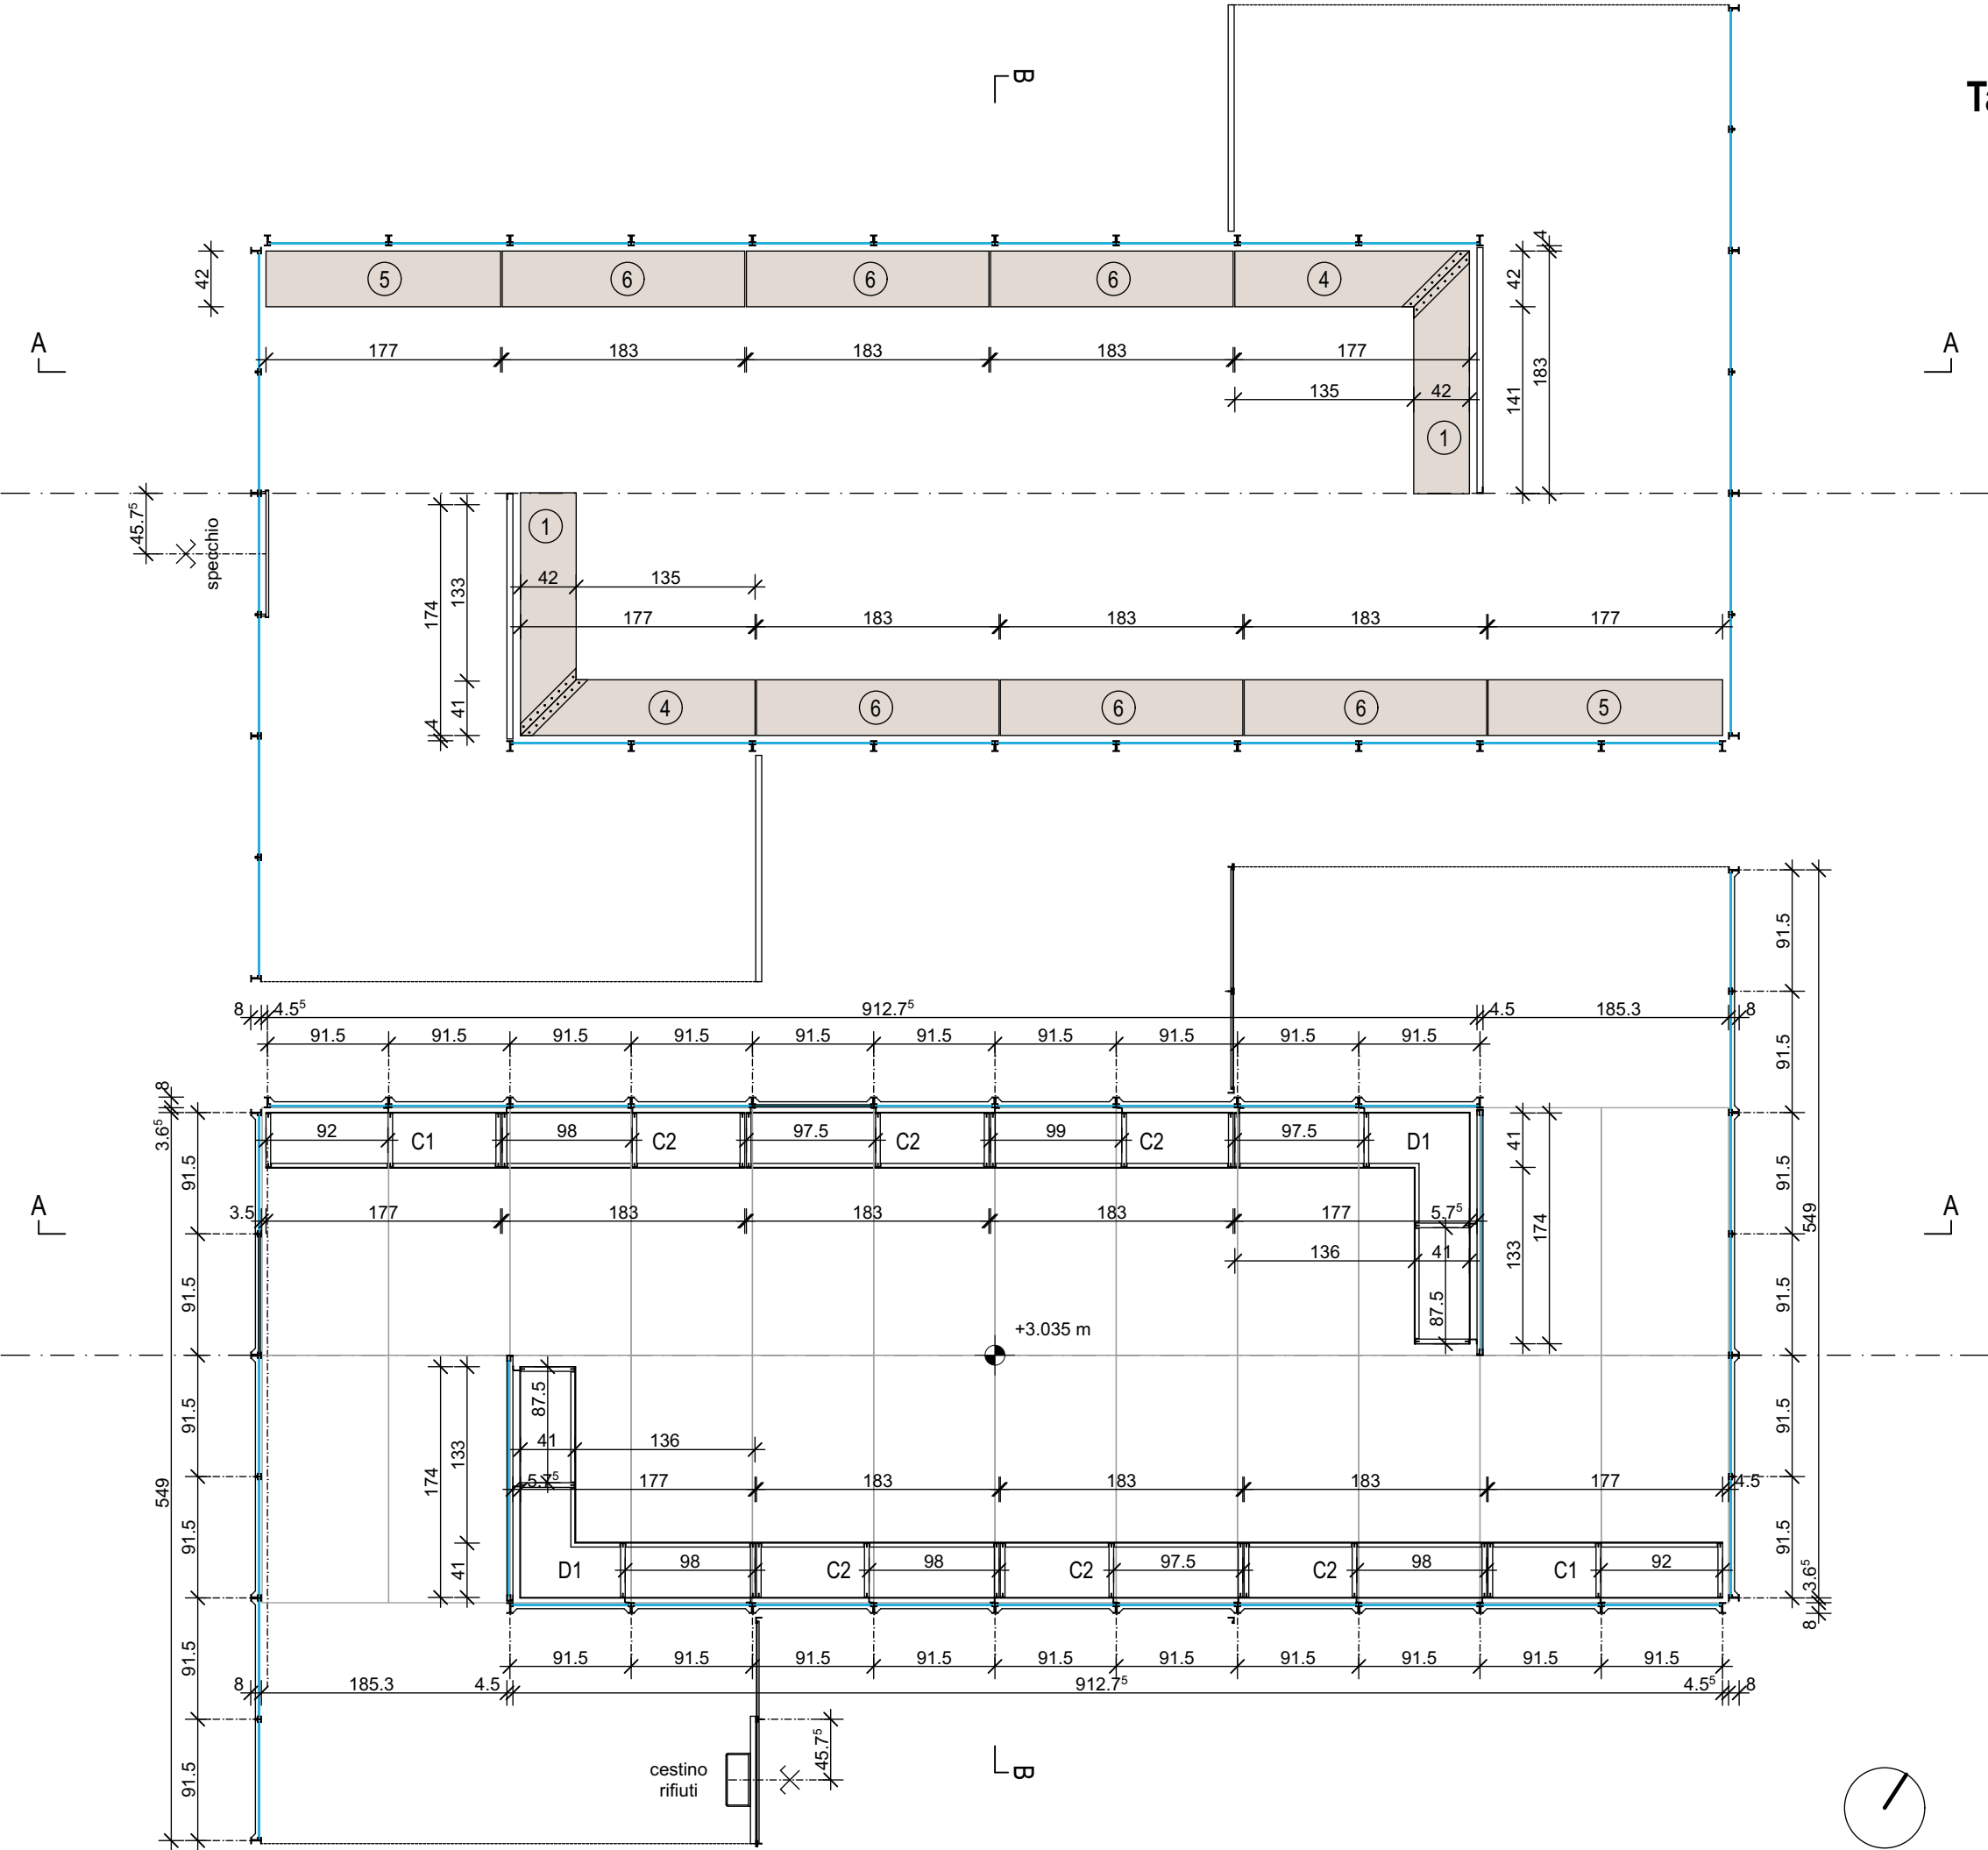

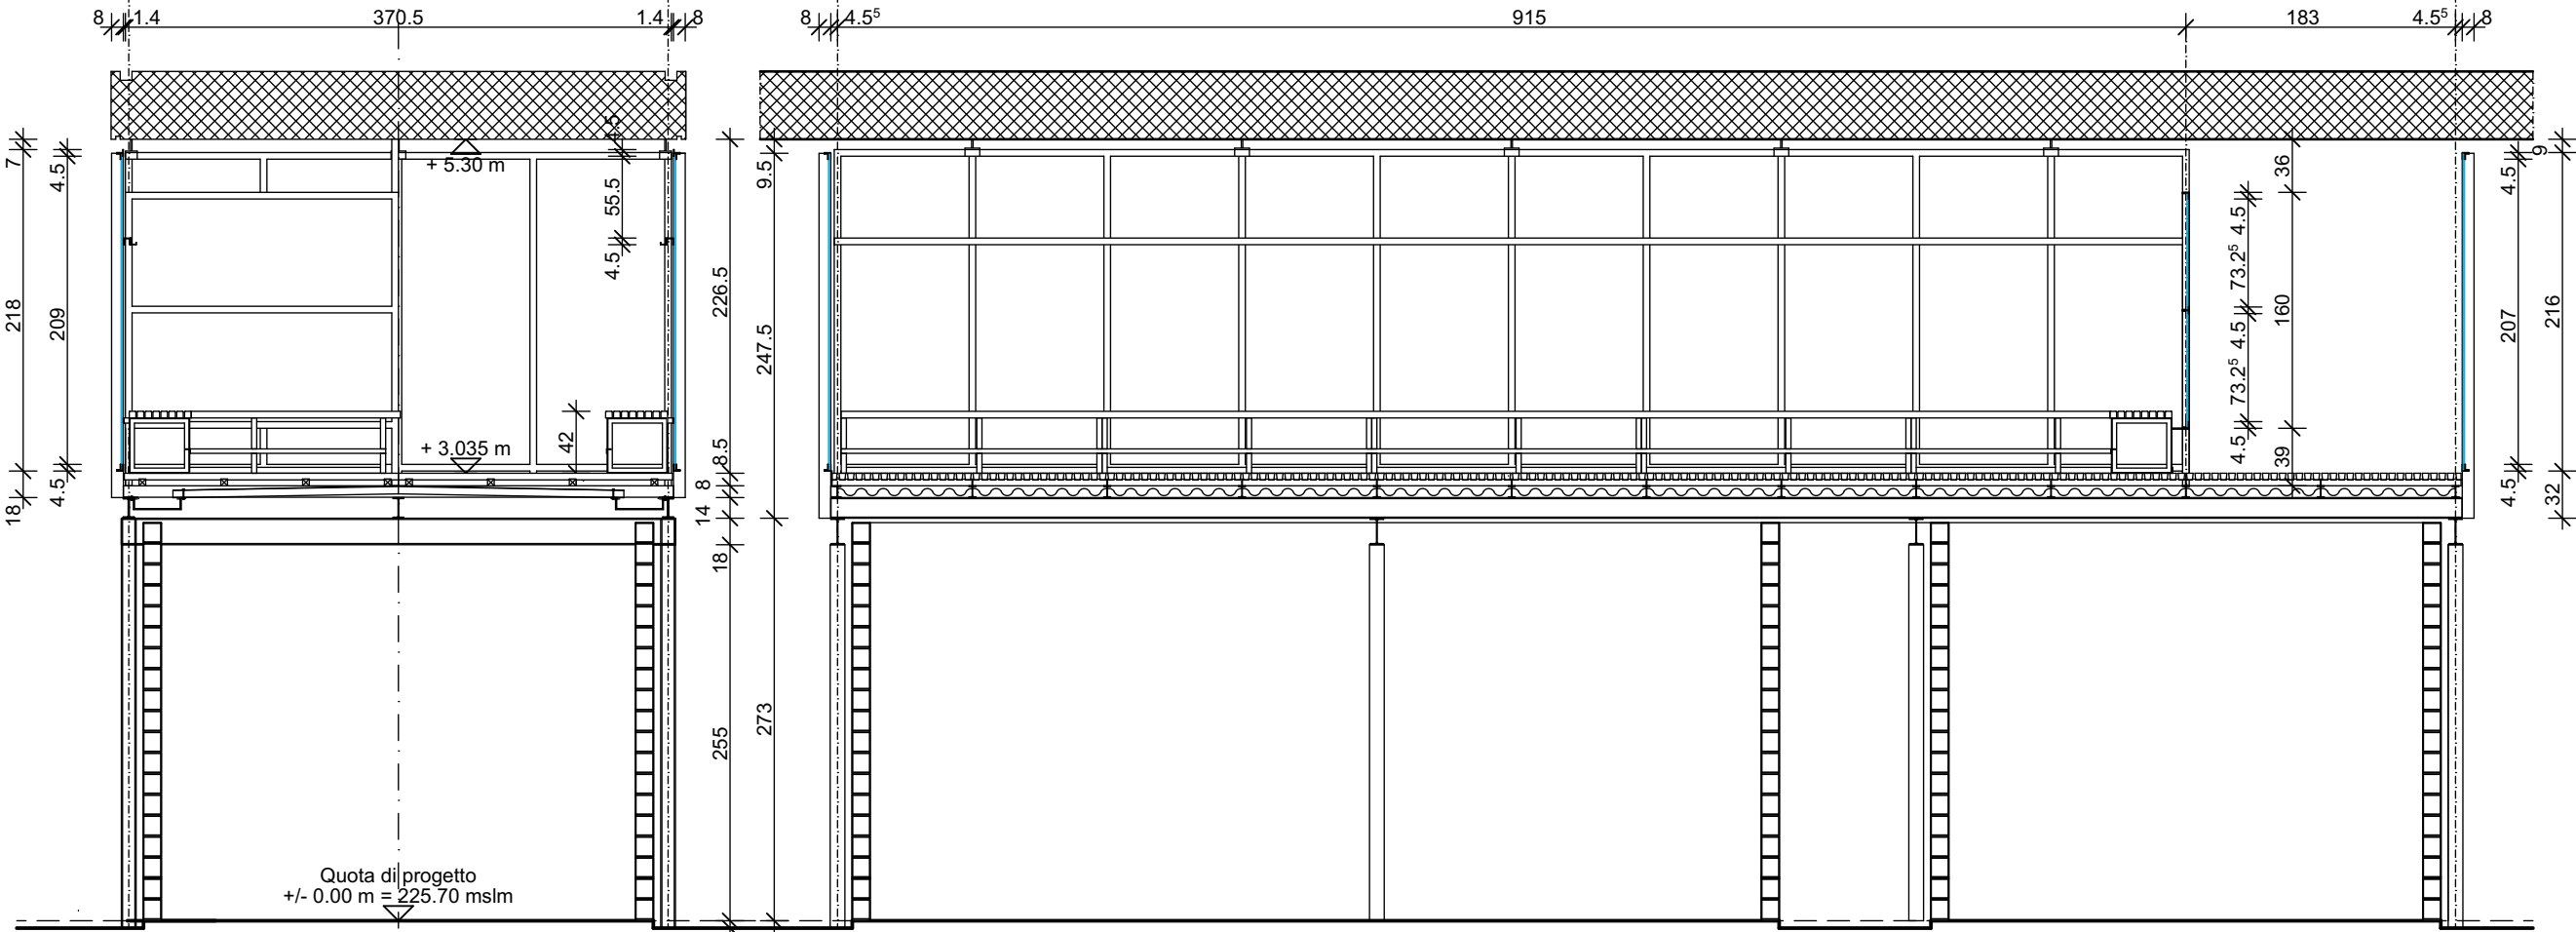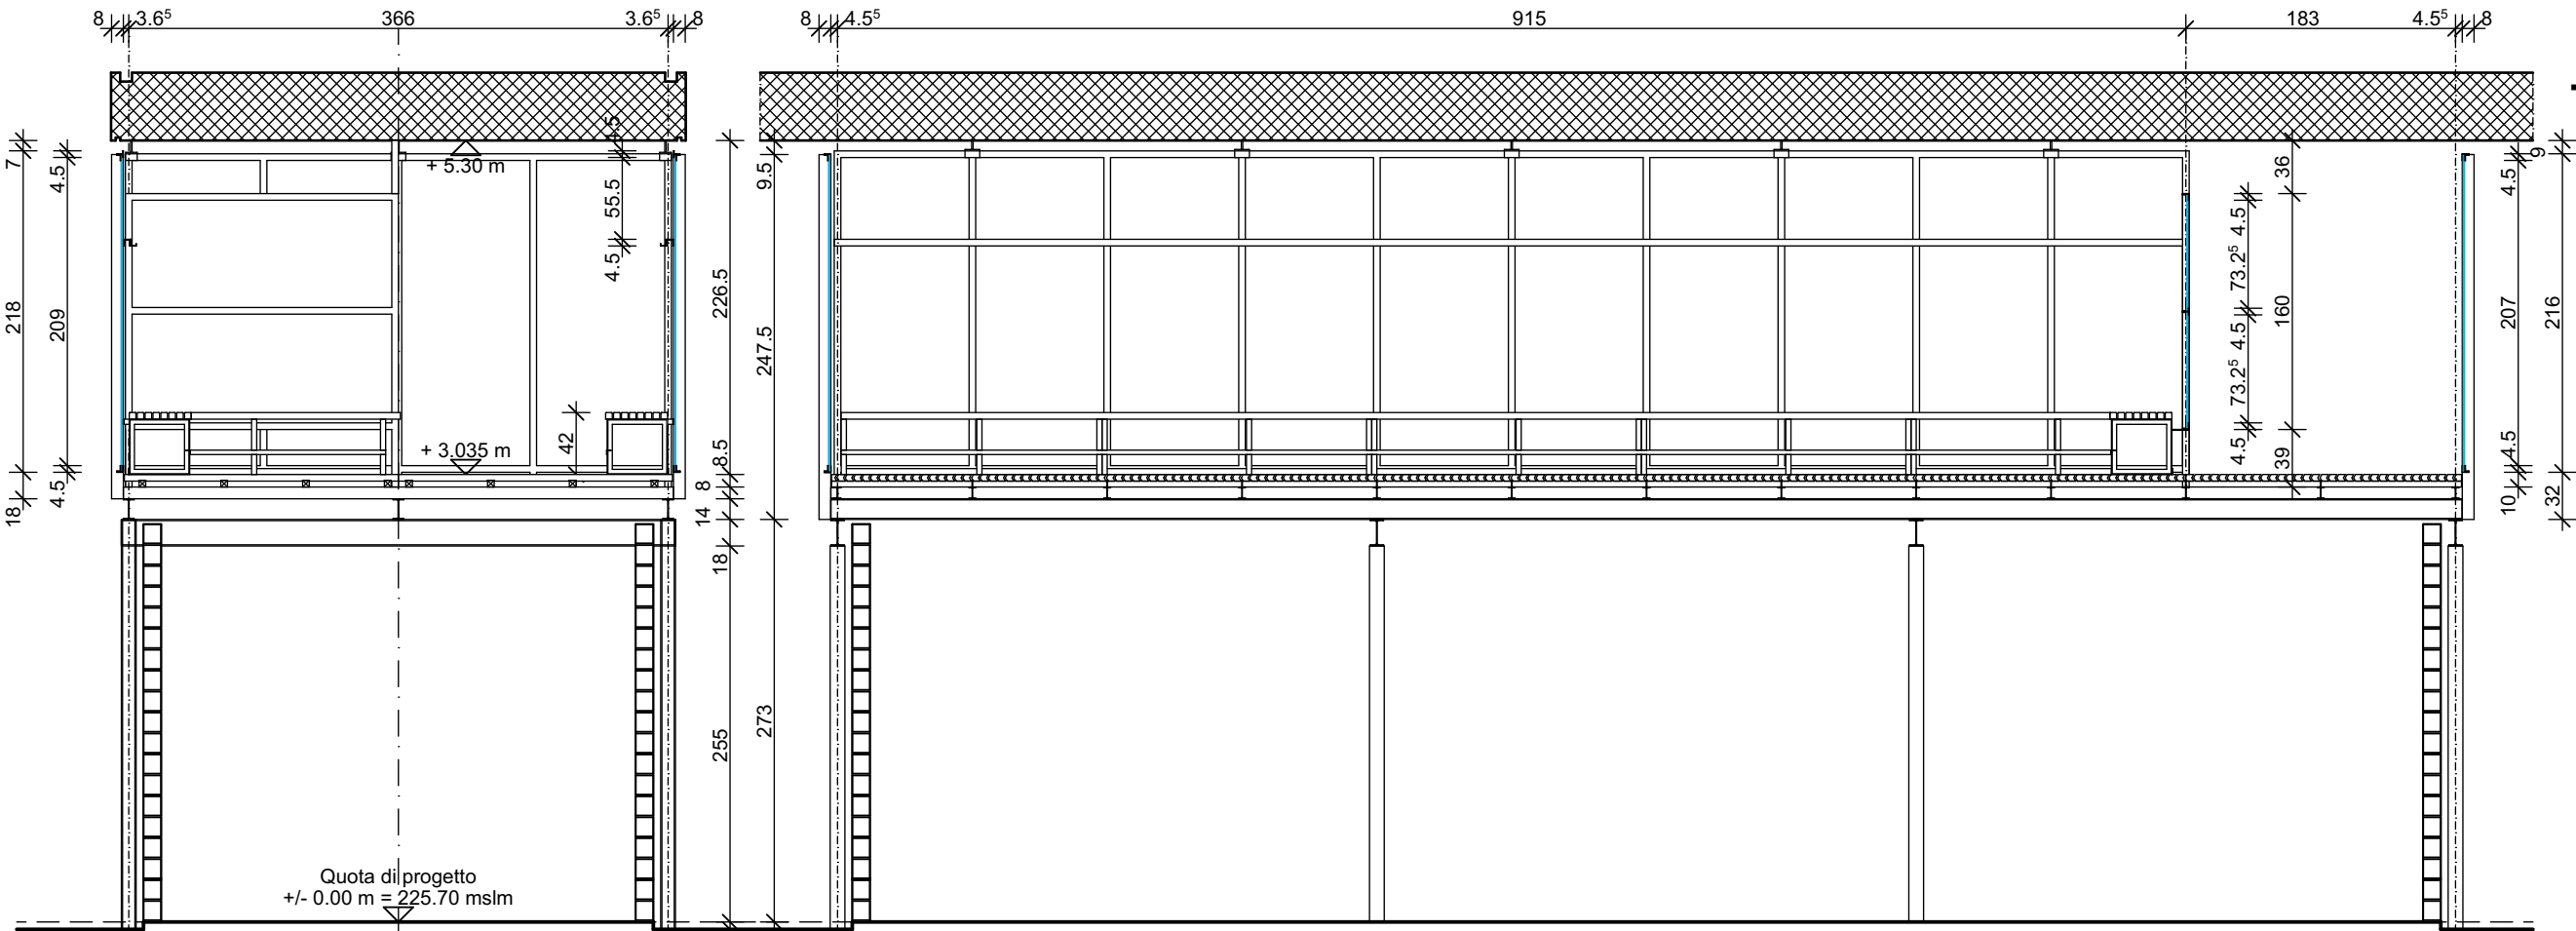

Restauro BpB
Tappa 5A_ 41 Appalti
SPOGLIATOI (S)

S 003

TIPOLOGIA 2A
Unità 4

RILIEVO
pianta
sezione e prospetto
armadietti



LEGENDA

 vetro
 fibrocemento
 legno panchine (vista)
 acciaio zincato (vista)


data: 12.05.2025
scala: 1:50
disegno: C.B.

Galfetti associati sagl
via San Gottardo 92
CH - 6900 Massagno
t. + 41 91 960 06 06
info@galfettiassociati.ch


**SEZIONE E
PROSPETTO
ARMADIETTI**

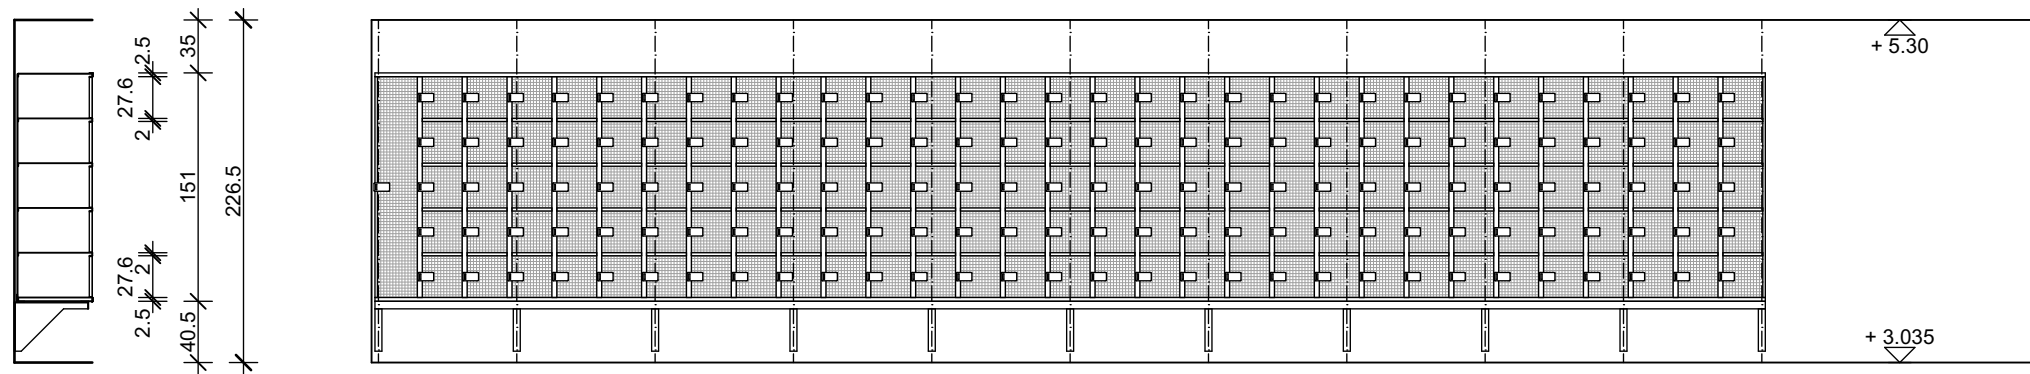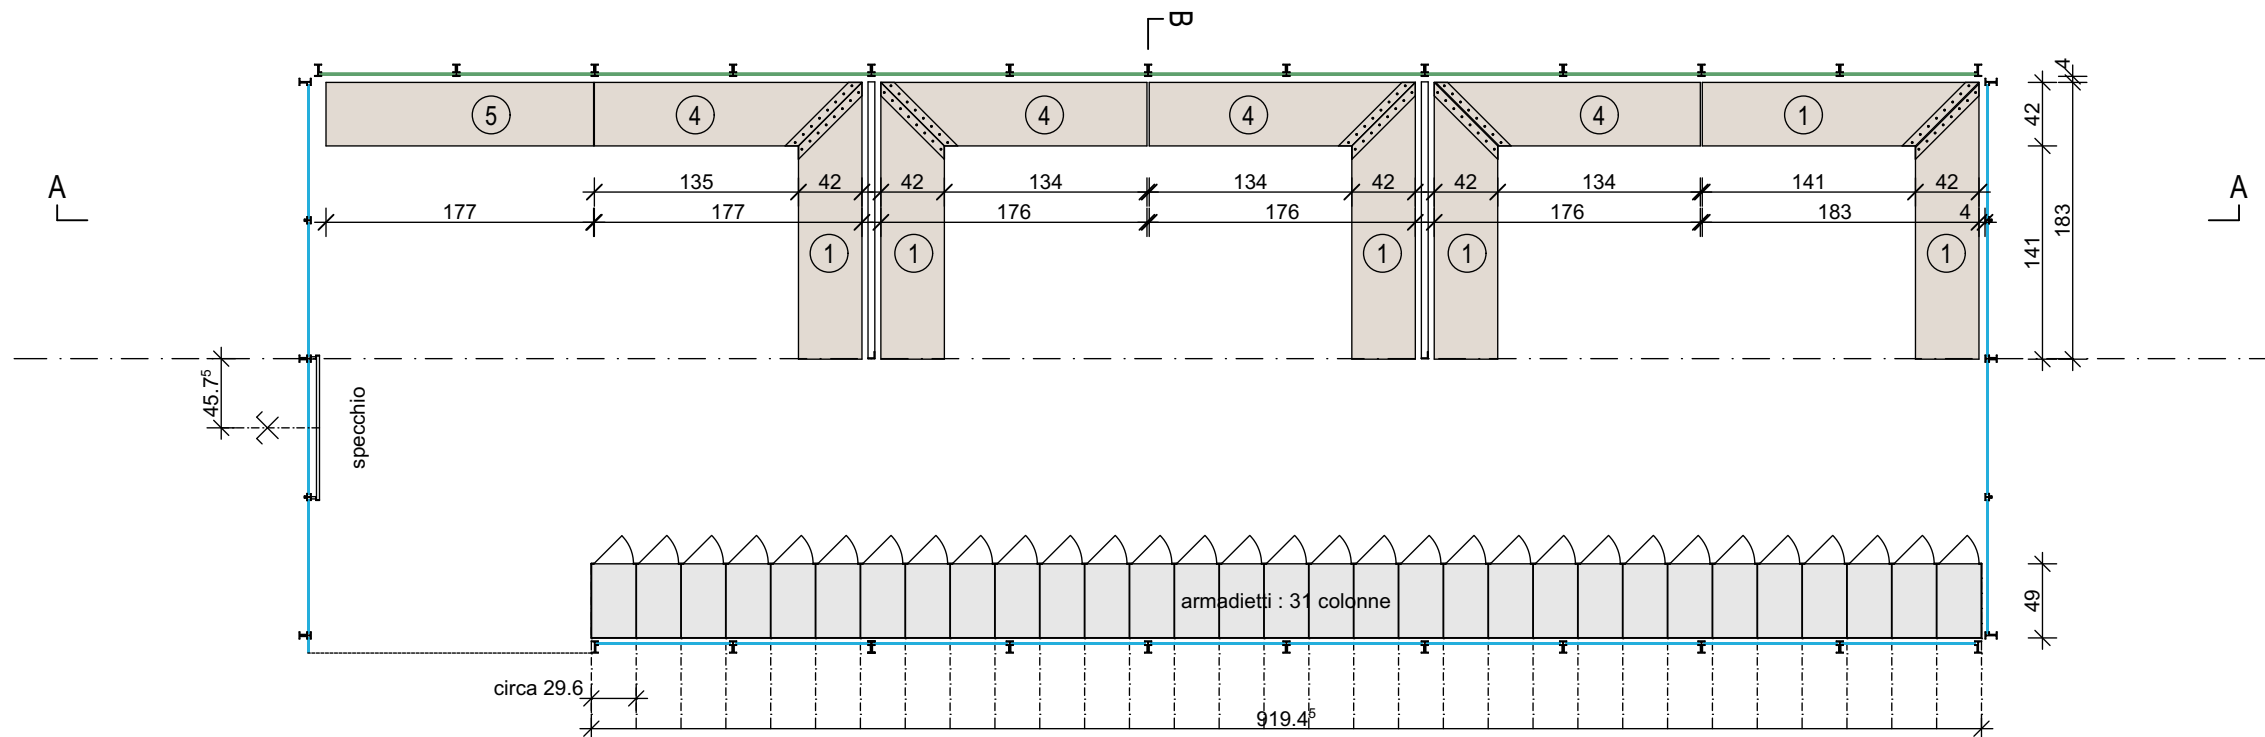**PIANTA ALTA**

PIANTA BASSA

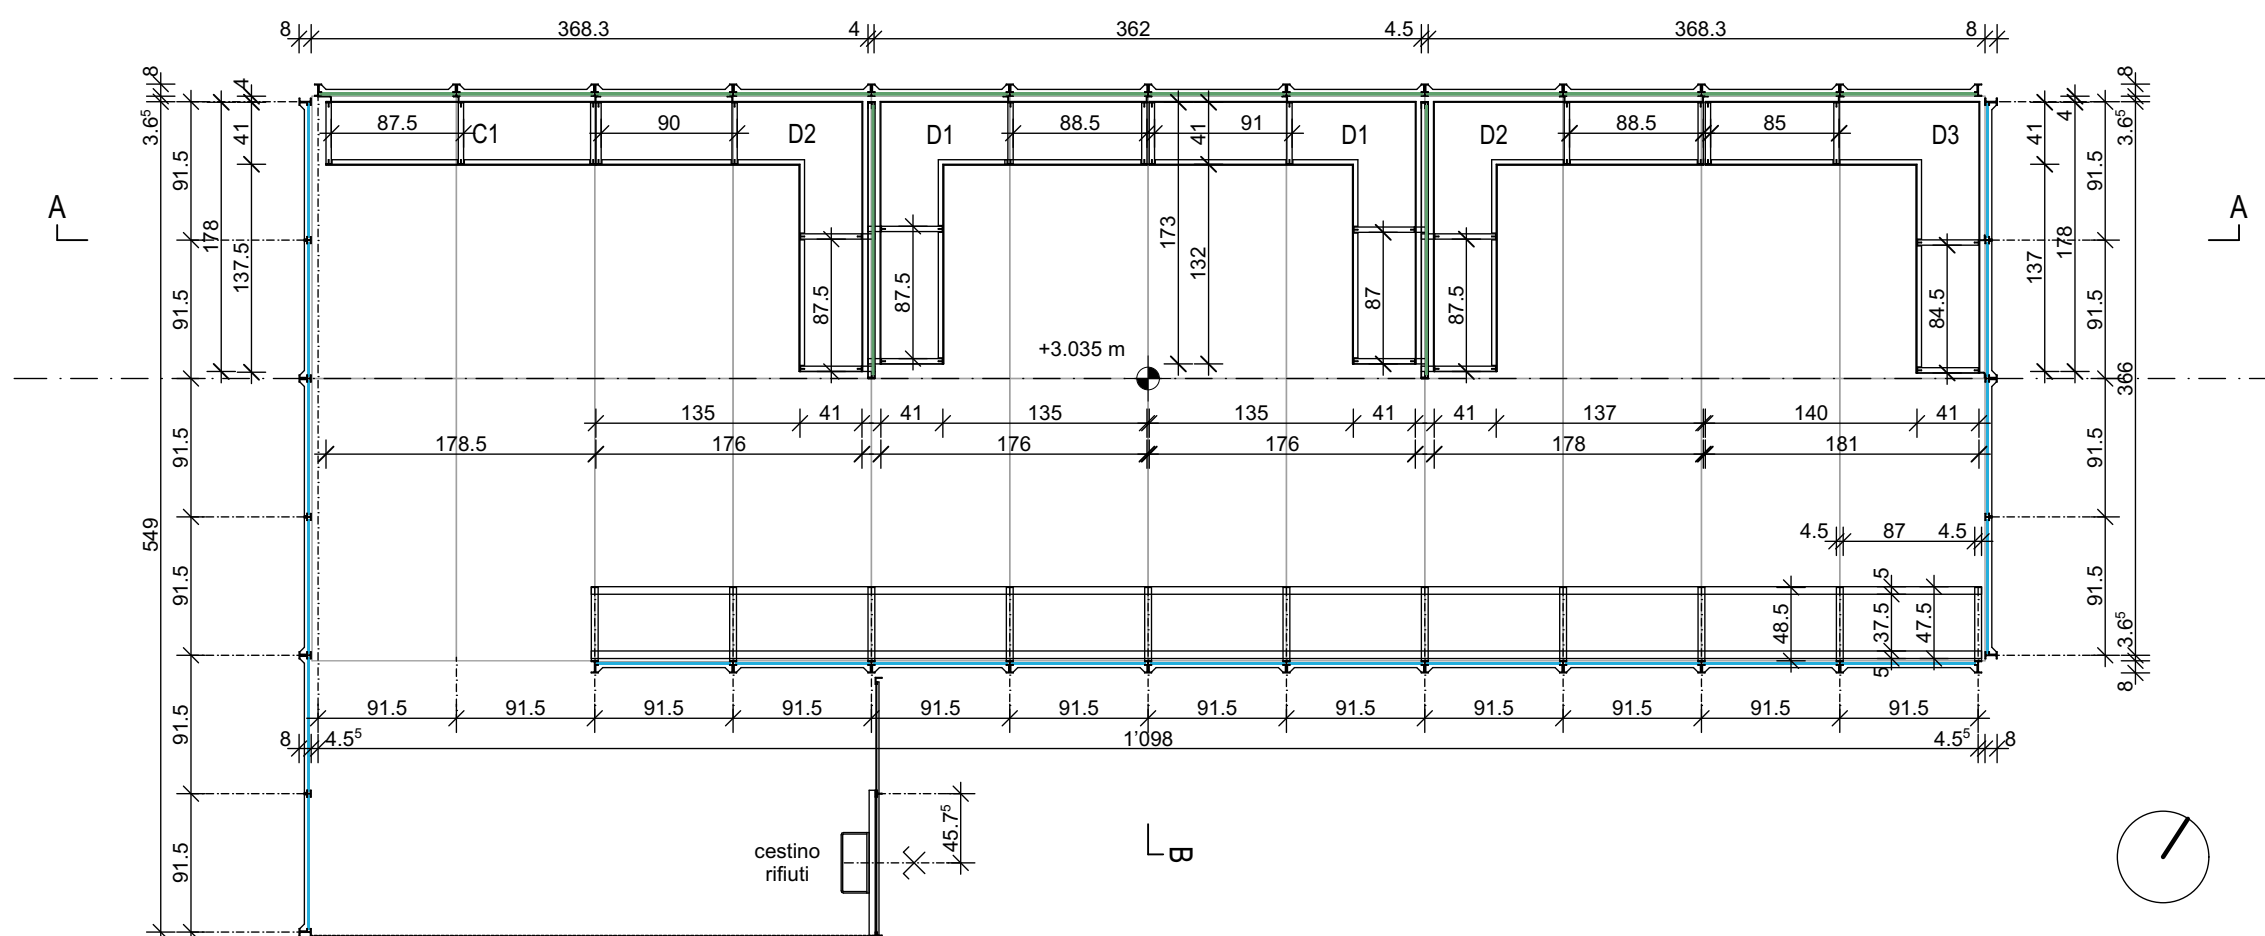

SEZIONE E
PROSPETTO
ARMADIETTI

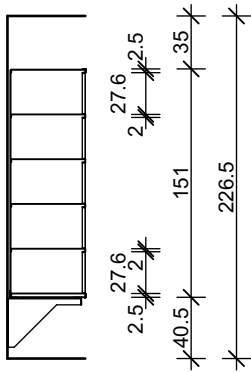


Restauro BpB
Tappa 5A _ 41 Appalti
SPOGLIATOI (S)

S 004

TIPOLOGIA 2B
Unità 5

RILIEVO
pianta
sezione e prospetto
armadietti


PIANTA ALTA

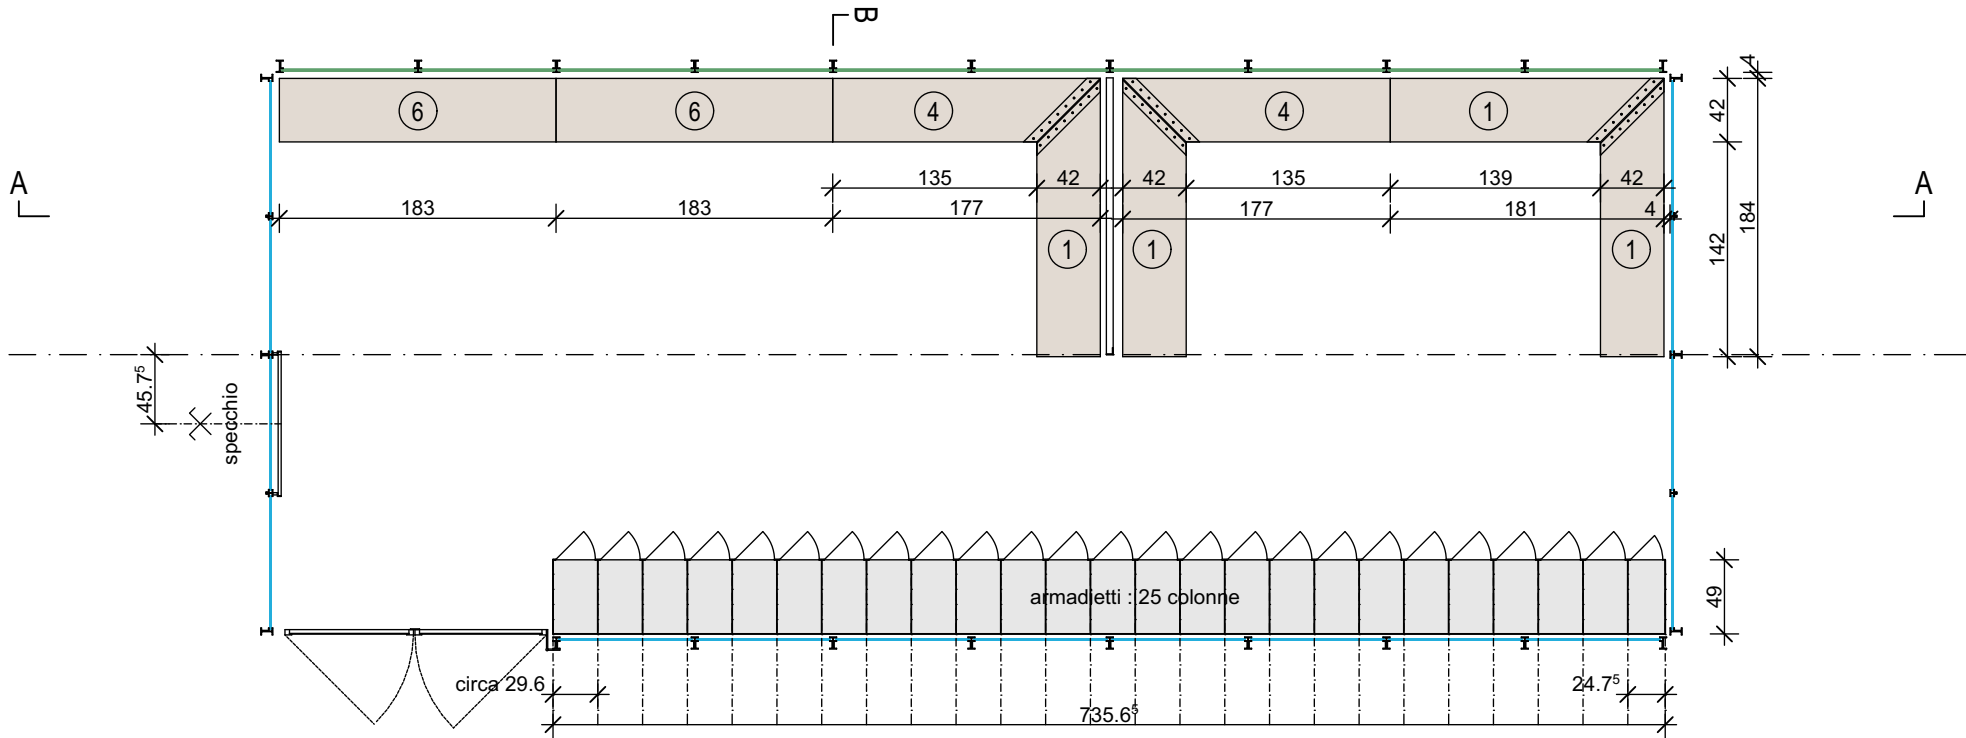

LEGENDA

- vetro
- fibrocemento
- legno panchine (vista)
- acciaio zincato (vista)

PIANTA BASSA

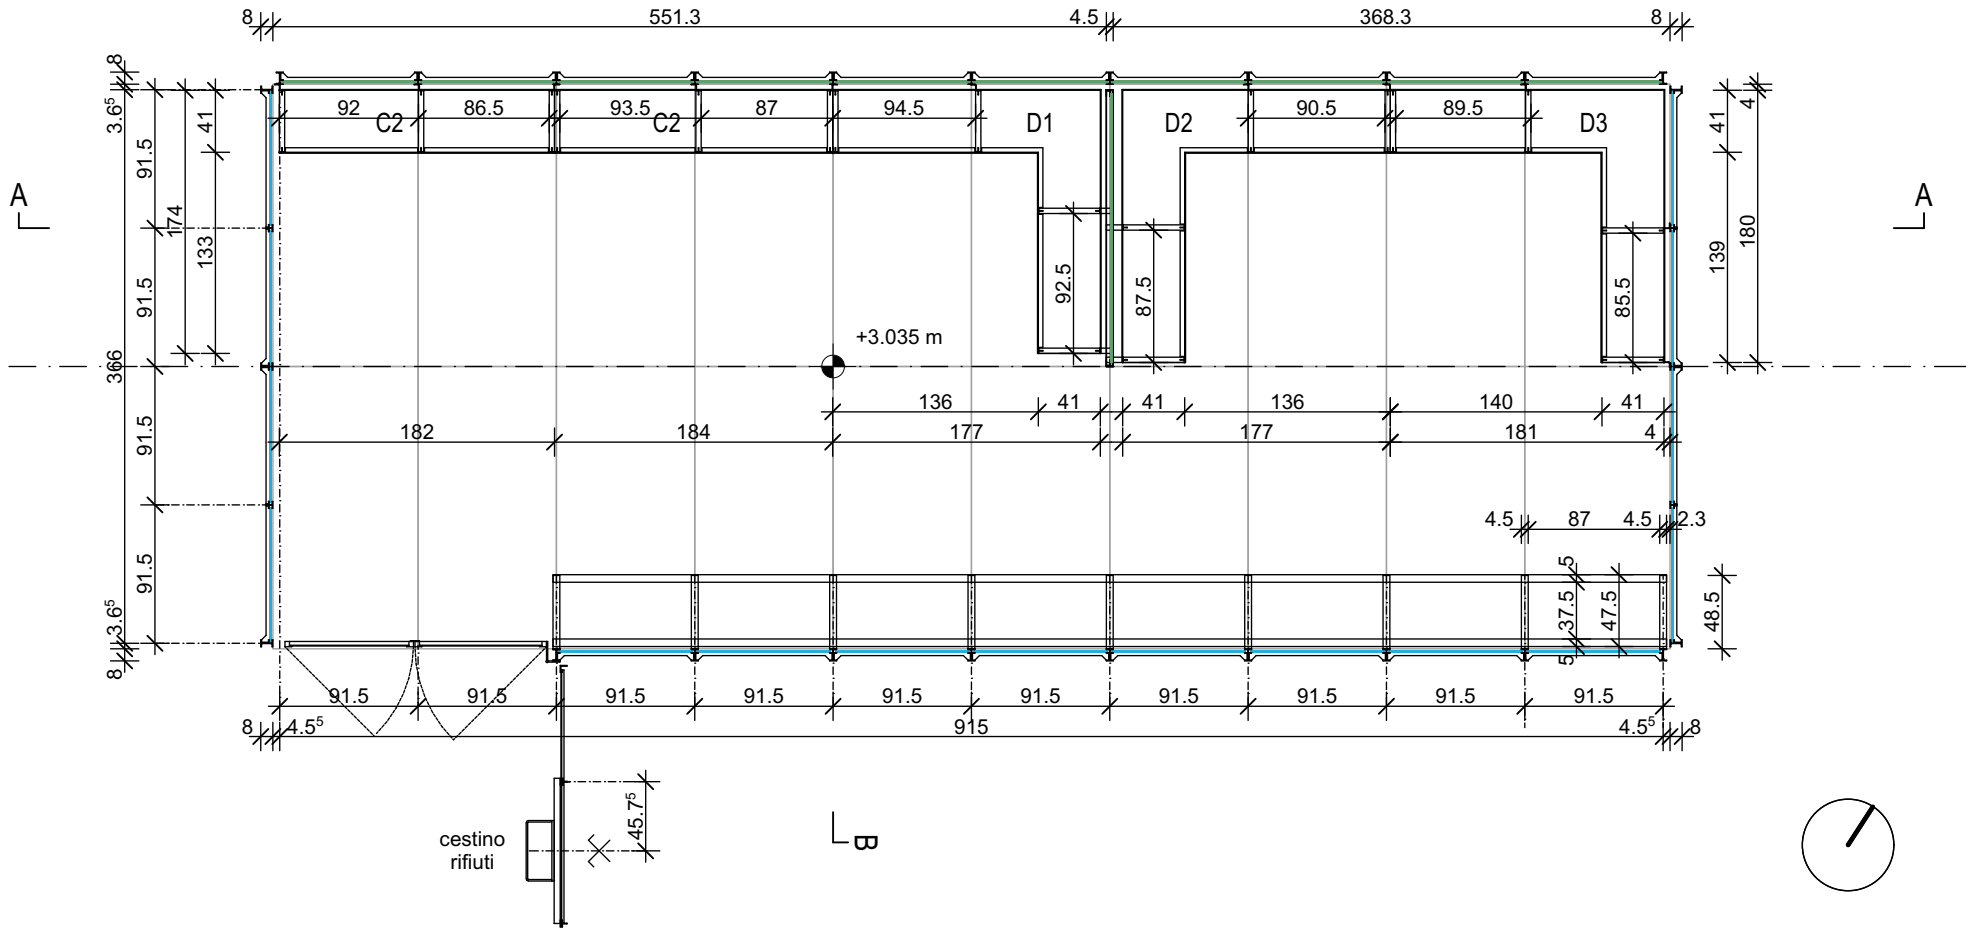

data: 12.05.2025
scala: 1:50
disegno: C.B.

Galfetti associati sagl
via San Gottardo 92
CH - 6900 Massagno
t. + 41 91 960 06 06
info@galfettiassociati.ch

Restauro BpB
Tappa 5A _ 41 Appalti
SPOGLIATOI (S)


S 005

TIPOLOGIA 2
Unità 4, 5, 6, 7

RILIEVO
sezioni


LEGENDA

- vetro
- fibrocemento

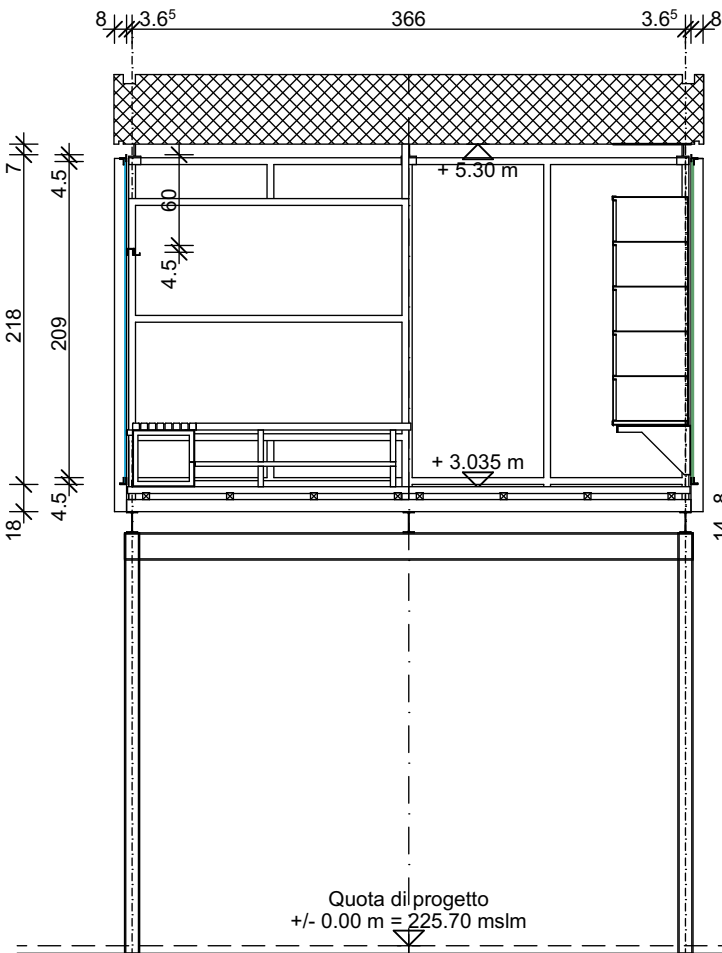


Unità 4

SEZIONE B-B

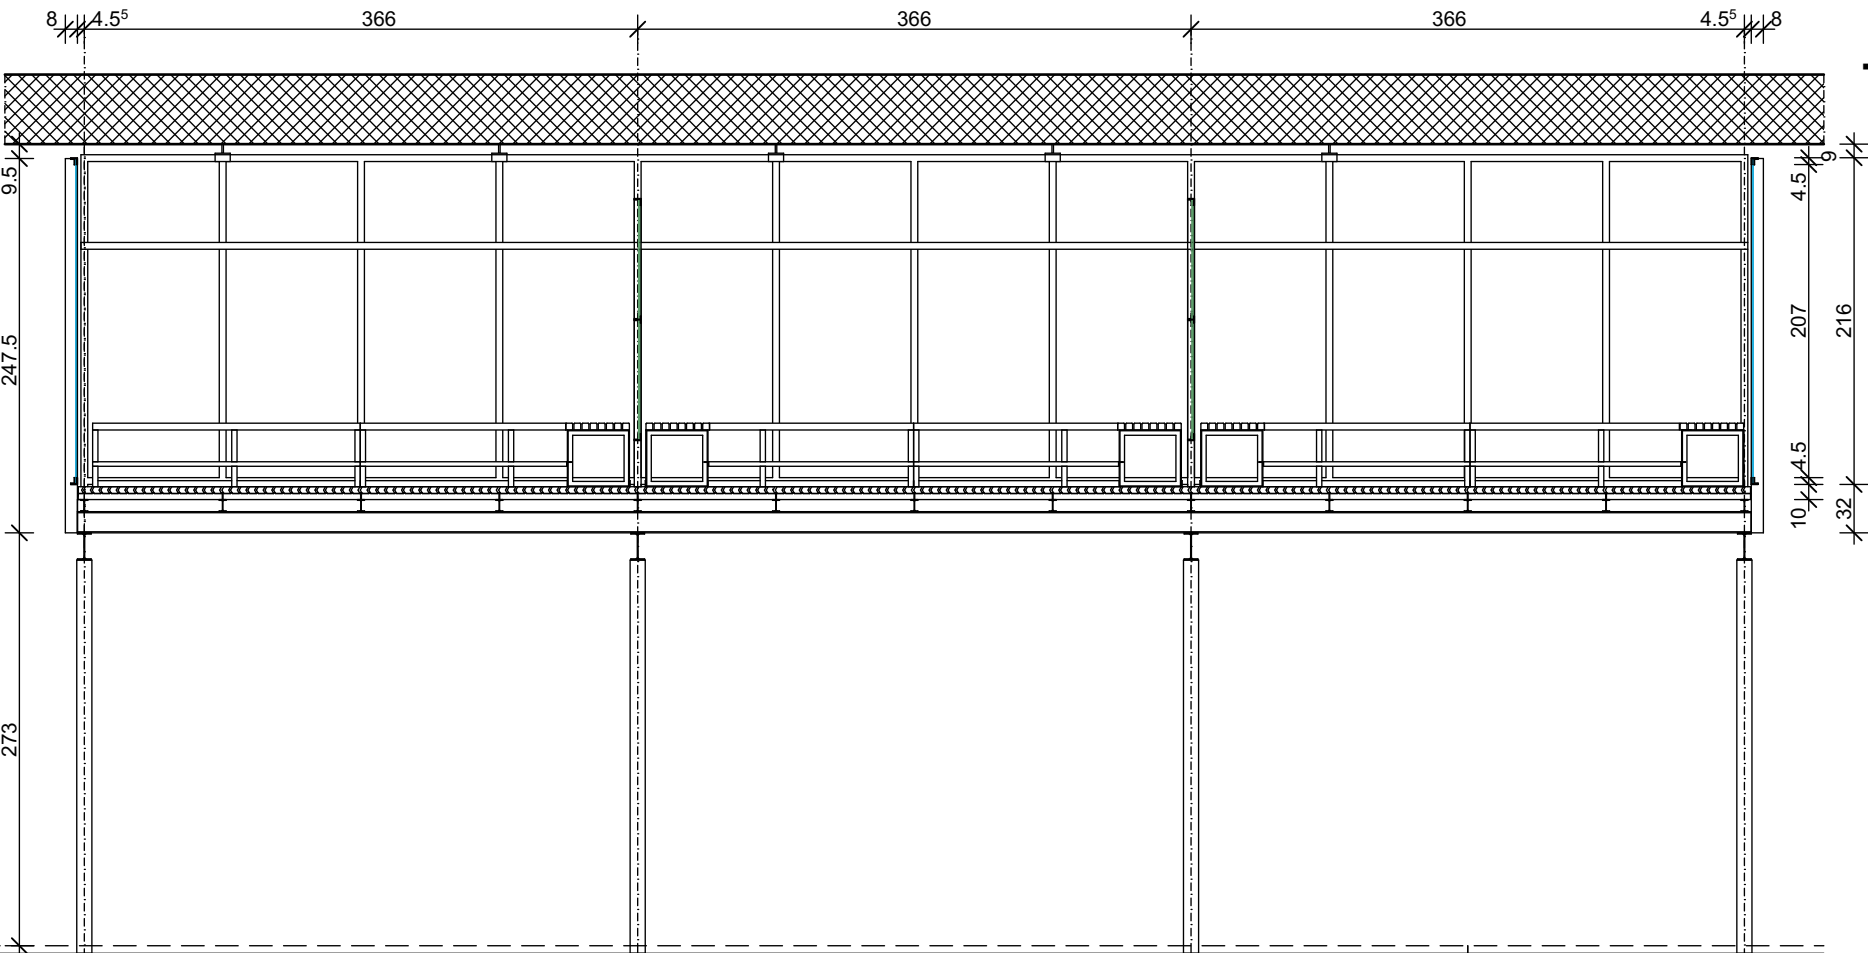


SEZIONE A-A

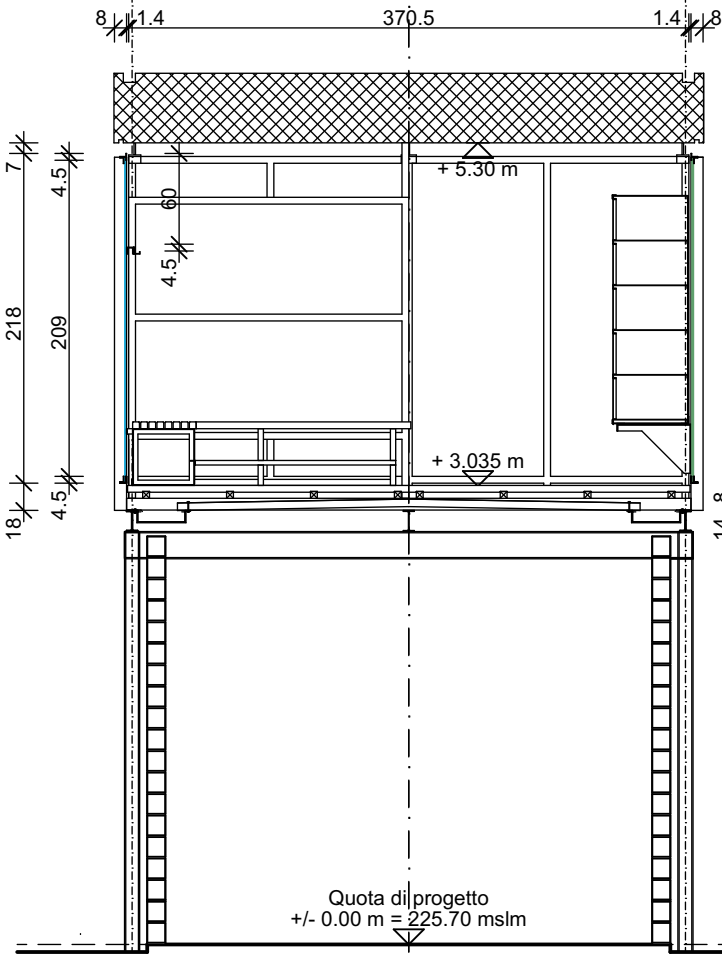

Unità 5

SEZIONE B-B

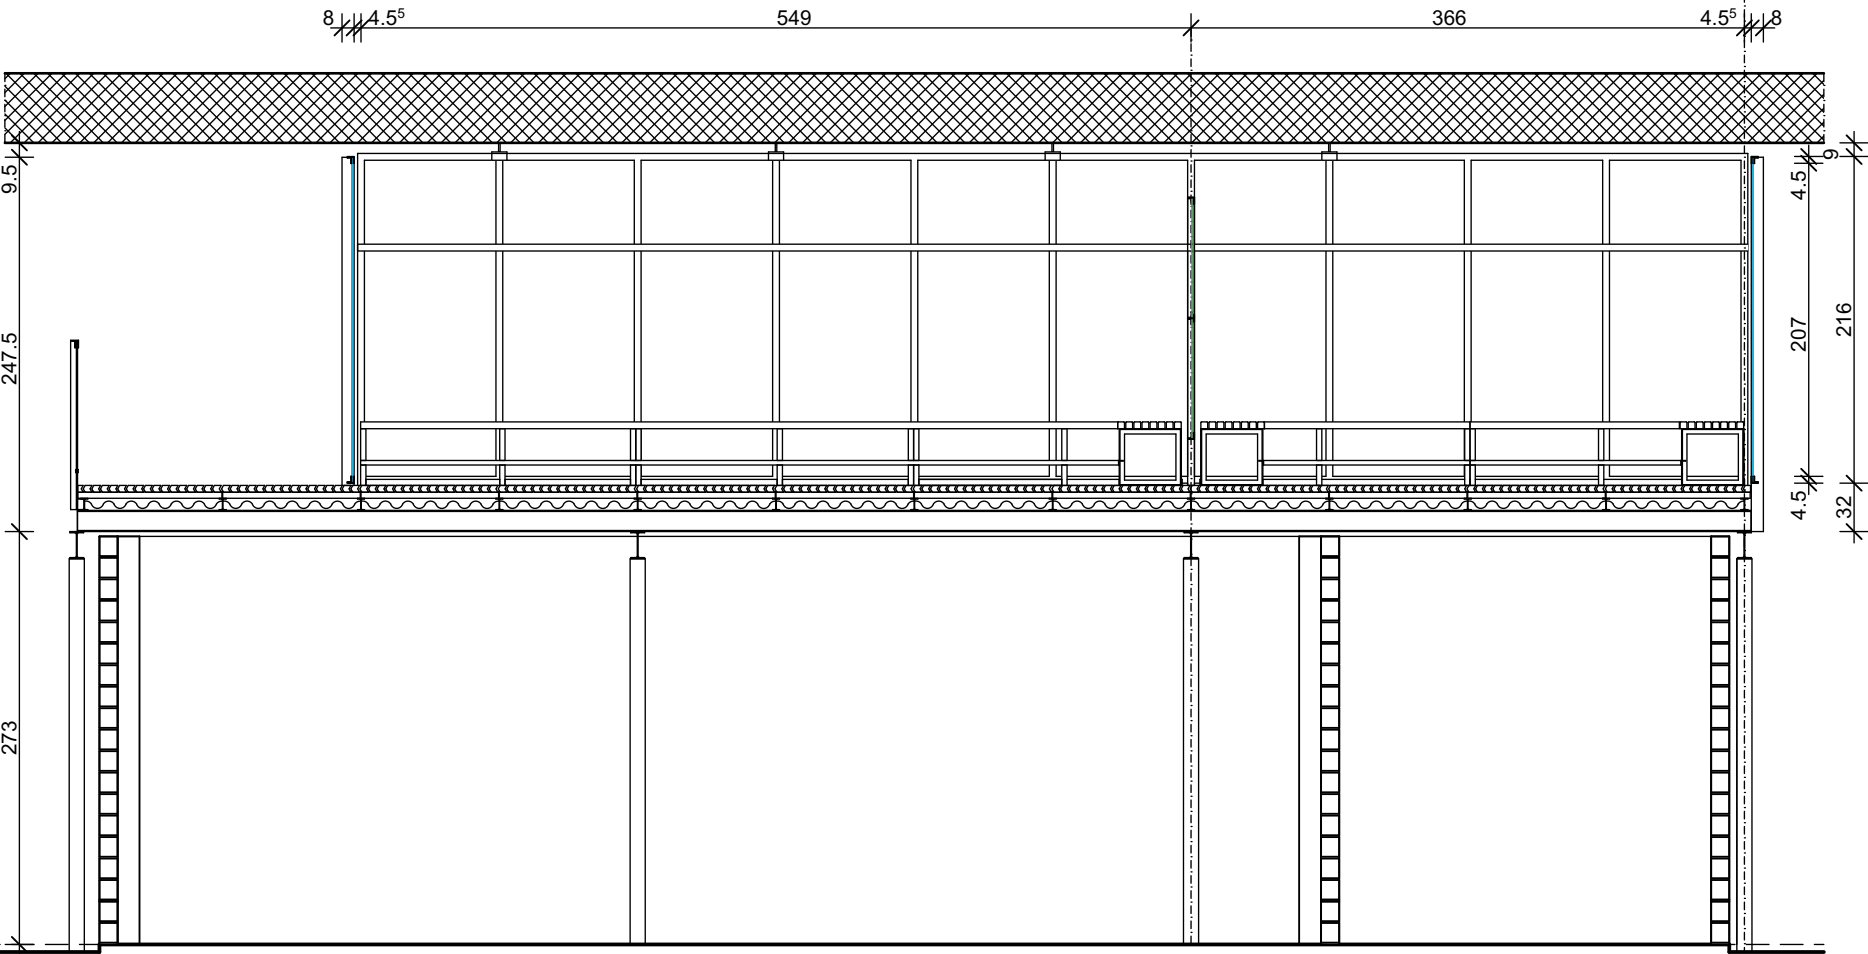

SEZIONE A-A

data: 12.05.2025

scala: 1:50

disegno: C.B.

Galfetti associati sagl
via San Gottardo 92
CH - 6900 Massagno
t. + 41 91 960 06 06
info@galfettiassociati.ch

Restauro BpB
Tappa 5A _ 41 Appalti
SPOGLIATOI (S)

S 006

TIPOLOGIA 3

Unità 1

RILIEVO
pianta
sezione e prospetto
armadietti

LEGENDA

- vetro
-  fibrocemento
-  legno panchine (vista)
-  acciaio zincato (vista)


data: 12.05.2025

scala: 1:50


disegno: C.B.

Galfetti associati sagl
via San Gottardo 92
CH - 6900 Massagno
t. + 41 91 960 06 06
info@galfettiassociati.ch


SEZIONE E PROSPETTO ARMADIETTI

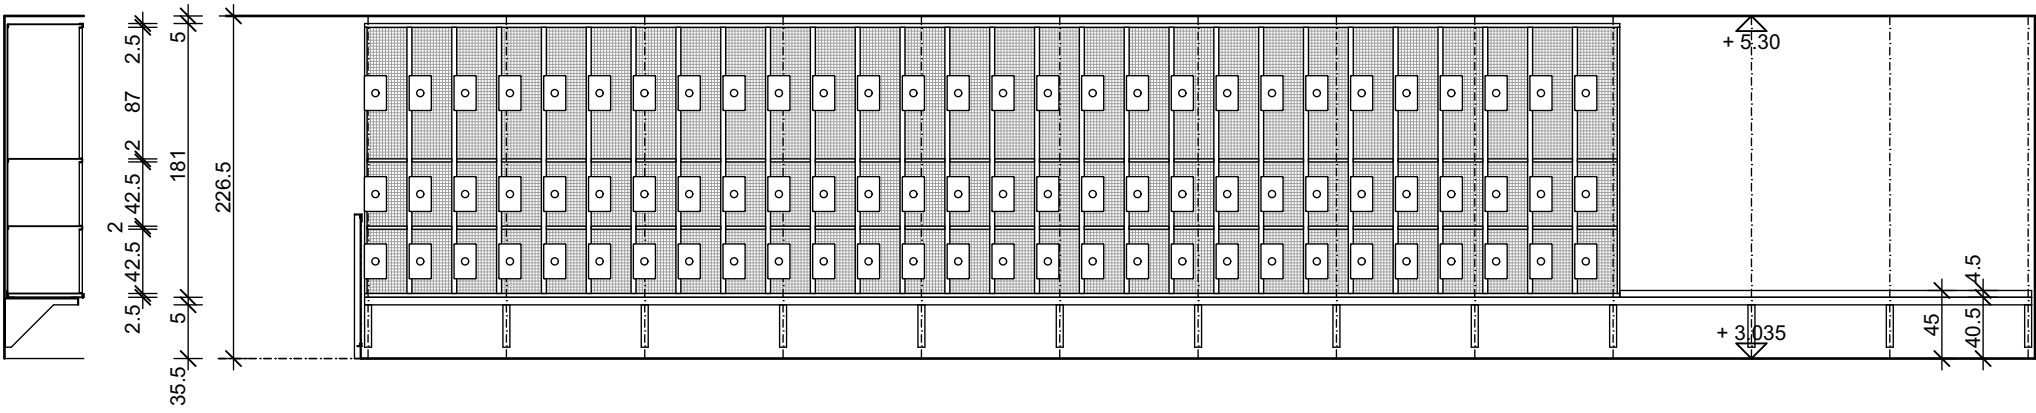

PIANTA ALTA

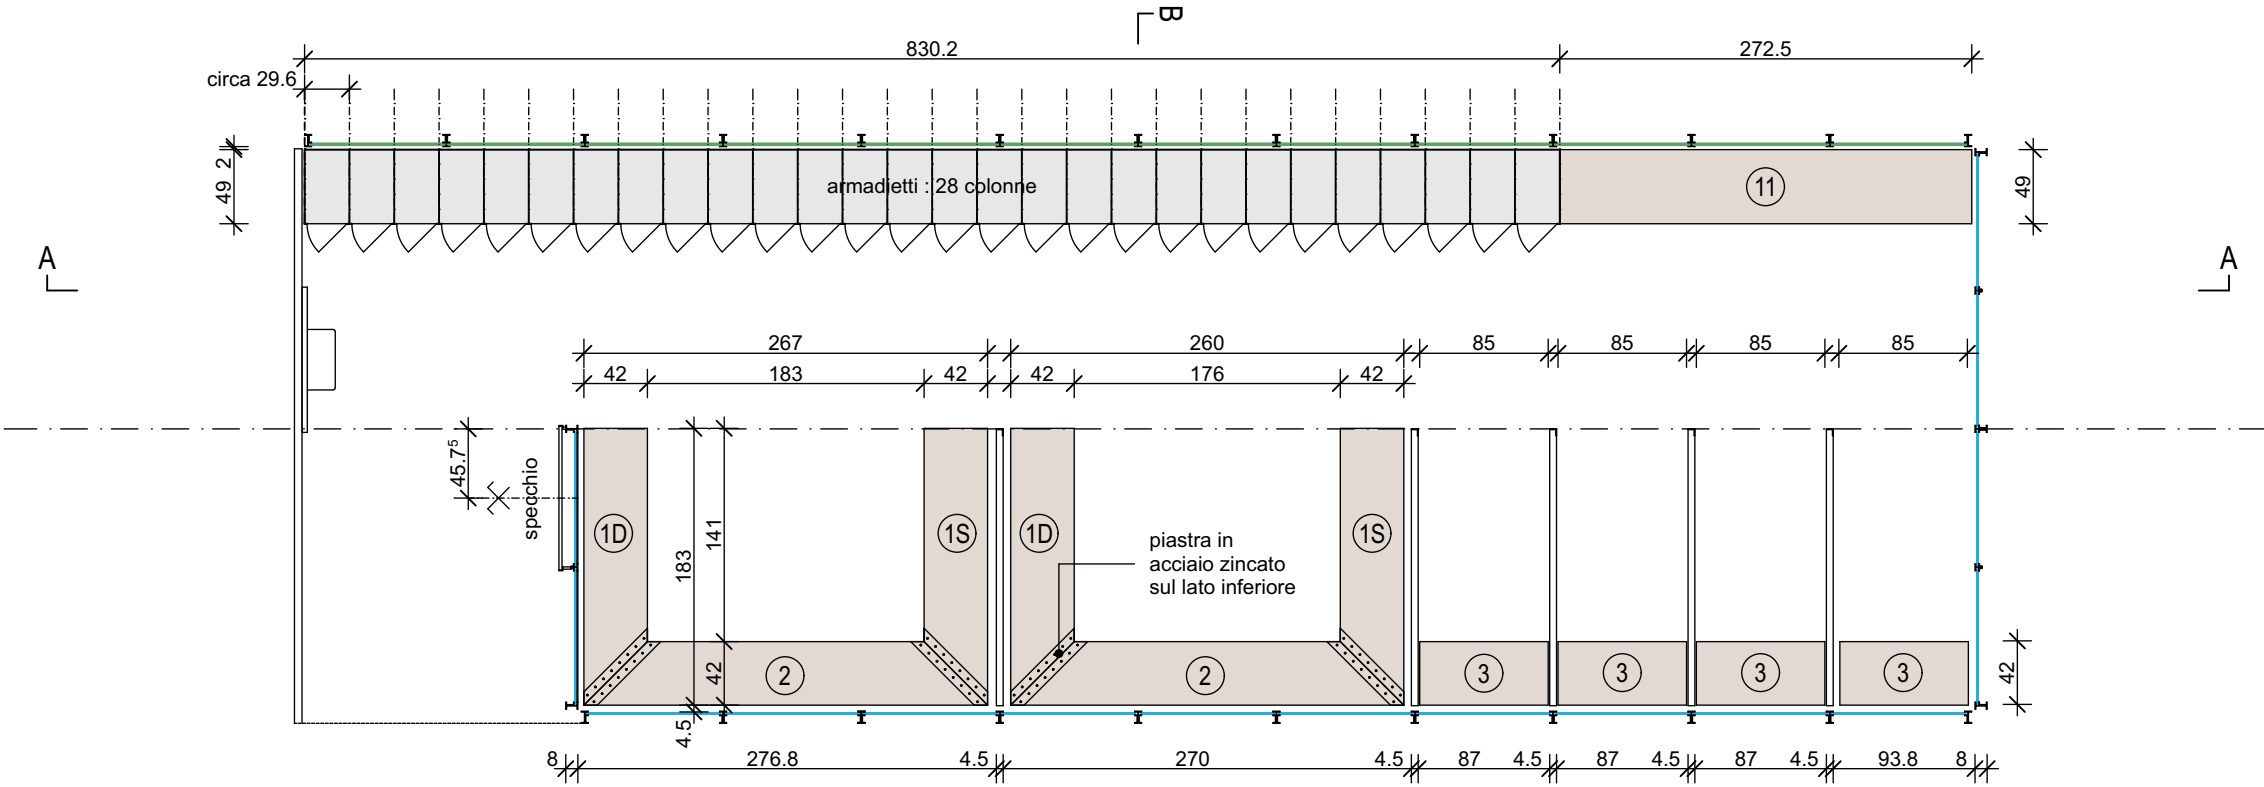

PIANTA BASI

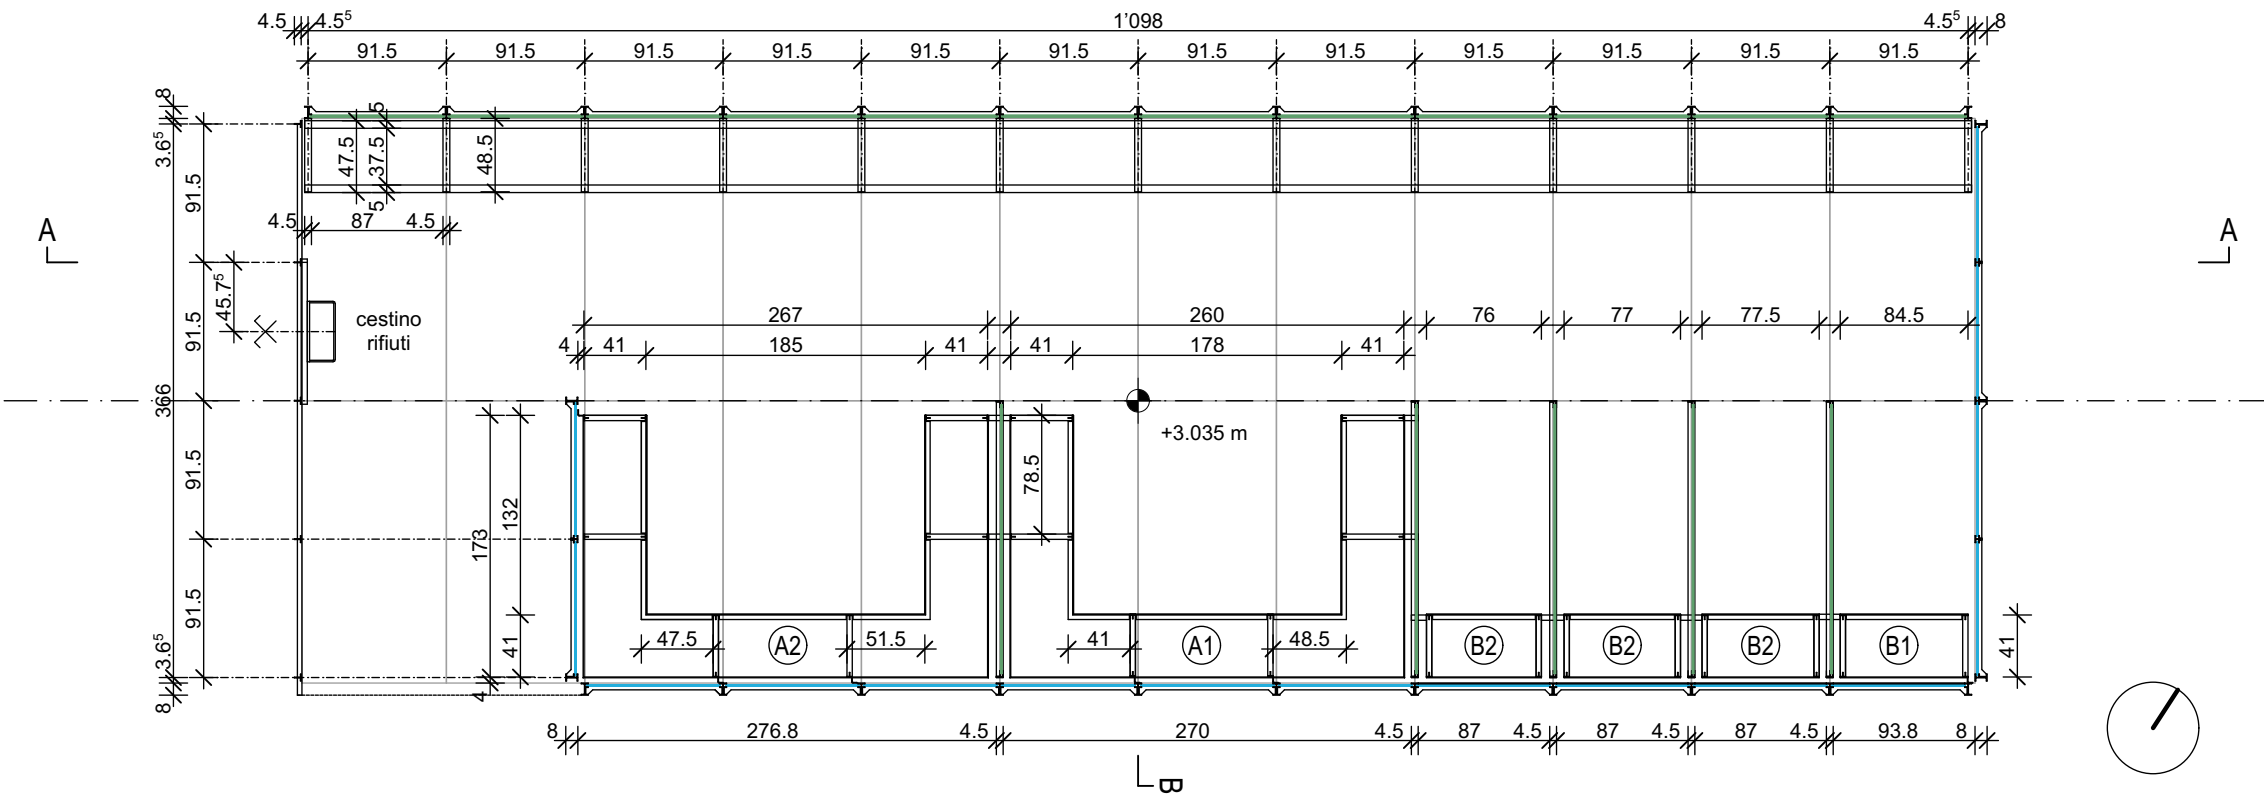

Restauro BpB
Tappa 5A _ 41 Appalti
SPOGLIATOI (S)

S 007

TIPOLOGIA 3
Unità 2 e 3

RILIEVO
pianta
sezione e prospetto
armadietti




LEGENDA

-  vetro
 fibrocemento
 legno panchine (vista)
 acciaio zincato (vista)

data: 12.05.2025
scala: 1:50
disegno: C.B.

Galfetti associati sagl
via San Gottardo 92
CH - 6900 Massagno
t. + 41 91 960 06 06
info@galfettiassociati.ch

**SEZIONE E
PROSPETTO
ARMADIETTI**

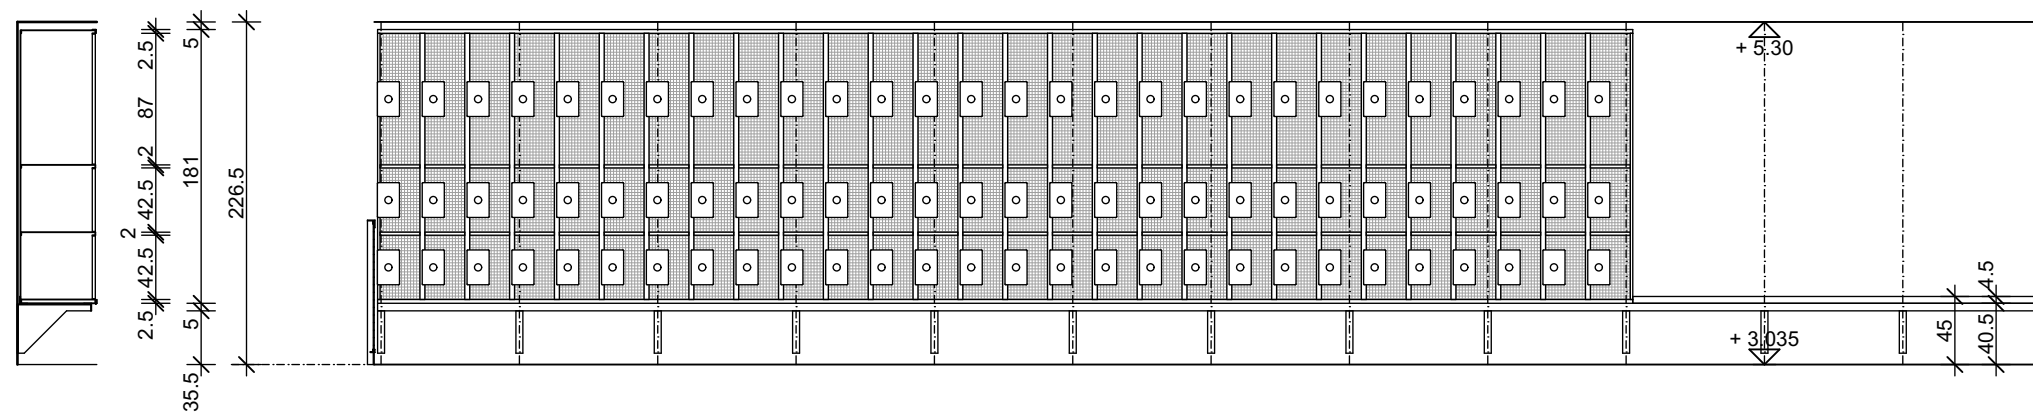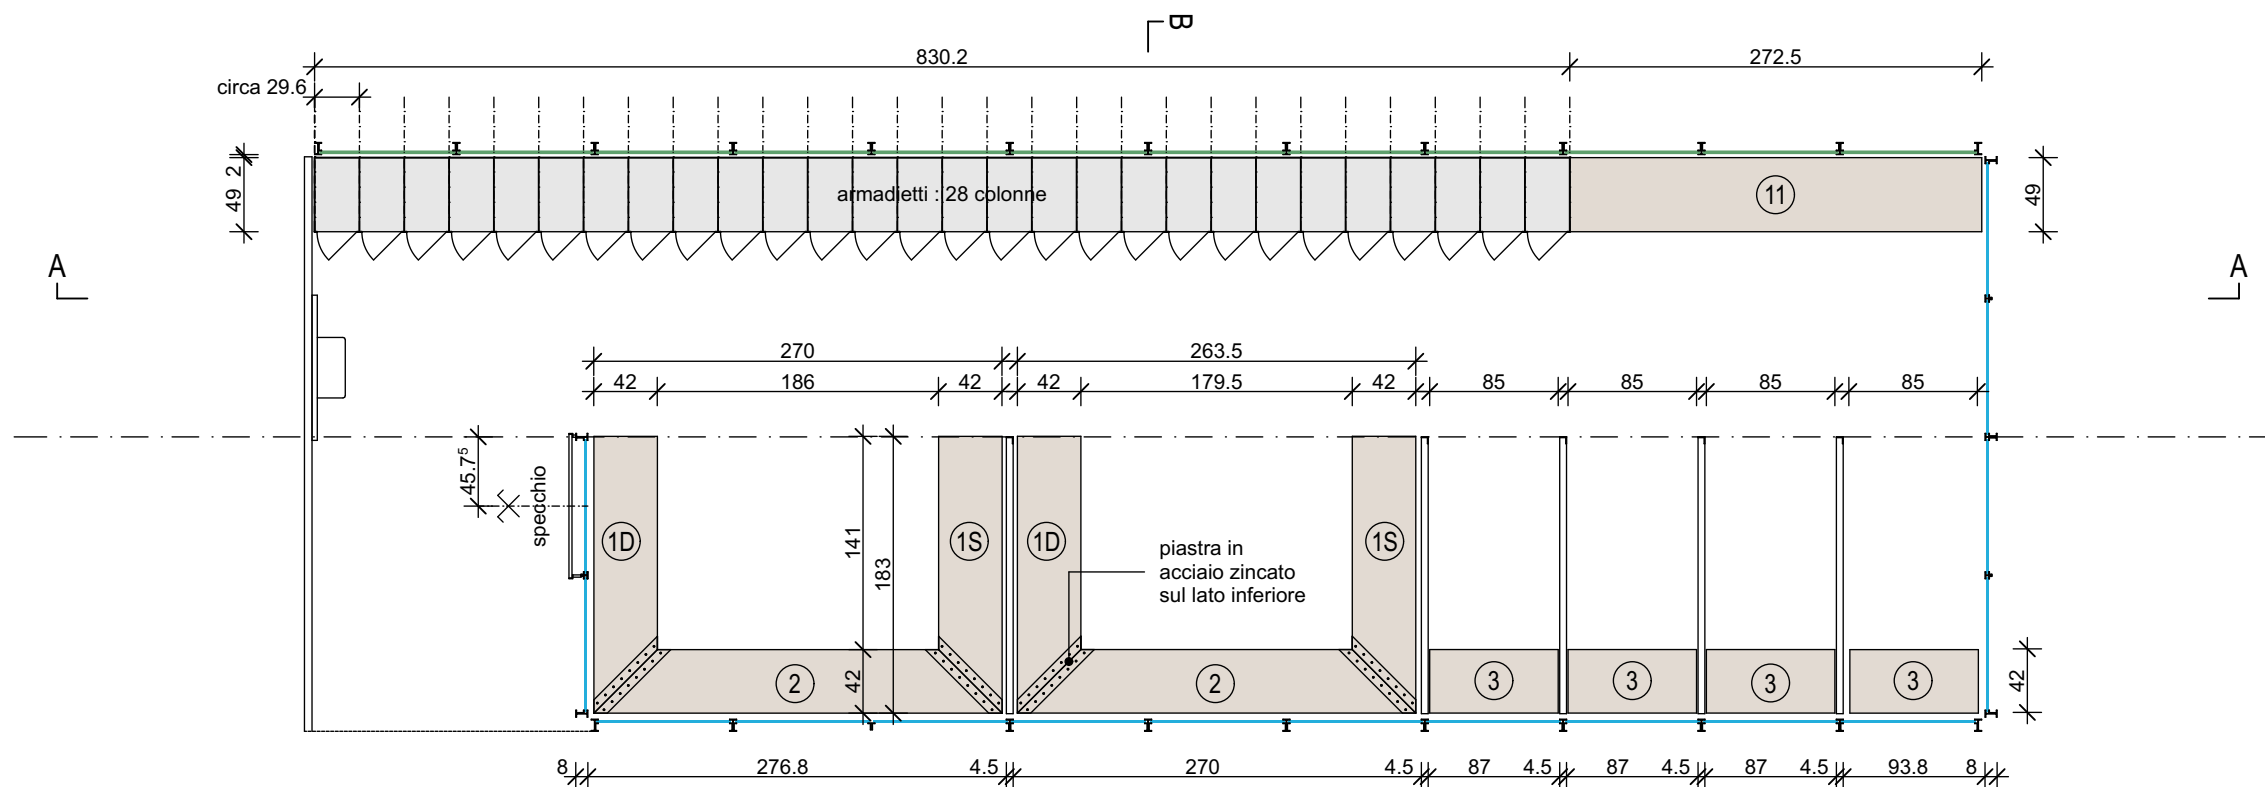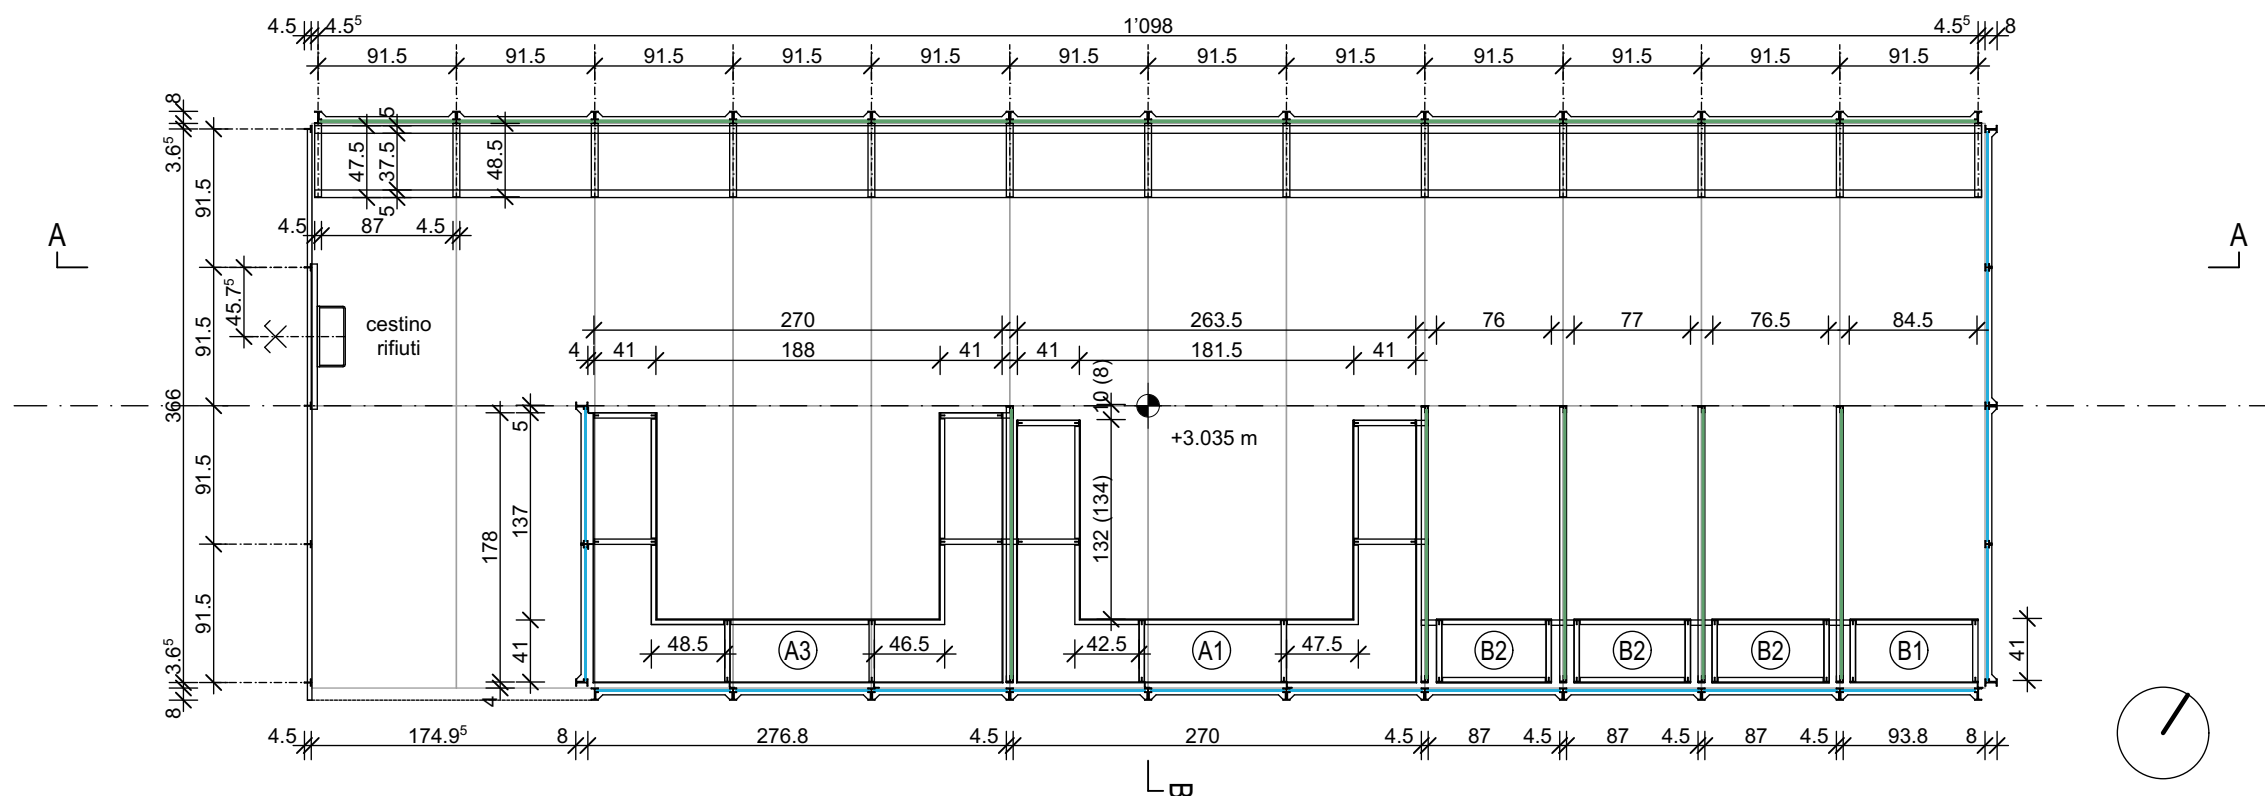**PIANTA ALTA****PIANTA BASSA**


Restauro BpB
Tappa 5A _ 41 Appalti
SPOGLIATOI (S)

S 101


TIPOLOGIA 1
Unità 11,12,13,14

PROGETTO
pianta

PIANTA ALTA

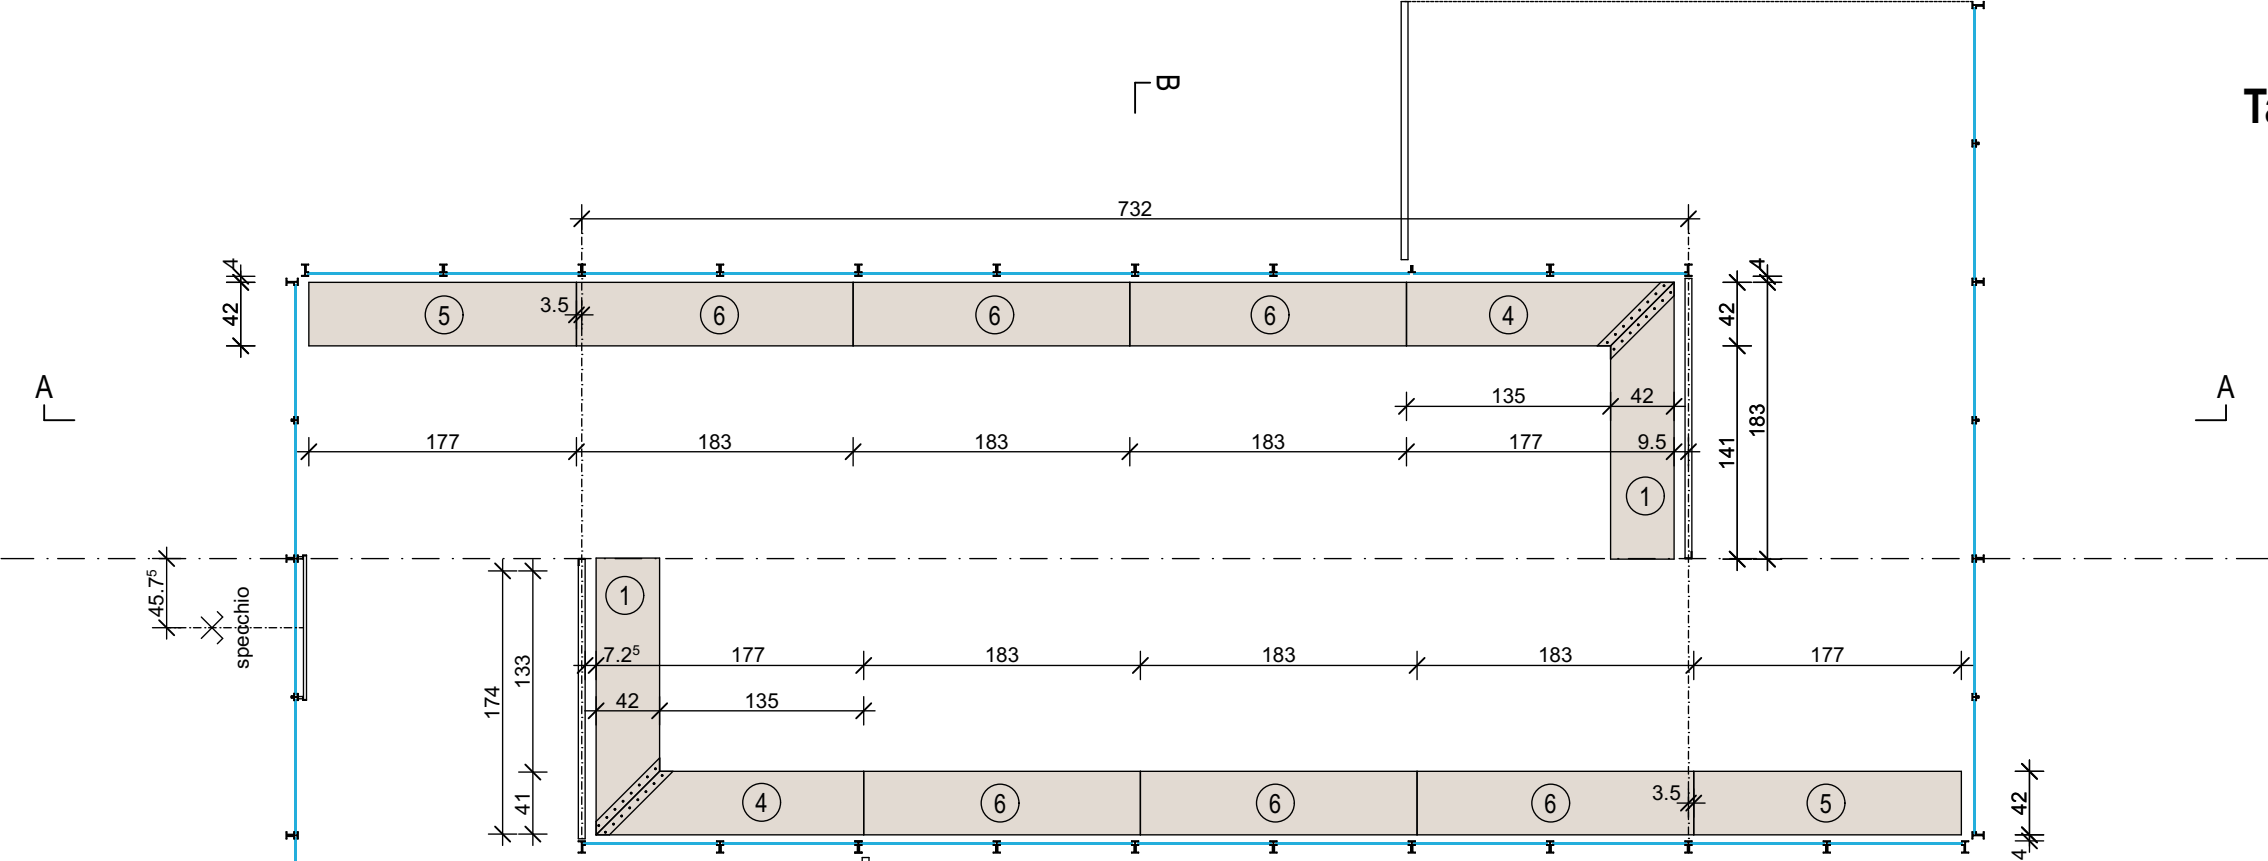

PIANTA BASSA

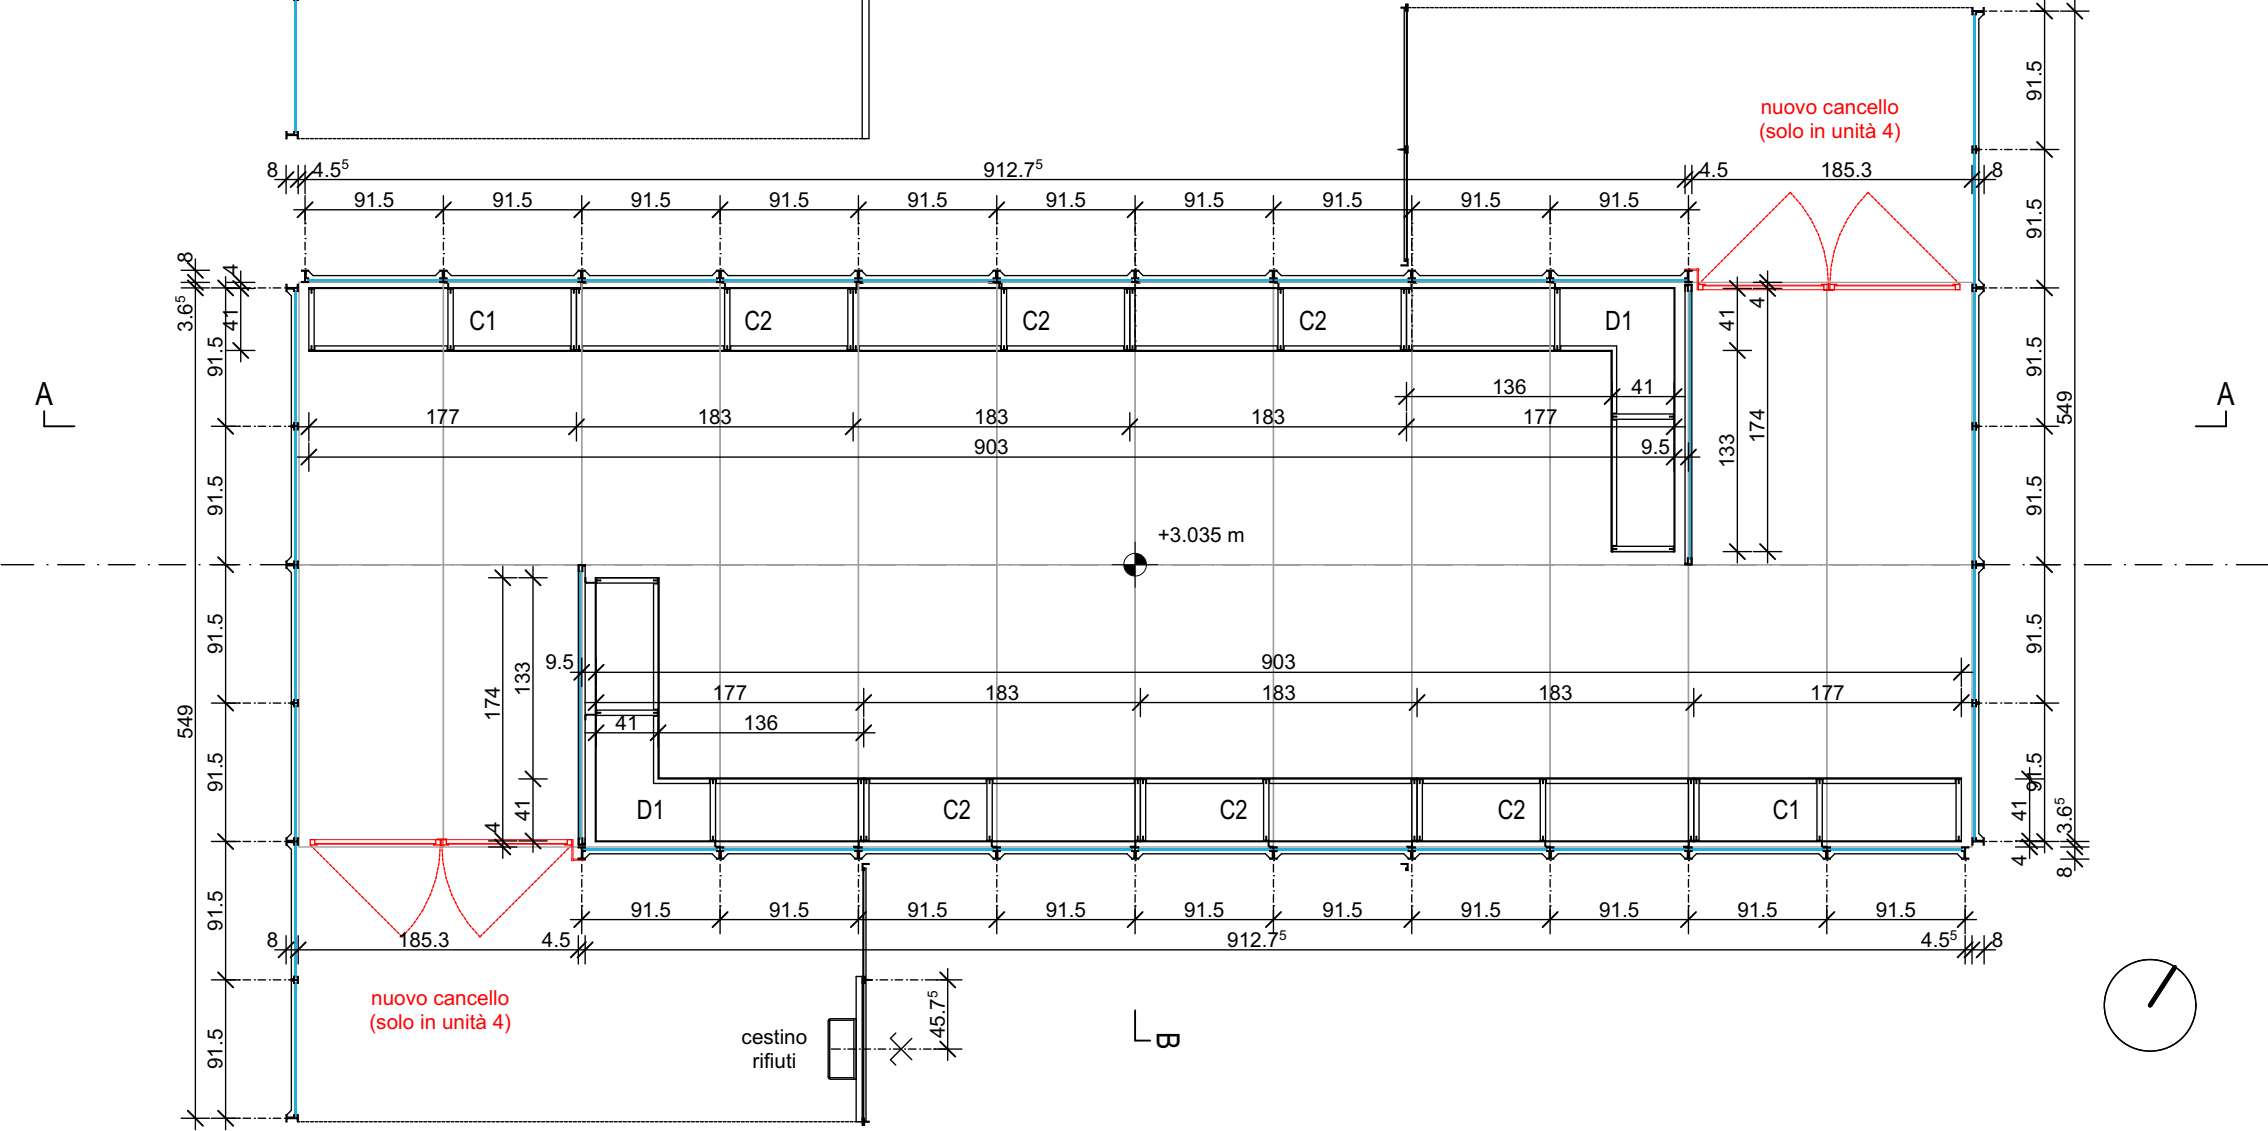

LEGENDA

- nuovo
- vetro
- fibrocemento
- legno panchine (vista)
- acciaio zincato (vista)

data: 12.05.2025
scala: 1:50
disegno: C.B.


Galfetti associati sagl
via San Gottardo 92
CH - 6900 Massagno
t. + 41 91 960 06 06
info@galfettiassociati.ch

Restauro BpB
Tappa 5A _ 41 Appalti
SPOGLIATOI (S)

S 102

TIPOLOGIA 1
Unità 11,12,13,14


PROGETTO
sezioni

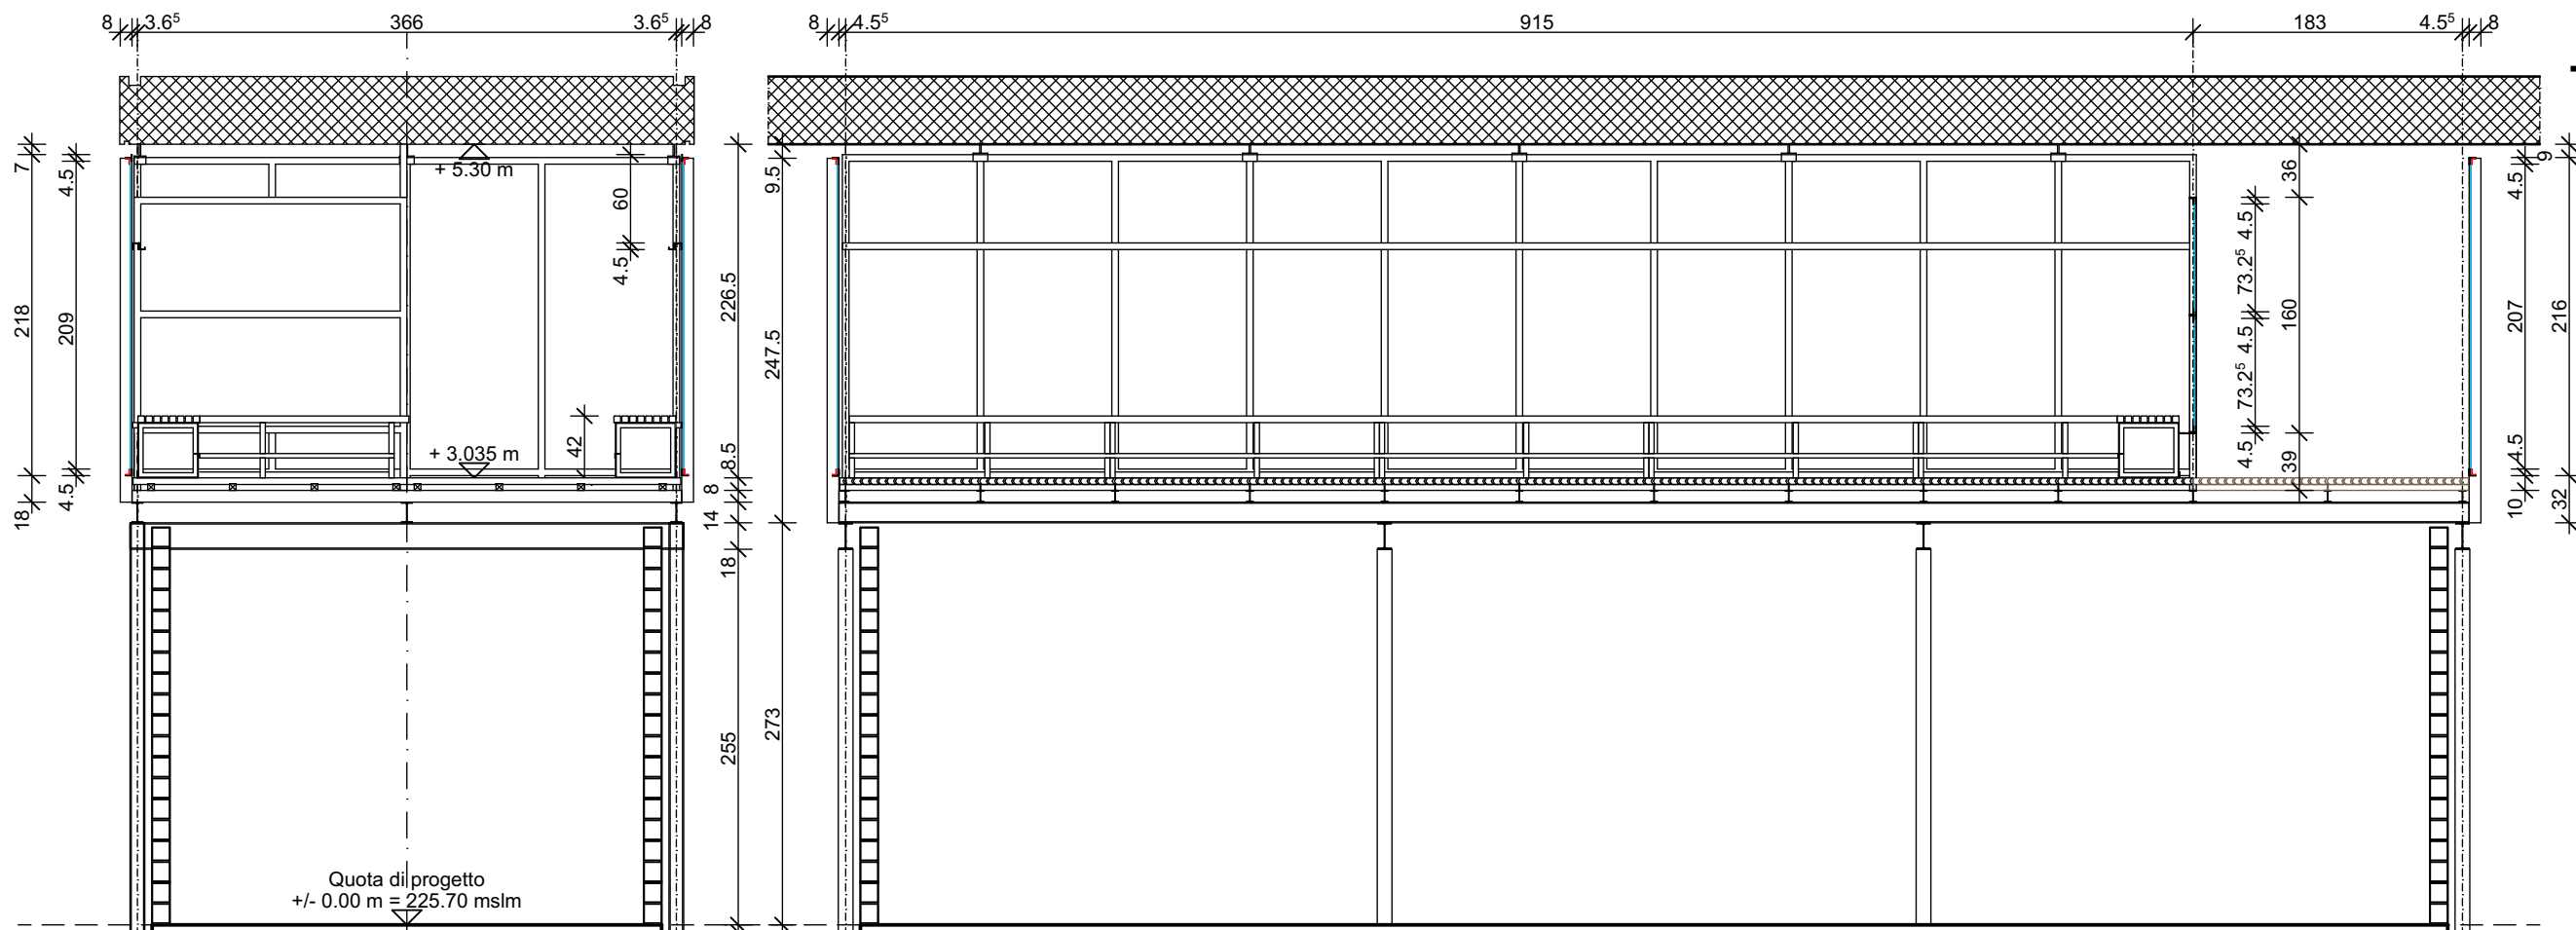

Unità 12

SEZIONE B-B

SEZIONE A-A

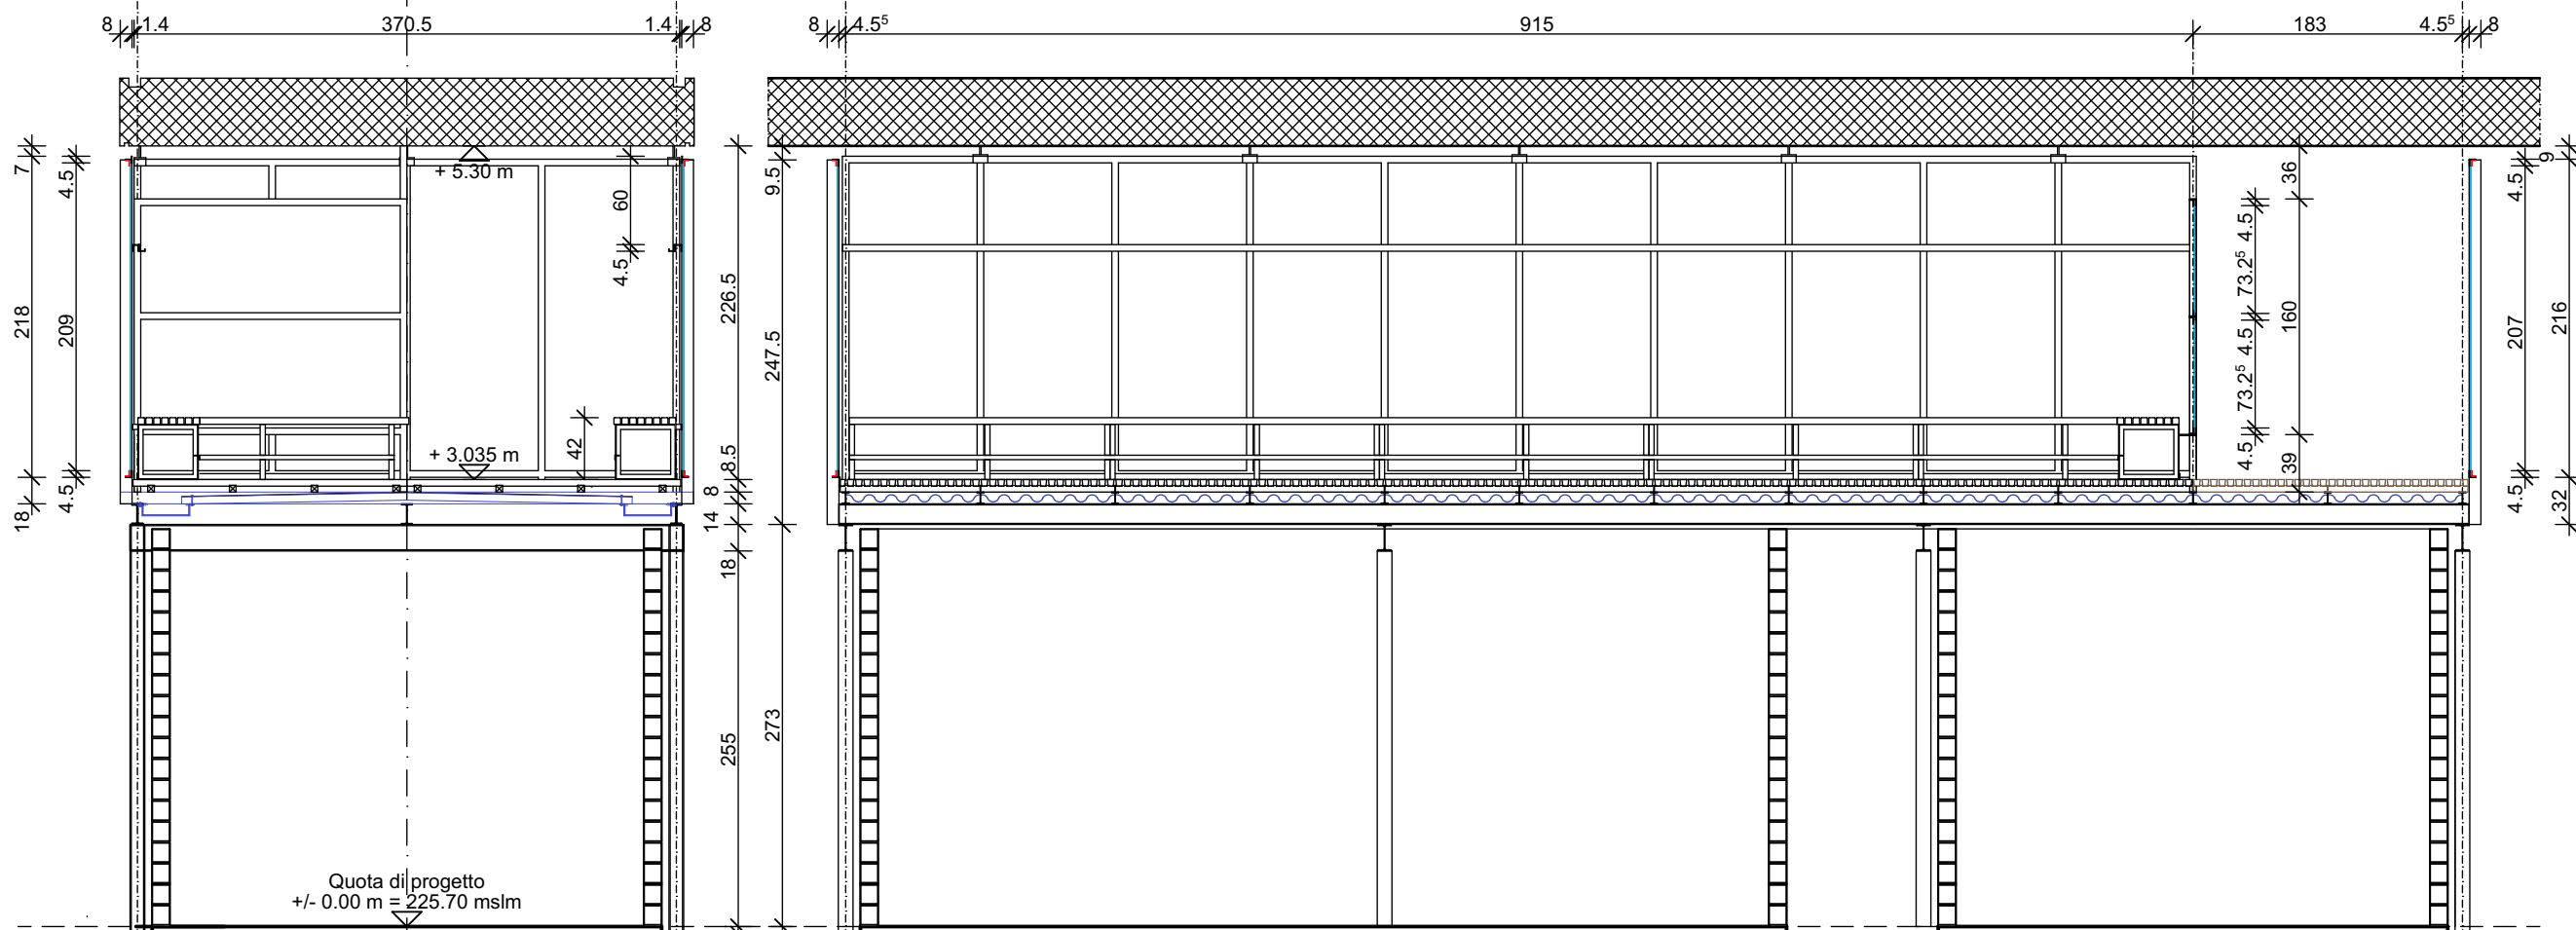

Unità 14

SEZIONE B-B

SEZIONE A-A

LEGENDA

- nuovo
- vetro
- fibrocemento
- grigliati in legno (nuovo)
- copertura e canalette in lamiera di acciaio zincato (da pulire e ev. riparare)

data: 12.05.2025

scala: 1:50

disegno: C.B.

Galfetti associati sagl
via San Gottardo 92
CH - 6900 Massagno
t. + 41 91 960 06 06
info@galfettiassociati.ch

Restauro BpB
Tappa 5A_ 41 Appalti
SPOGLIATOI (S)

S 103

TIPOLOGIA 2A
Unità 4 e 7: famiglie

PROGETTO
pianta
sezione e prospetto
armadietti

LEGENDA

nuovo

vetro

fibrocemento

legno panchine (vista)

acciaio zincato (vista)




data: 12.05.2025

scala: 1:50


disegno: C.B.

Galfetti associati sagl
via San Gottardo 92
CH - 6900 Massagno
t. + 41 91 960 06 06
info@galfettiassociati.ch

**SEZIONE E
PROSPETTO
ARMADIETTI**

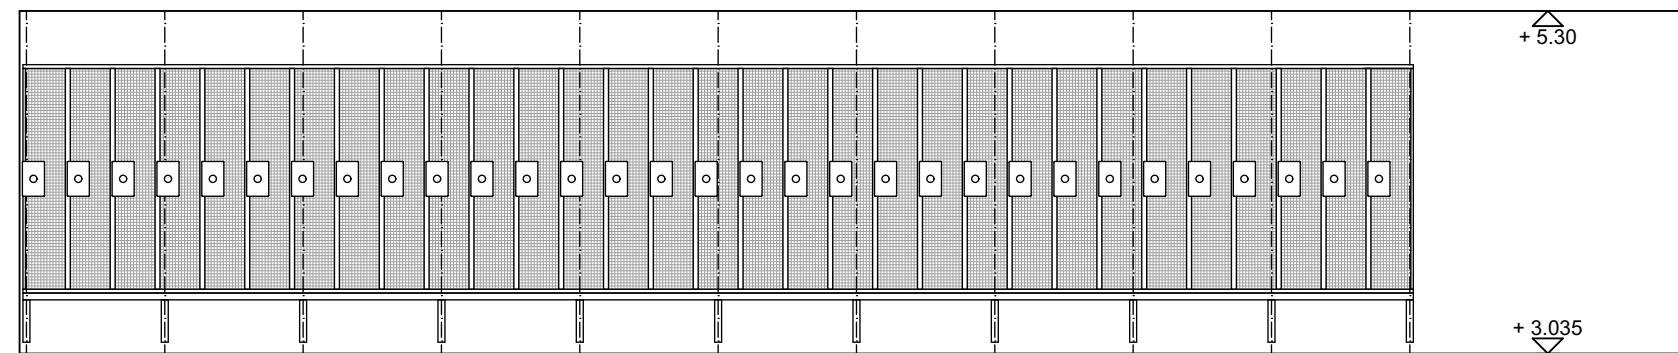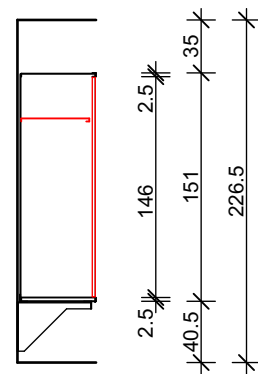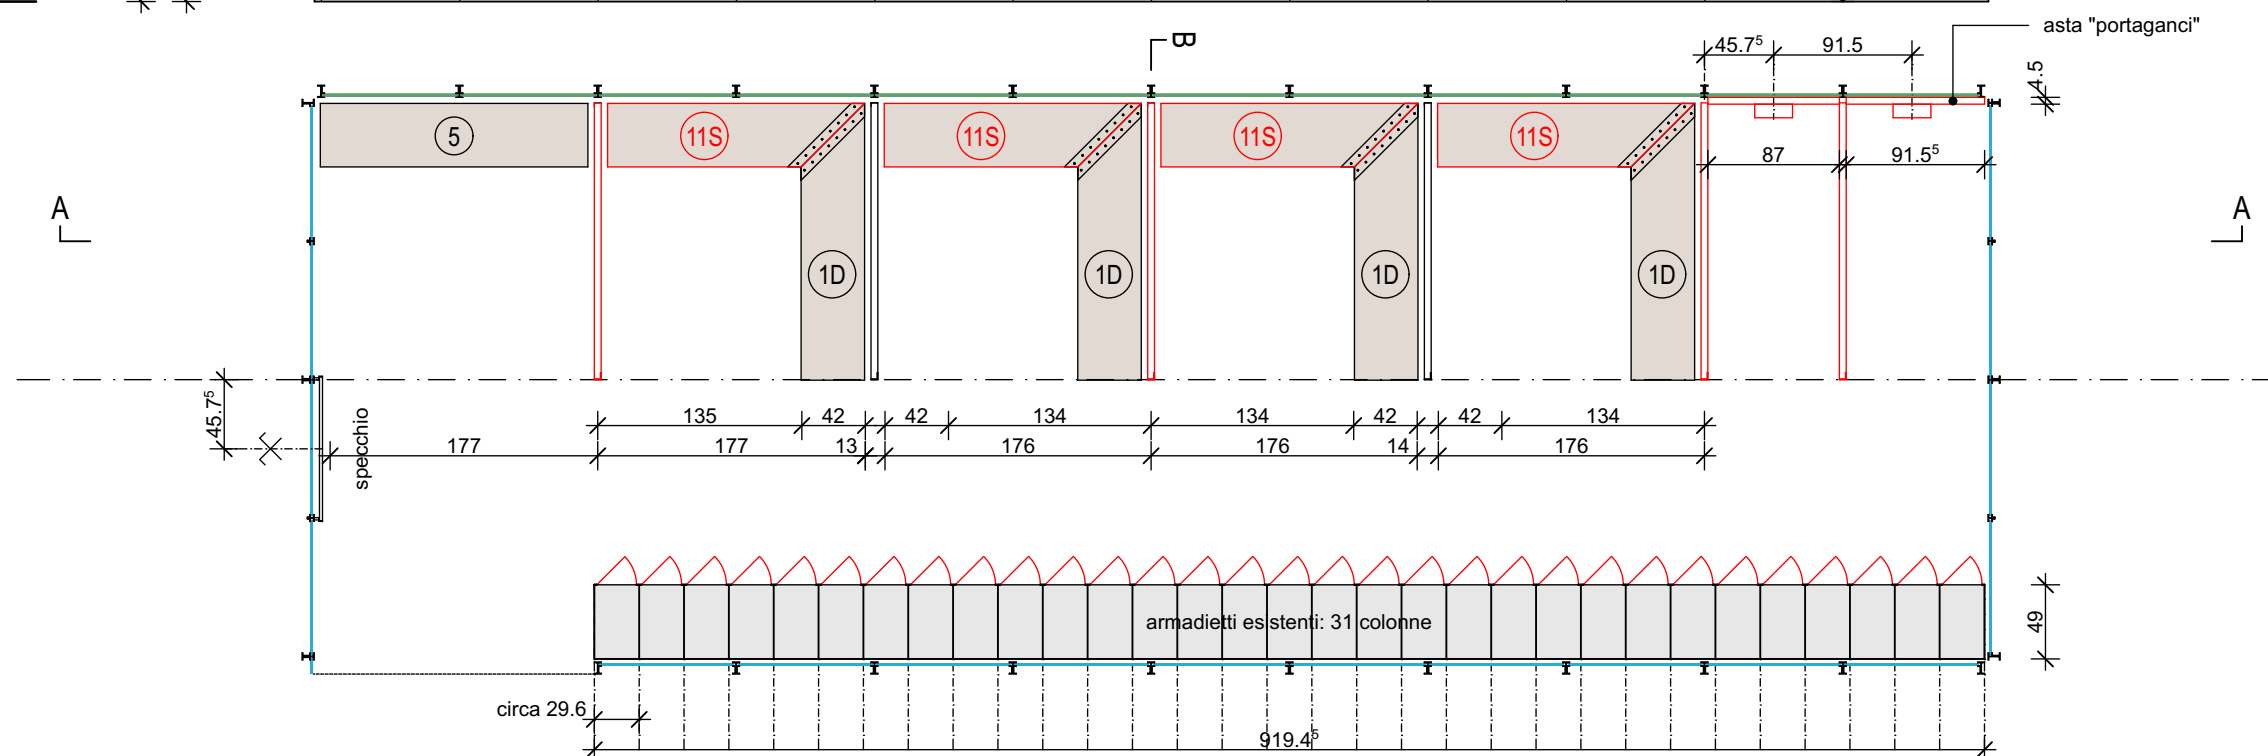**PIANTA ALTA**

PIANTA BASSA

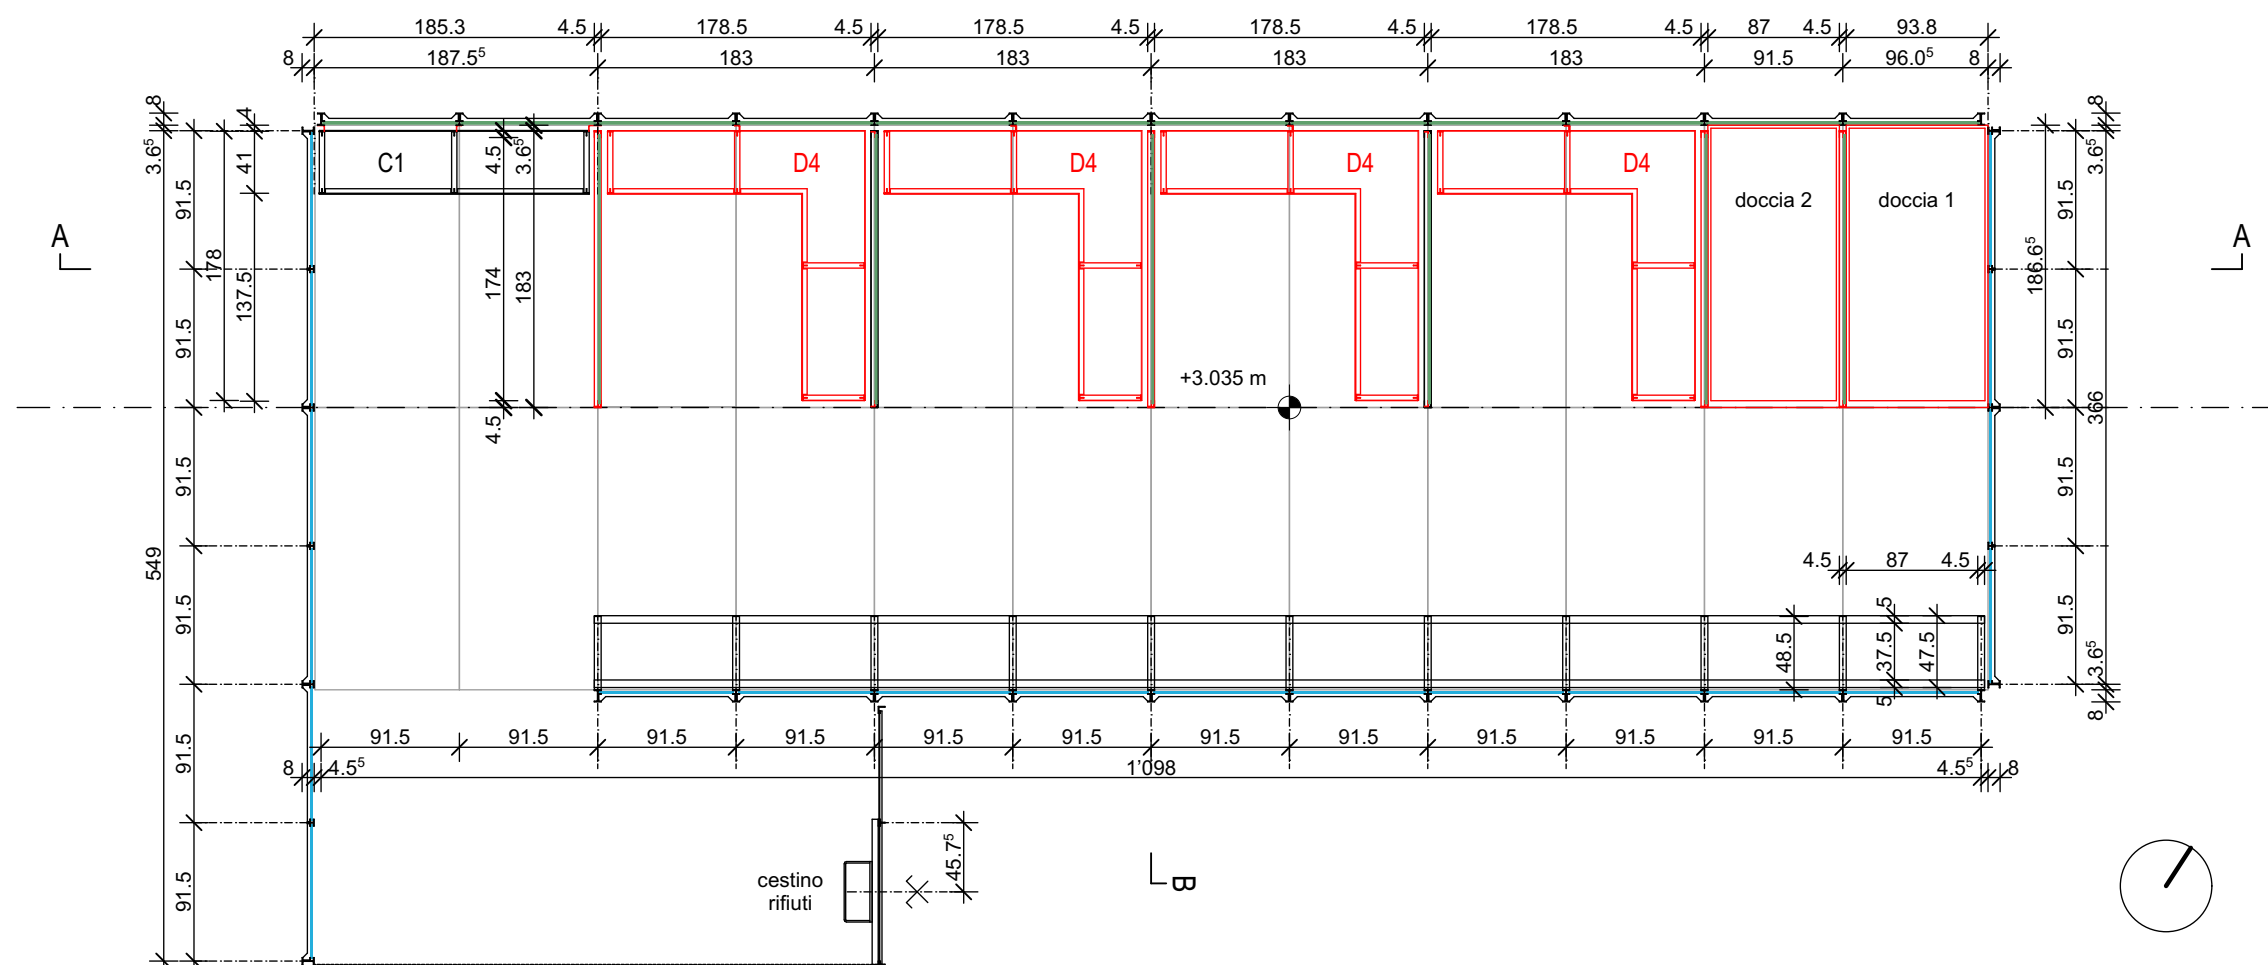

Restauro BpB
Tappa 5A_ 41 Appalti
SPOGLIATOI (S)

S 104

TIPOLOGIA 2A

Unità 6: deposito

PROGETTO
pianta
sezione e prospetto ripiano

LEGENDA




- | | |
|---|-------------------------|
|  | nuovo |
|  | vetro |
|  | fibrocemento |
|  | legno panchine (vista) |
|  | acciaio zincato (vista) |

data: 12.05.2025

scala: 1:50

disegno: C.B.

Galfetti associati sagl
via San Gottardo 92
CH - 6900 Massagno
t. + 41 91 960 06 06
info@galfettiassociati.ch

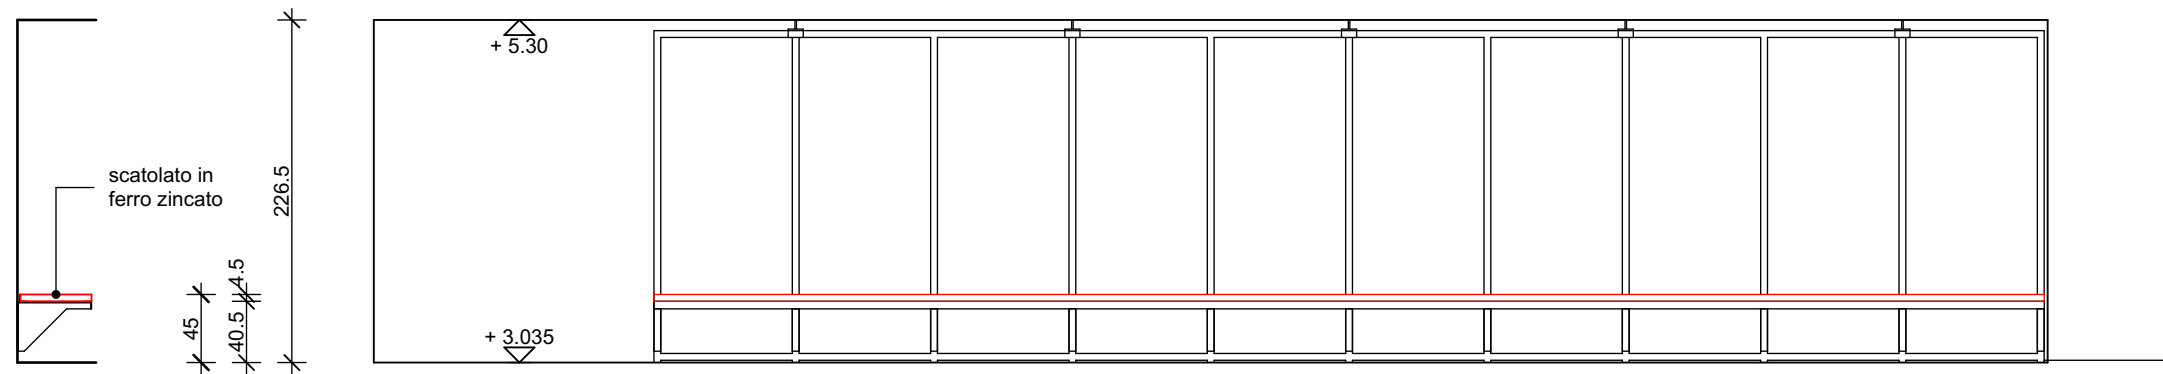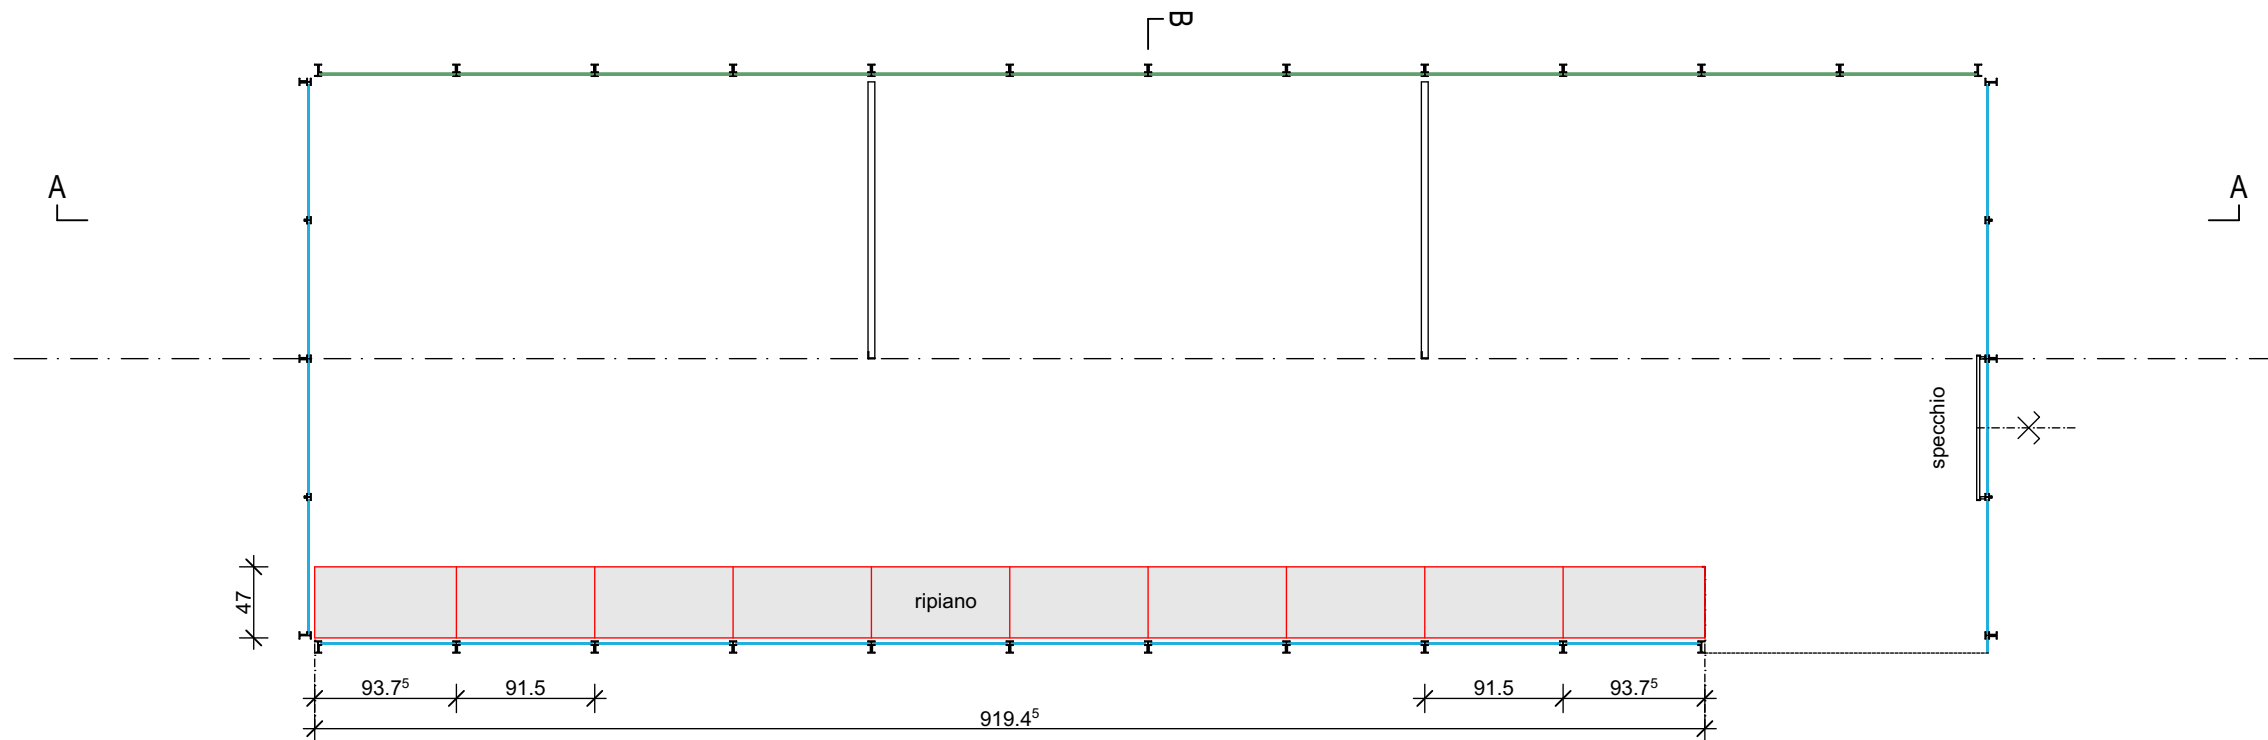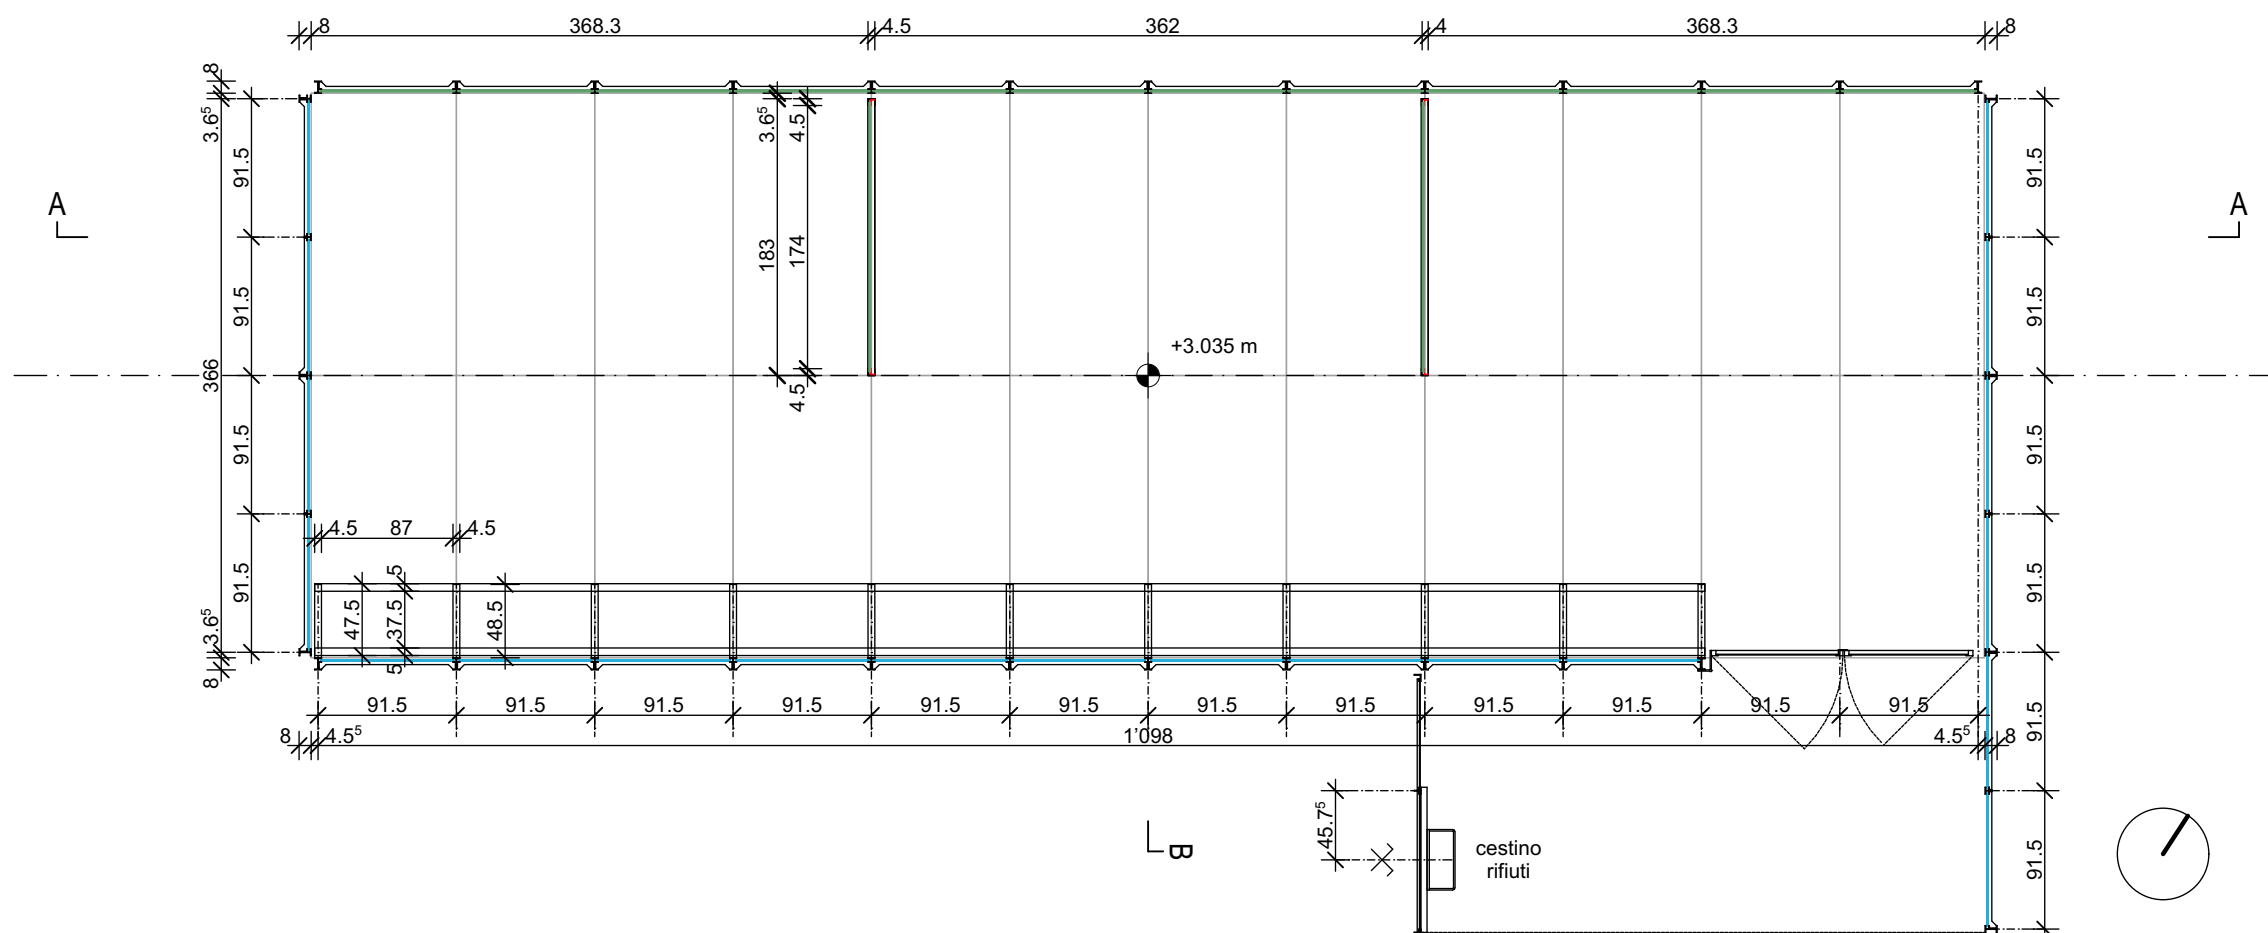SEZIONE E
PROSPETTO
RIPIANO**PIANTA ALTA****PIANTA BASSA**

Restauro BpB
Tappa 5A_ 41 Appalti
SPOGLIATOI (S)

S 105

TIPOLOGIA 2B

Unità 5: deposito

PROGETTO
pianta
sezione e prospetto ripiano

LEGENDA

- | | |
|---|-------------------------|
|  | nuovo |
|  | vetro |
|  | fibrocemento |
|  | legno panchine (vista) |
|  | acciaio zincato (vista) |

data: 12.05.2025

scala: 1:50

disegno: C.B.

Galfetti associati sagl
via San Gottardo 92
CH - 6900 Massagno
t. + 41 91 960 06 06
info@galfettiassociati.ch

**SEZIONE E
PROSPETTO
ARMADIETTI**


PIANTA ALTA**PIANTA BASSA**

Restauro BpB
Tappa 5A _ 41 Appalti
SPOGLIATOI (S)

S 106

TIPOLOGIA 2
Unità 4, 5, 6, 7


PROGETTO
sezioni

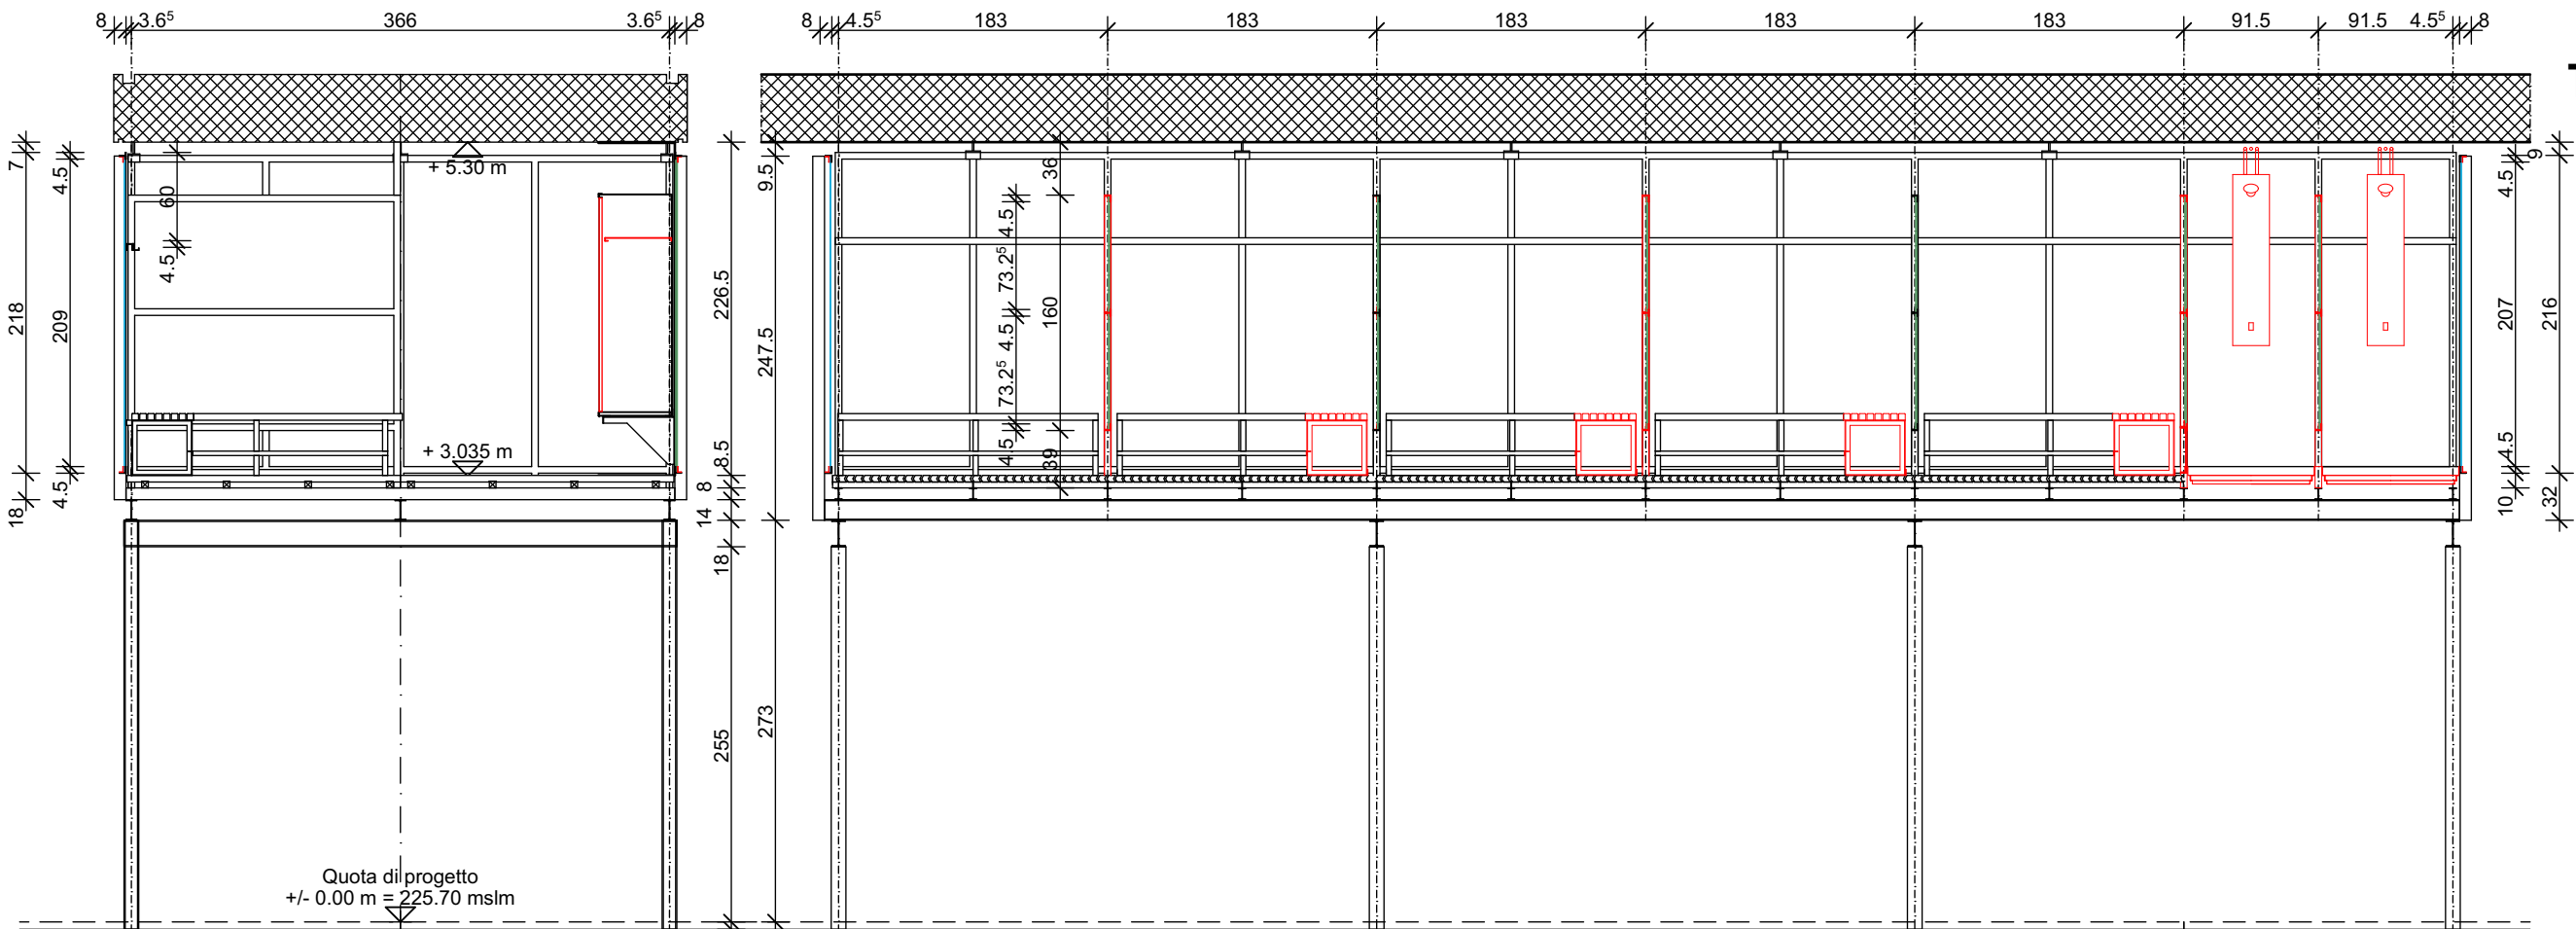

Unità 4

SEZIONE B-B

SEZIONE A-A

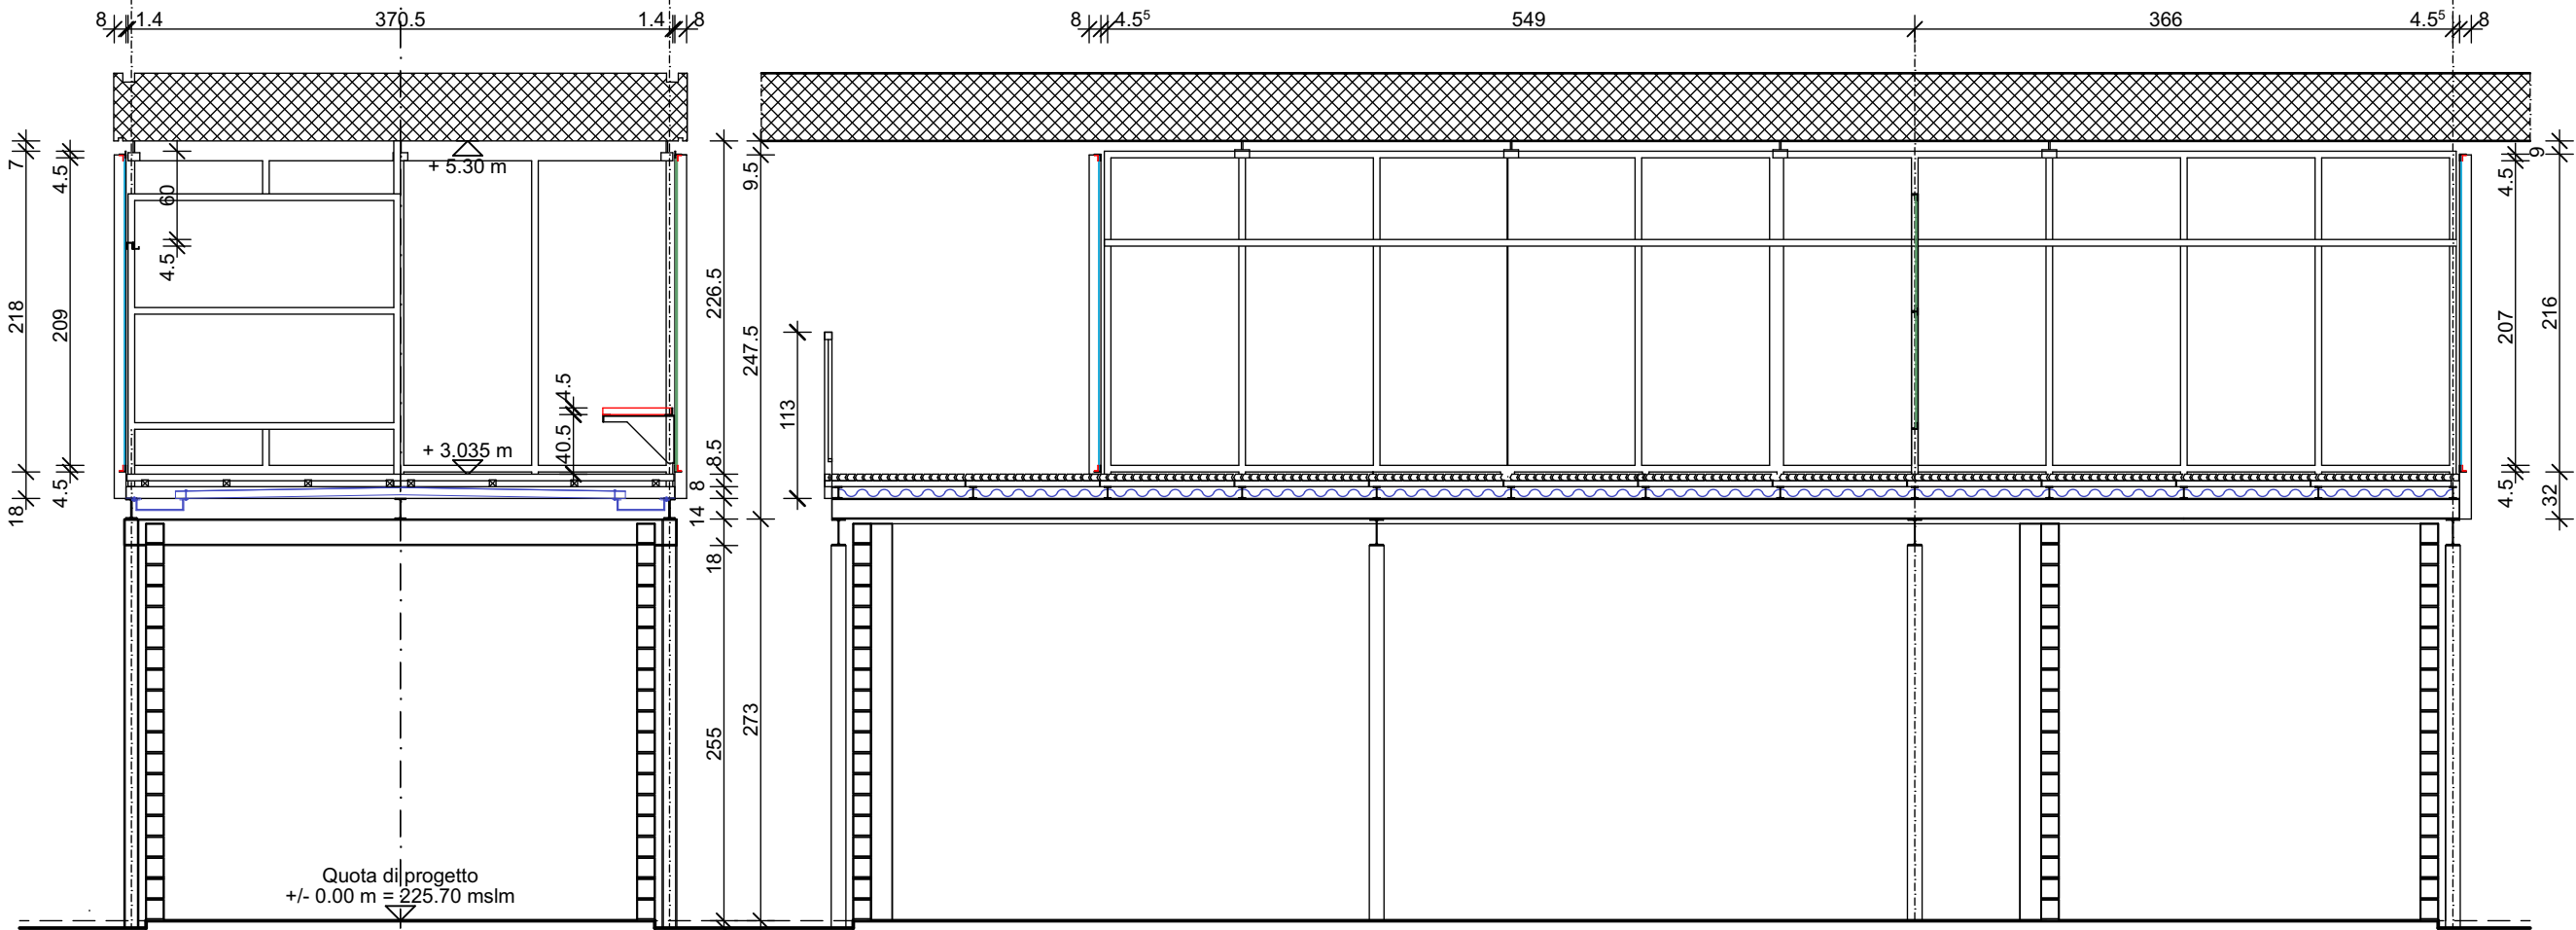

Unità 5

SEZIONE B-B

SEZIONE A-A

LEGENDA

- nuovo
- vetro
- fibrocemento
- grigliati in legno (nuovo)
- copertura e canalette in lamiera di acciaio zincato (da pulire e ev. riparare)

data: 12.05.2025

scala: 1:50

disegno: C.B.

Galfetti associati sagl
via San Gottardo 92
CH - 6900 Massagno
t. + 41 91 960 06 06
info@galfettiassociati.ch


SPOGLIATOI (S)

S 107

Unità 2 e 3: BN

armadietti

ARMADIETTI

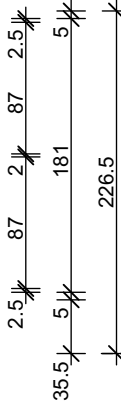**PIANTA ALTA**

PIANTA BAS



LEGENDA

- acciaio zincato (vista)

data: 12.05.2025

scala: 1:50

disegno: C.B.

o@galfettiassociati.ch

Restauro BpB
Tappa 5A_ 41 Appalti
SPOGLIATOI (S)

S 108

TIPOLOGIA 3

Unità 9: Maschi

PROGETTO
pianta e prospetto interno

LEGENDA

- | | |
|---|-------------------------|
|  | nuovo |
|  | vetro |
|  | fibrocemento |
|  | legno panchine (vista) |
|  | acciaio zincato (vista) |

data: 12.05.2025
scala: 1:50
disegno: C.B.

Galfetti associati sagl
via San Gottardo 92
CH - 6900 Massagno
t. + 41 91 960 06 06
info@galfettiassociati.ch

**SEZIONE E
PROSPETTO
ARMADIETTI**

SEZIONE 1-1

SEZIONE 2-2

PIANTA ALTA**PIANTA BASSA**

Restauro BpB
Tappa 5A_ 41 Appalti
SPOGLIATOI (S)

S 109

TIPOLOGIA 3
Unità 8 e 10: Femmine,
Bagnini e docenti

PROGETTO
pianta e prospetto interno




LEGENDA

- | | |
|---|-------------------------|
|  | nuovo |
|  | vetro |
|  | fibrocemento |
|  | legno panchine (vista) |
|  | acciaio zincato (vista) |

data: 12.05.2025
scala: 1:50
disegno: C.B.

Galfetti associati sagl
via San Gottardo 92
CH - 6900 Massagno
t. + 41 91 960 06 06
info@galfettiassociati.ch

**SEZIONE E
PROSPETTO
ARMADIETTI**

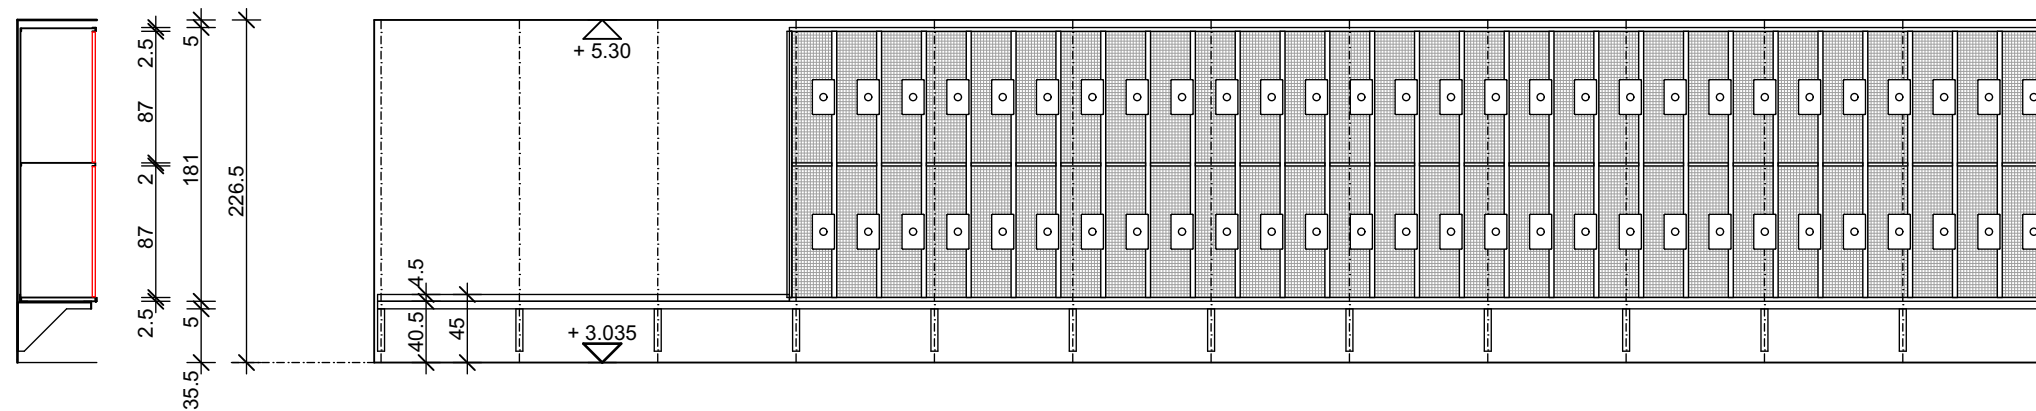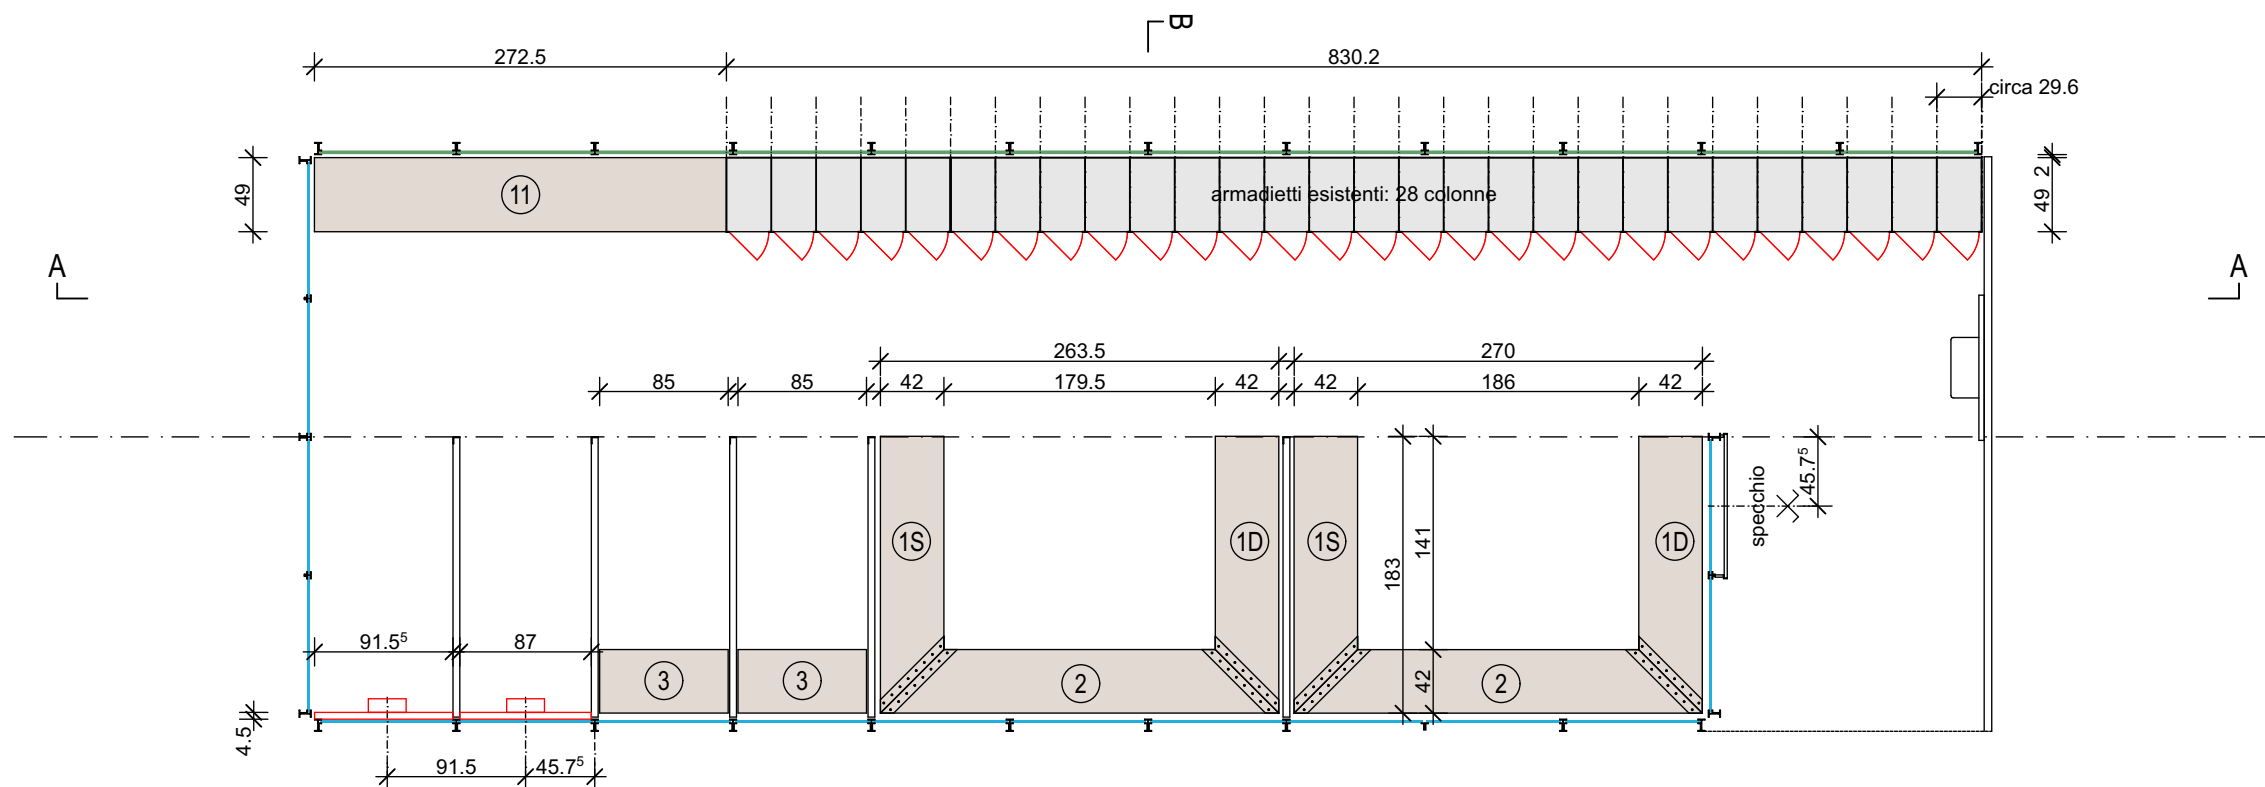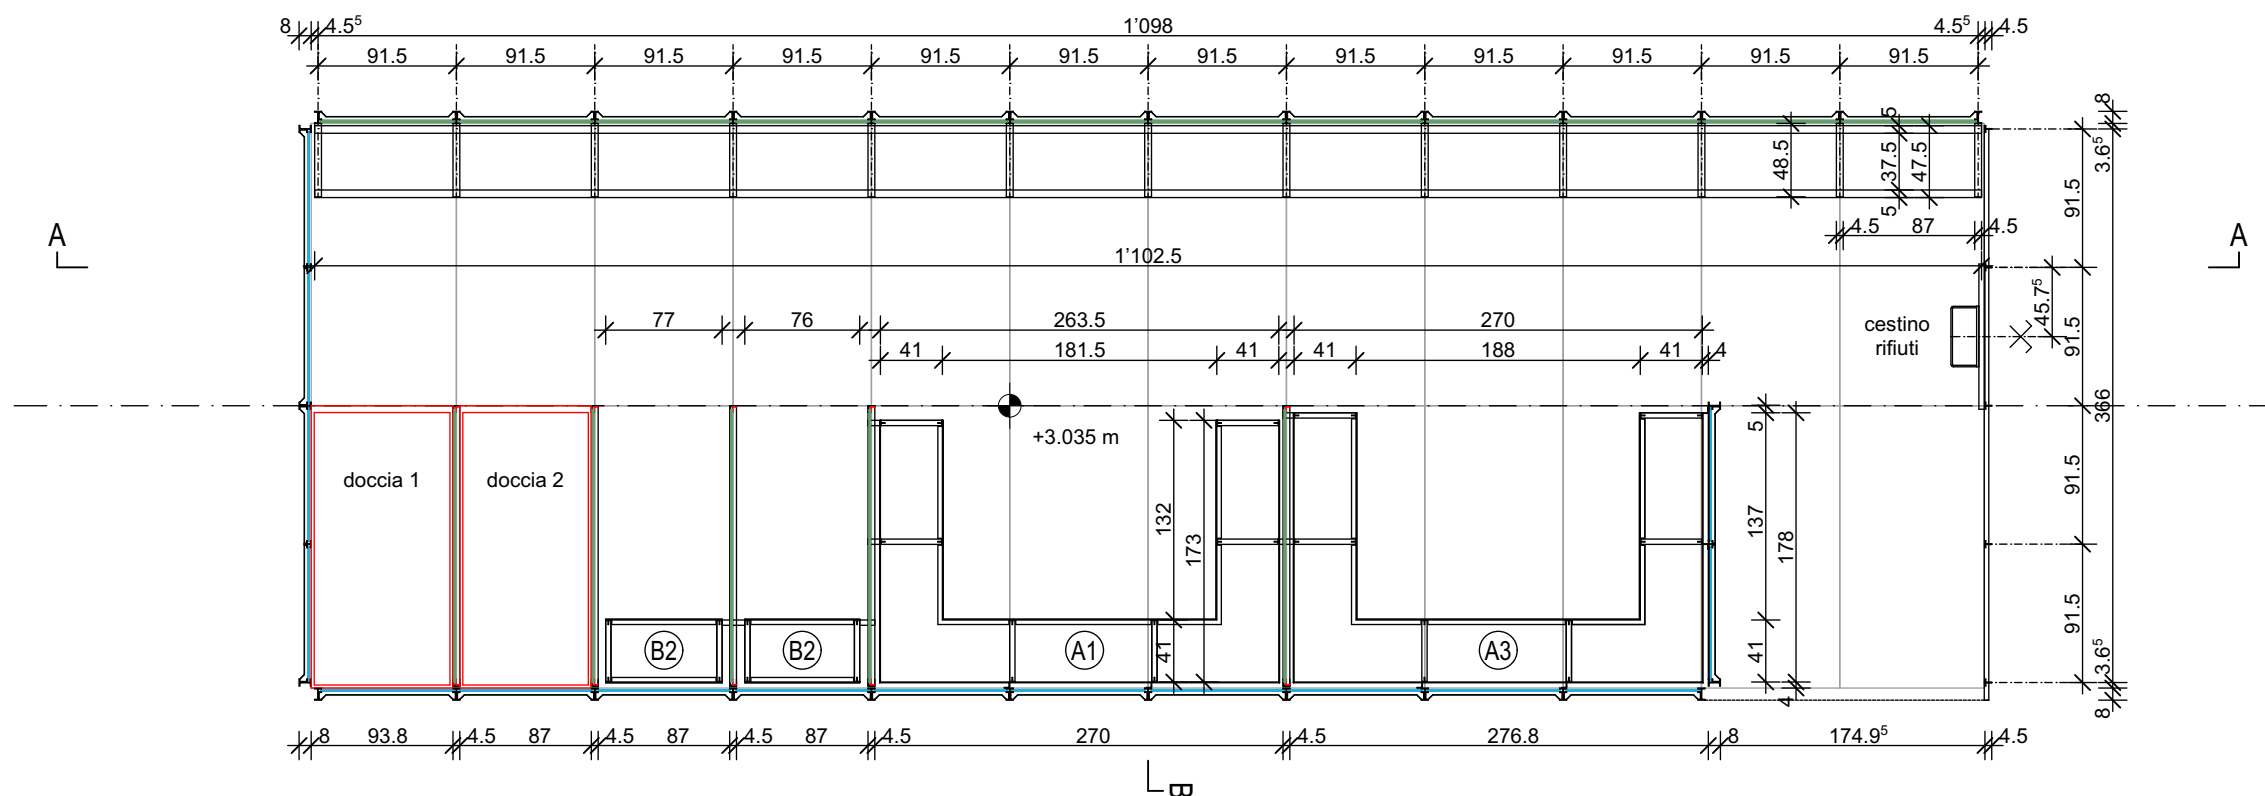
**PIANTA ALTA****PIANTA BASSA**

Restauro BpB
Tappa 5A _ 41 Appalti
SPOGLIATOI (S)

S 110

TIPOLOGIA 3
Unità 1, 2, 3, 8, 9, 10


PROGETTO
sezioni

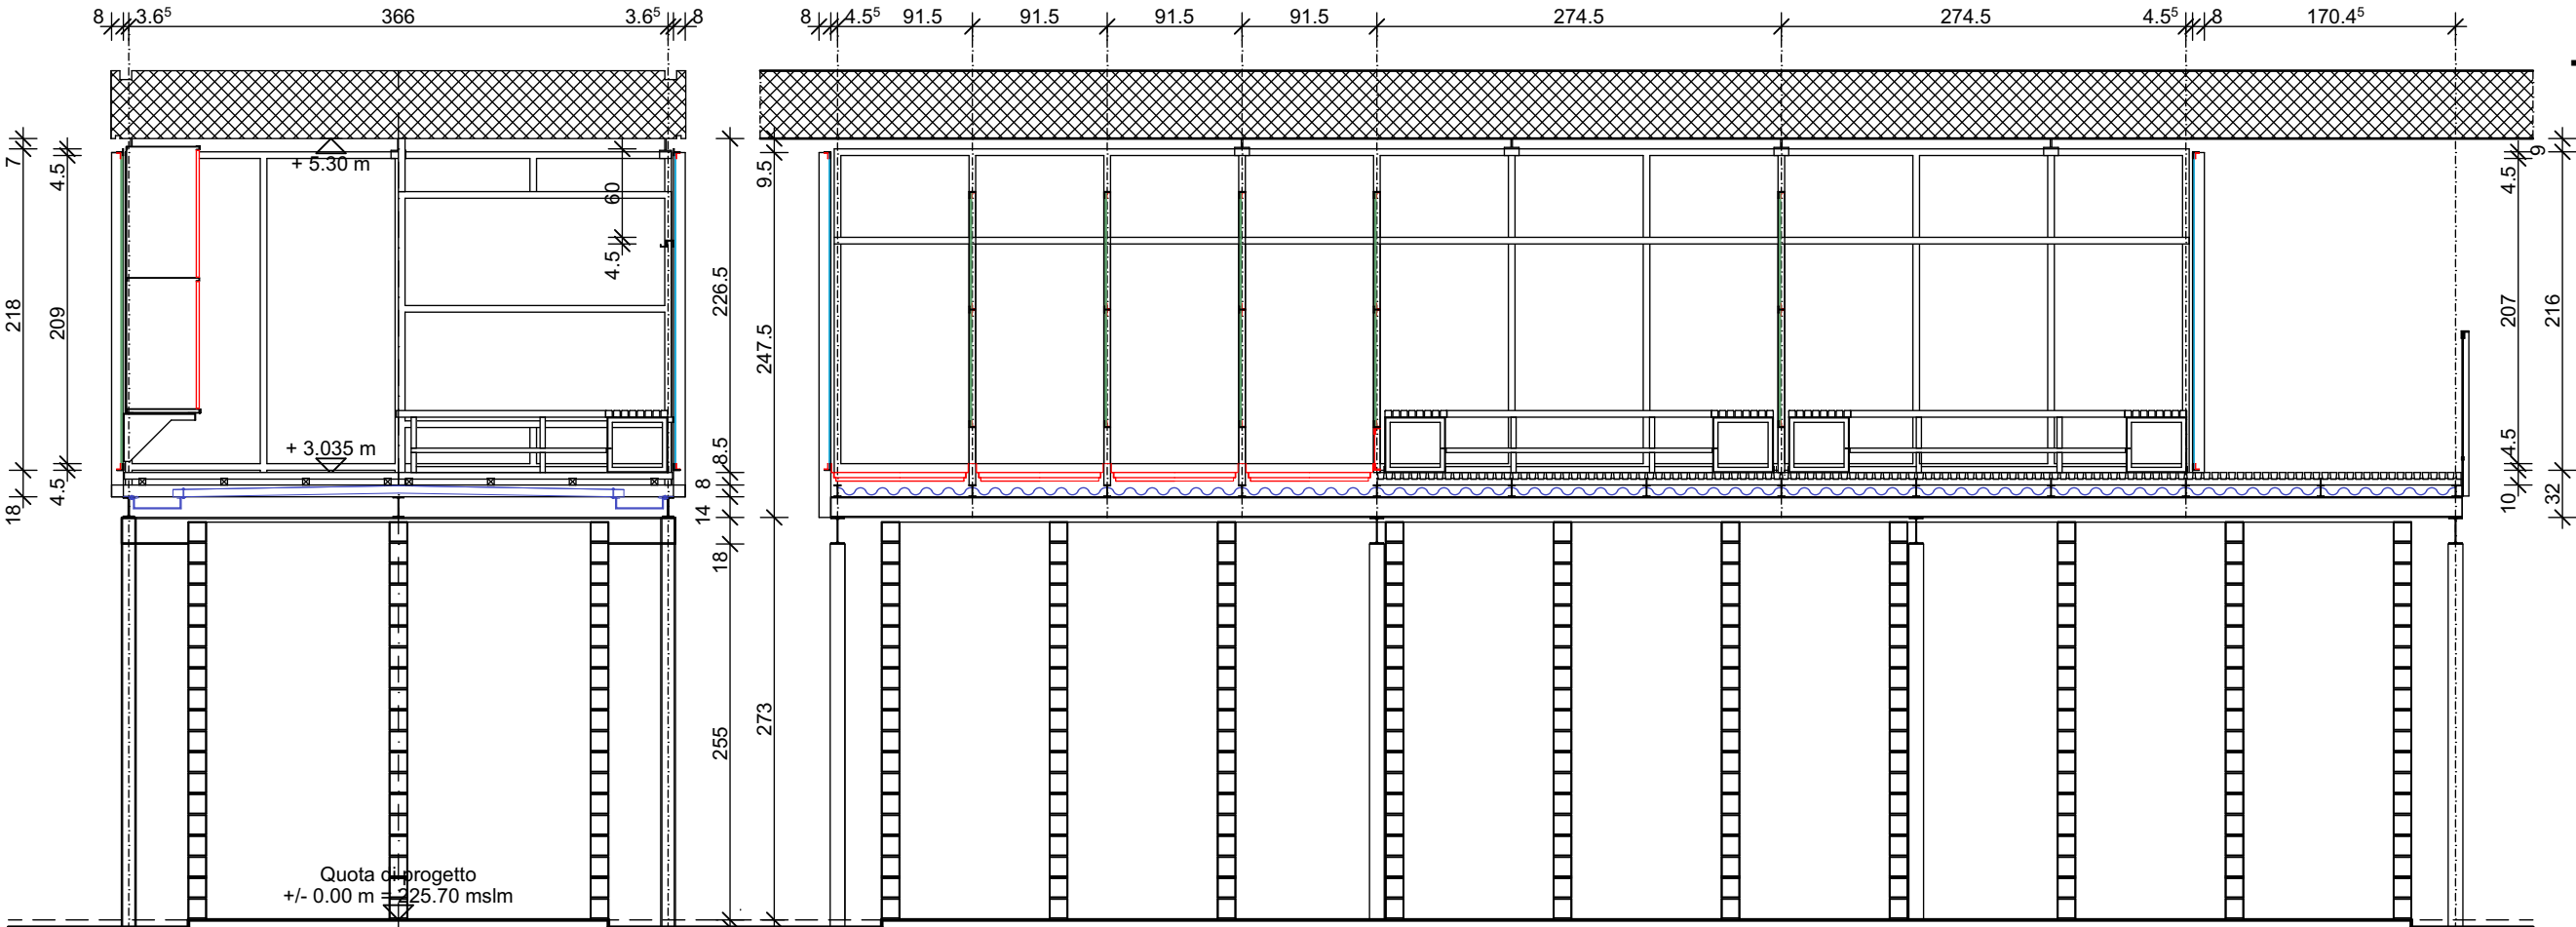

Unità 2 e 3: NB

SEZIONE B-B

SEZIONE A-A

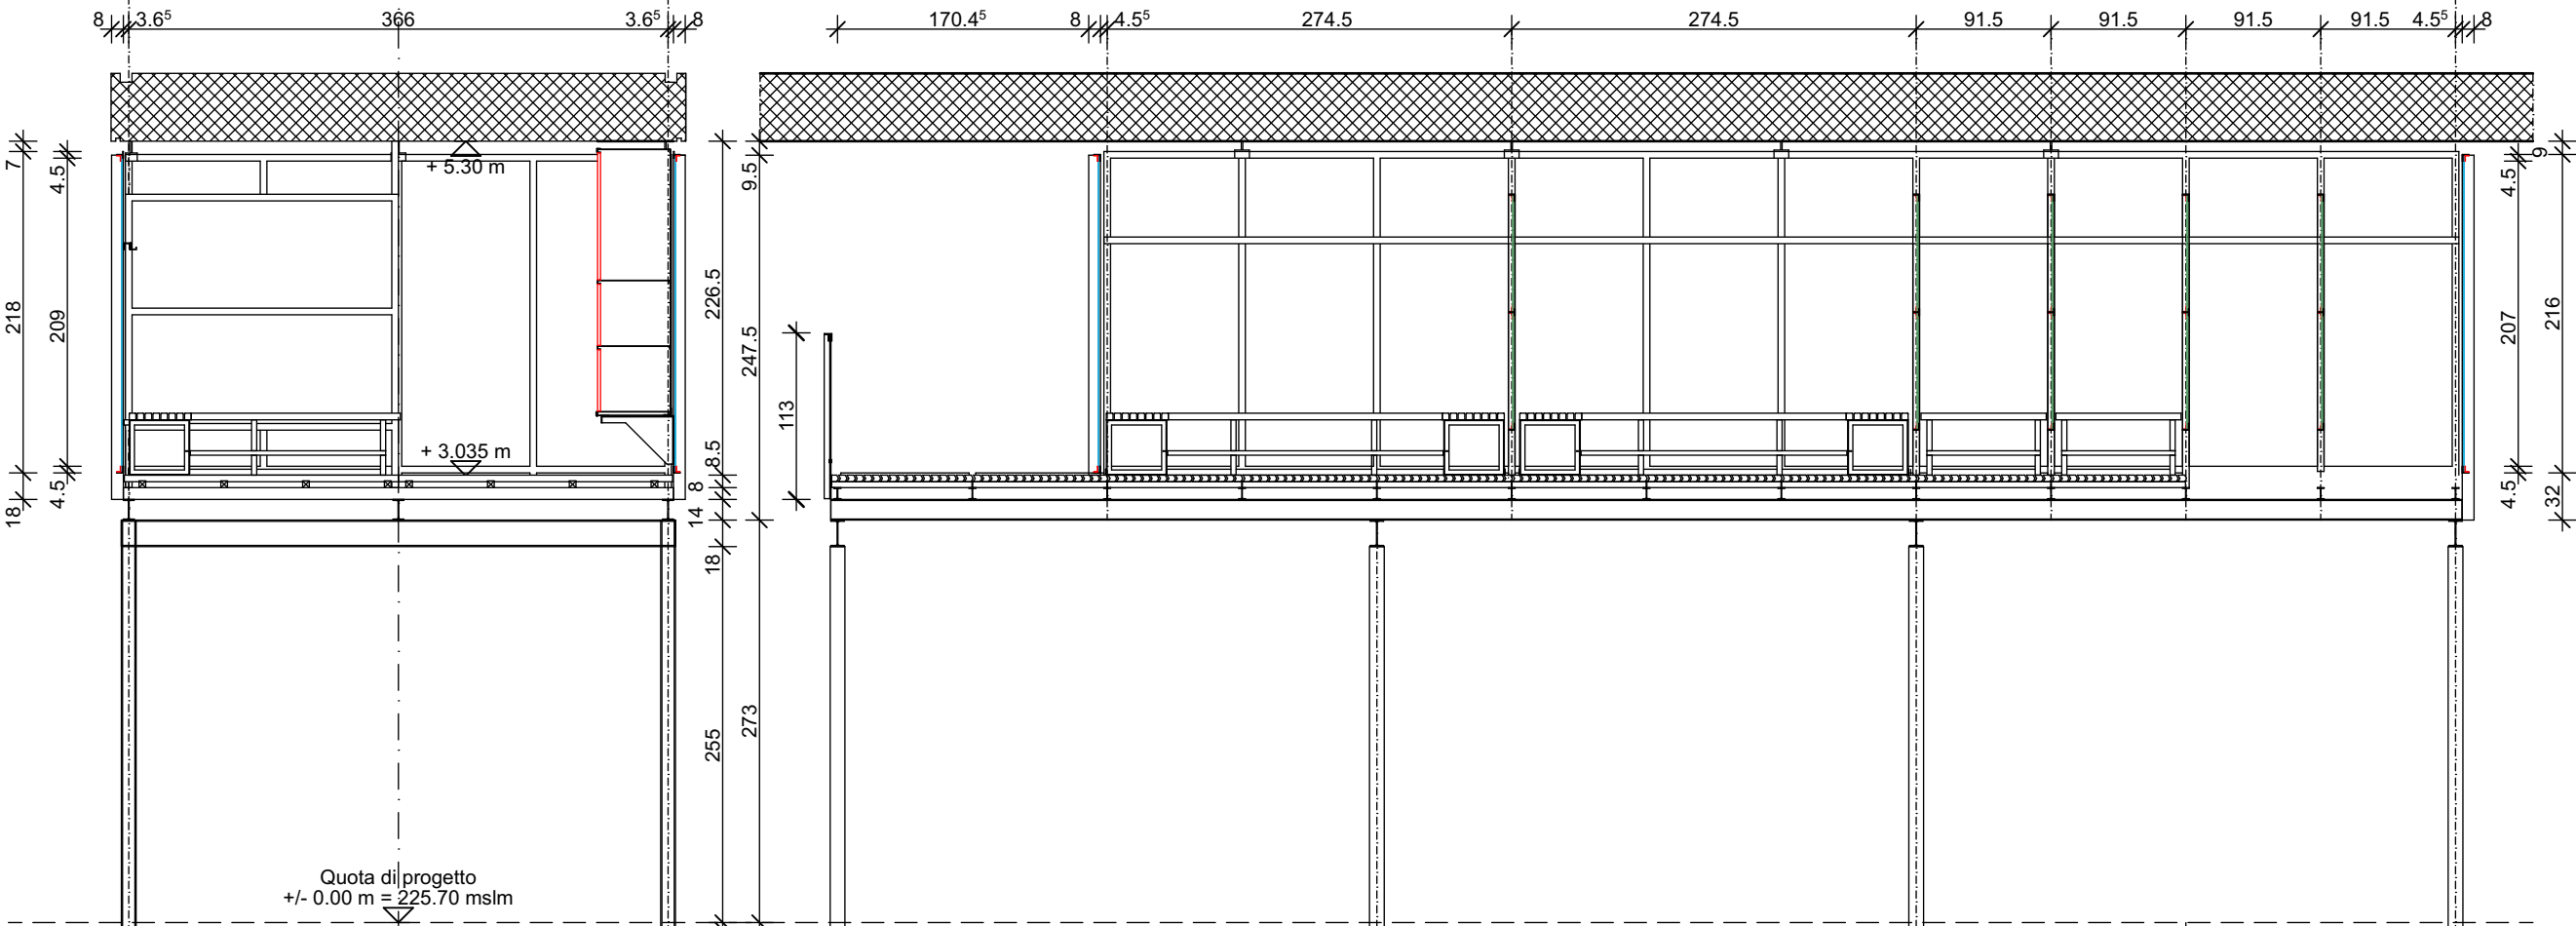

Unità 8 e 9: M/F

SEZIONE B-B

SEZIONE A-A


- LEGENDA**
-  nuovo
 -  vetro
 -  fibrocemento
 -  grigliati in legno (nuovo)
 -  copertura e canalette in lamiera di acciaio zincato (da pulire e ev. riparare)

data: 12.05.2025


scala: 1:50

disegno: C.B.

Galfetti associati sagl
via San Gottardo 92
CH - 6900 Massagno
t. + 41 91 960 06 06
info@galfettiassociati.ch

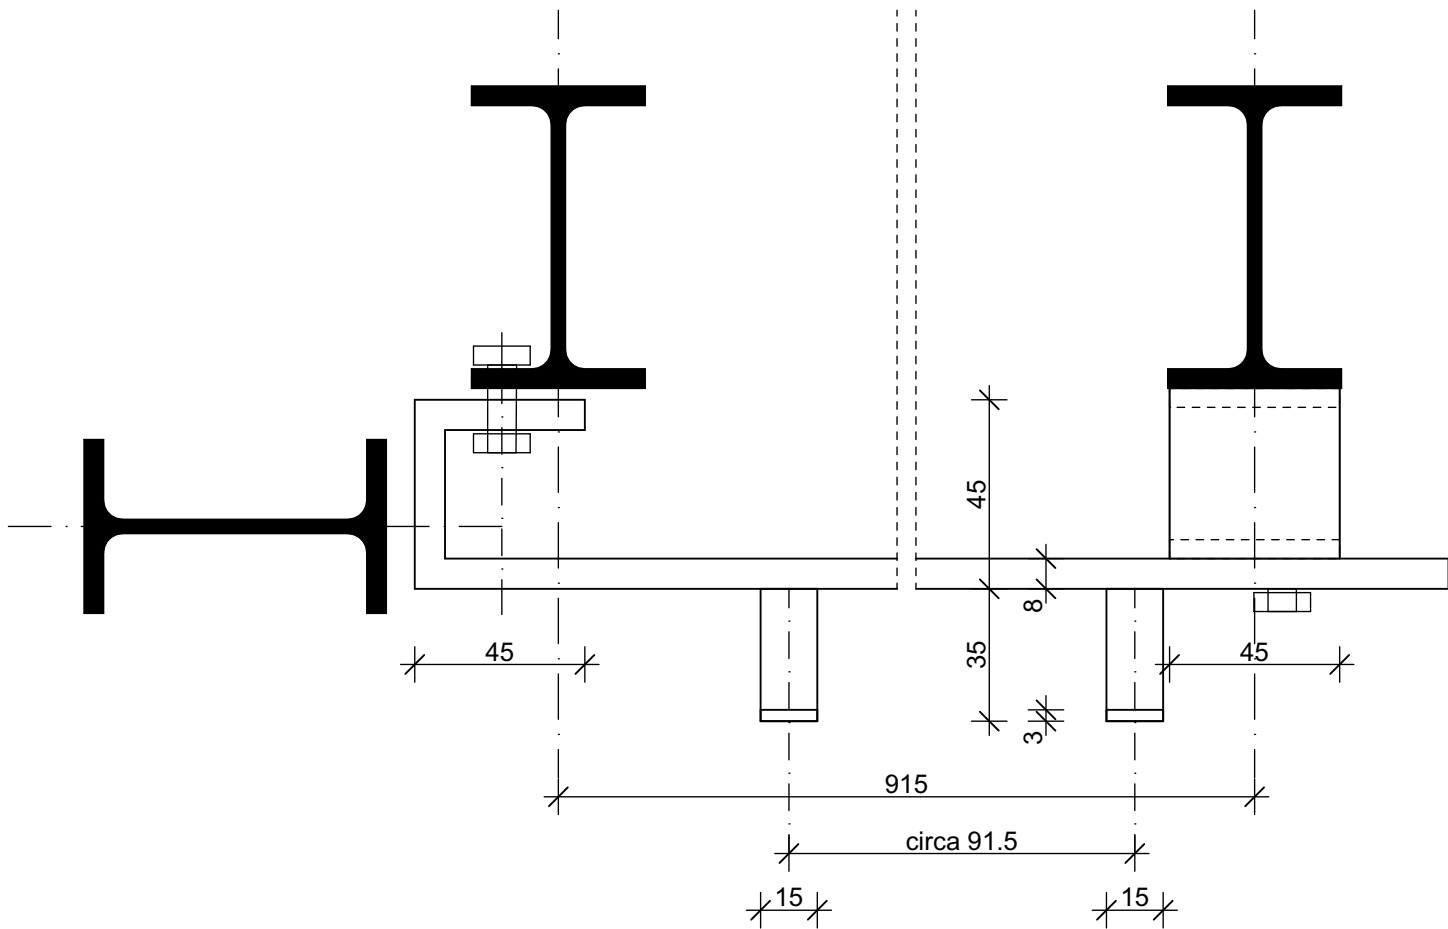


SEZIONE ORIZZONTALE

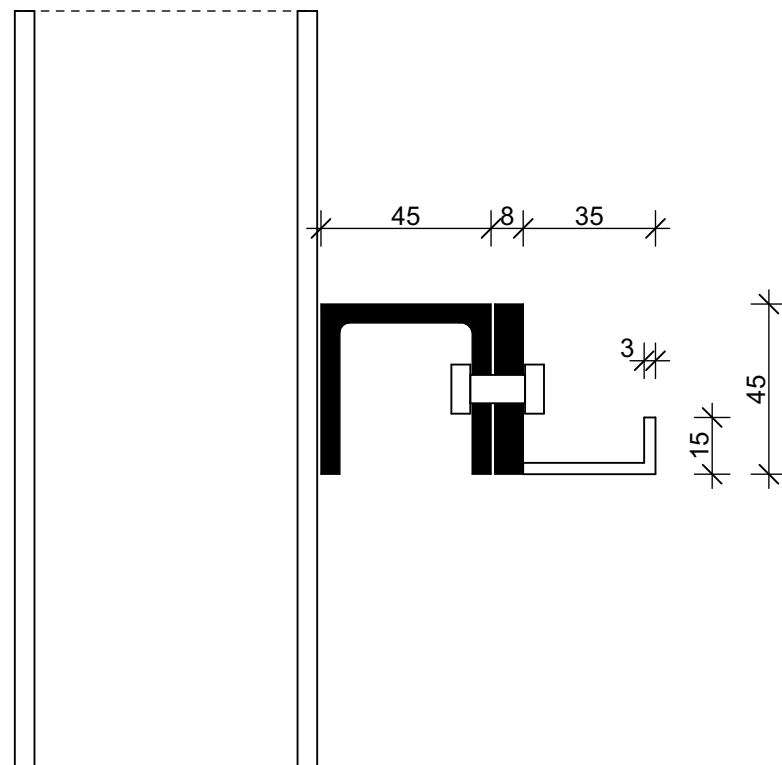

SEZIONE VERTICALE A-A

EXT.

INT.

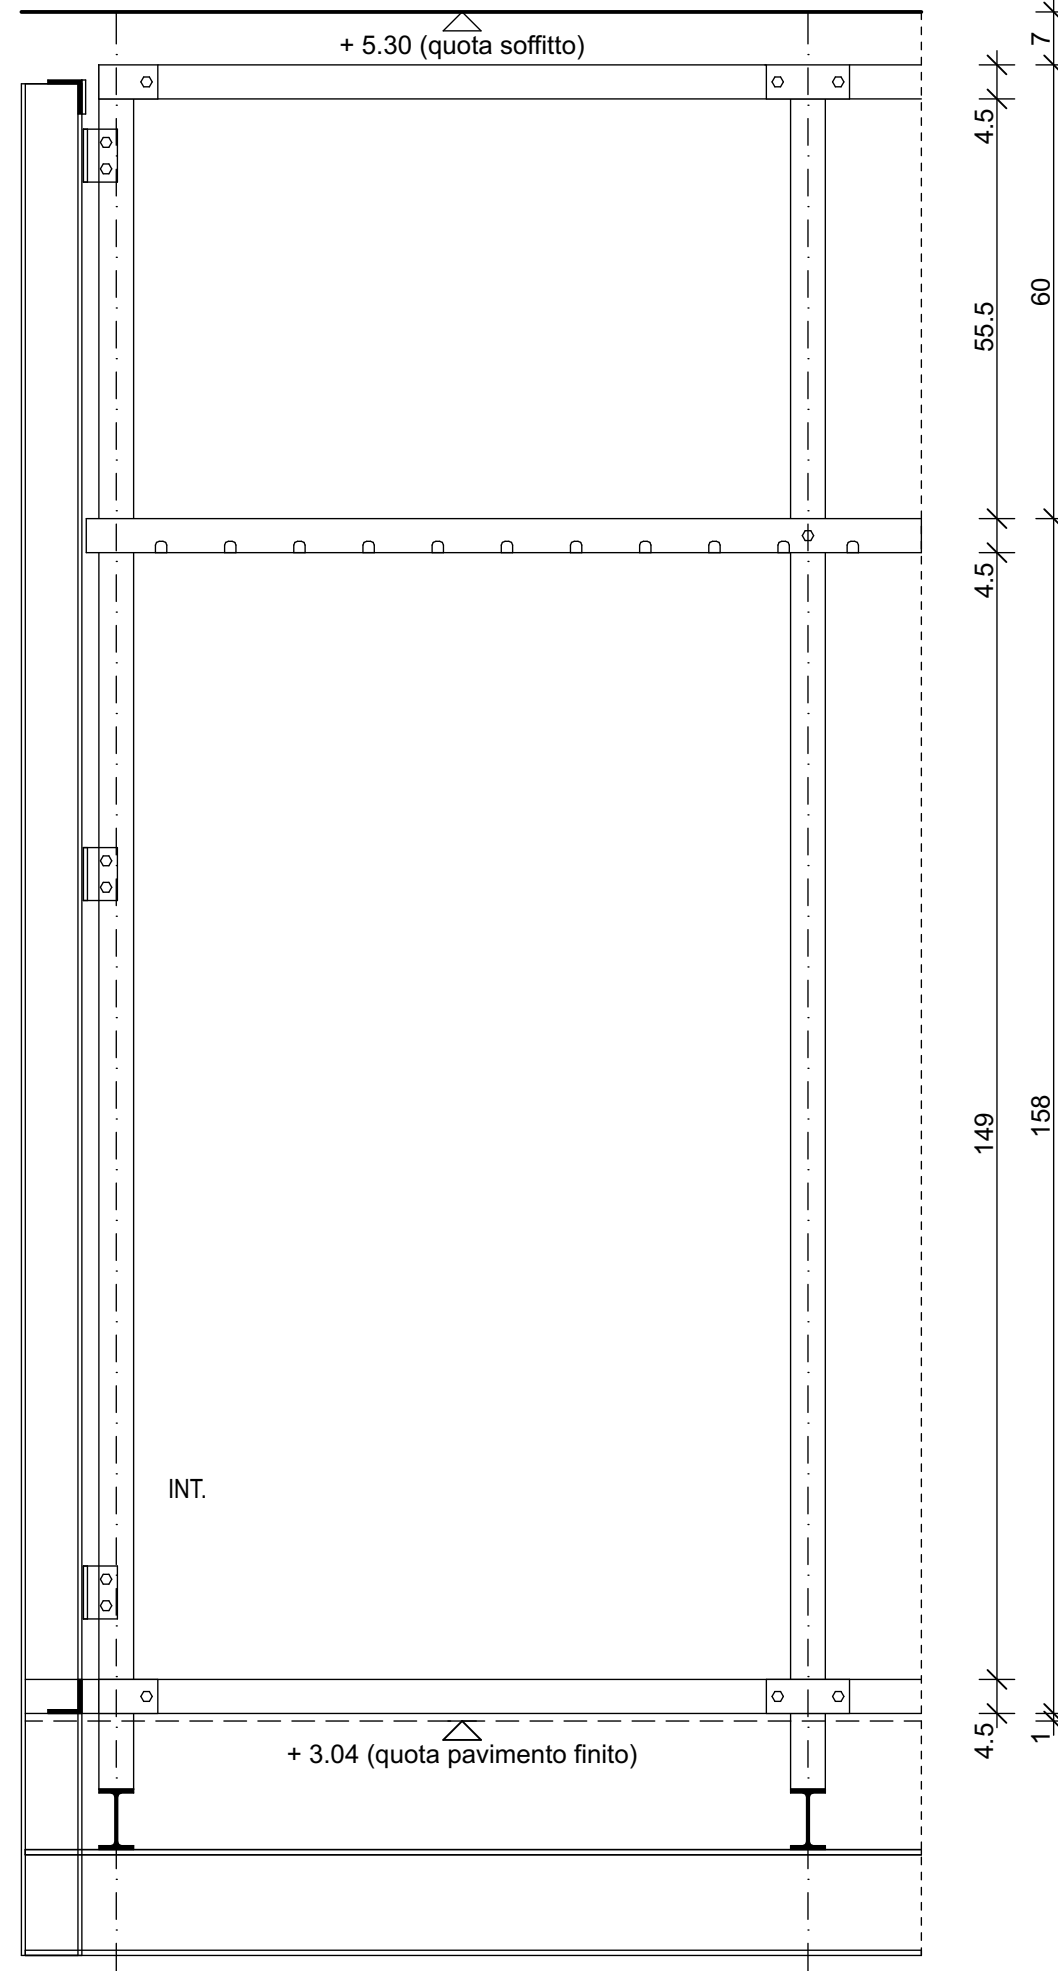

PROSPETTO

Restauro BpB
Tappa 5A_41 Appalti
COSTRUZIONI METALLICHE
(CoMe)

CoMe 011

PORTAGANCI

pianta, sezione e prospetto

data: 12.05.2025

scala: 1:10

disegno: C.B.

Galfetti associati sagl
via San Gottardo 92
CH - 6900 Massagno
t. + 41 91 960 06 06
info@galfettiassociati.ch

CoMe 014

SPECCHIO


RILIEVO
pianta, sezioni e prospetto

data: 12.05.2025
scala: 1:5
disegno: C.B.

Galfetti associati sagl
via San Gottardo 92
CH - 6900 Massagno
t. + 41 91 960 06 06
info@galfettiassociati.ch

SEZIONE ORIZZONTALE


dim.
var.
2.5 4.5

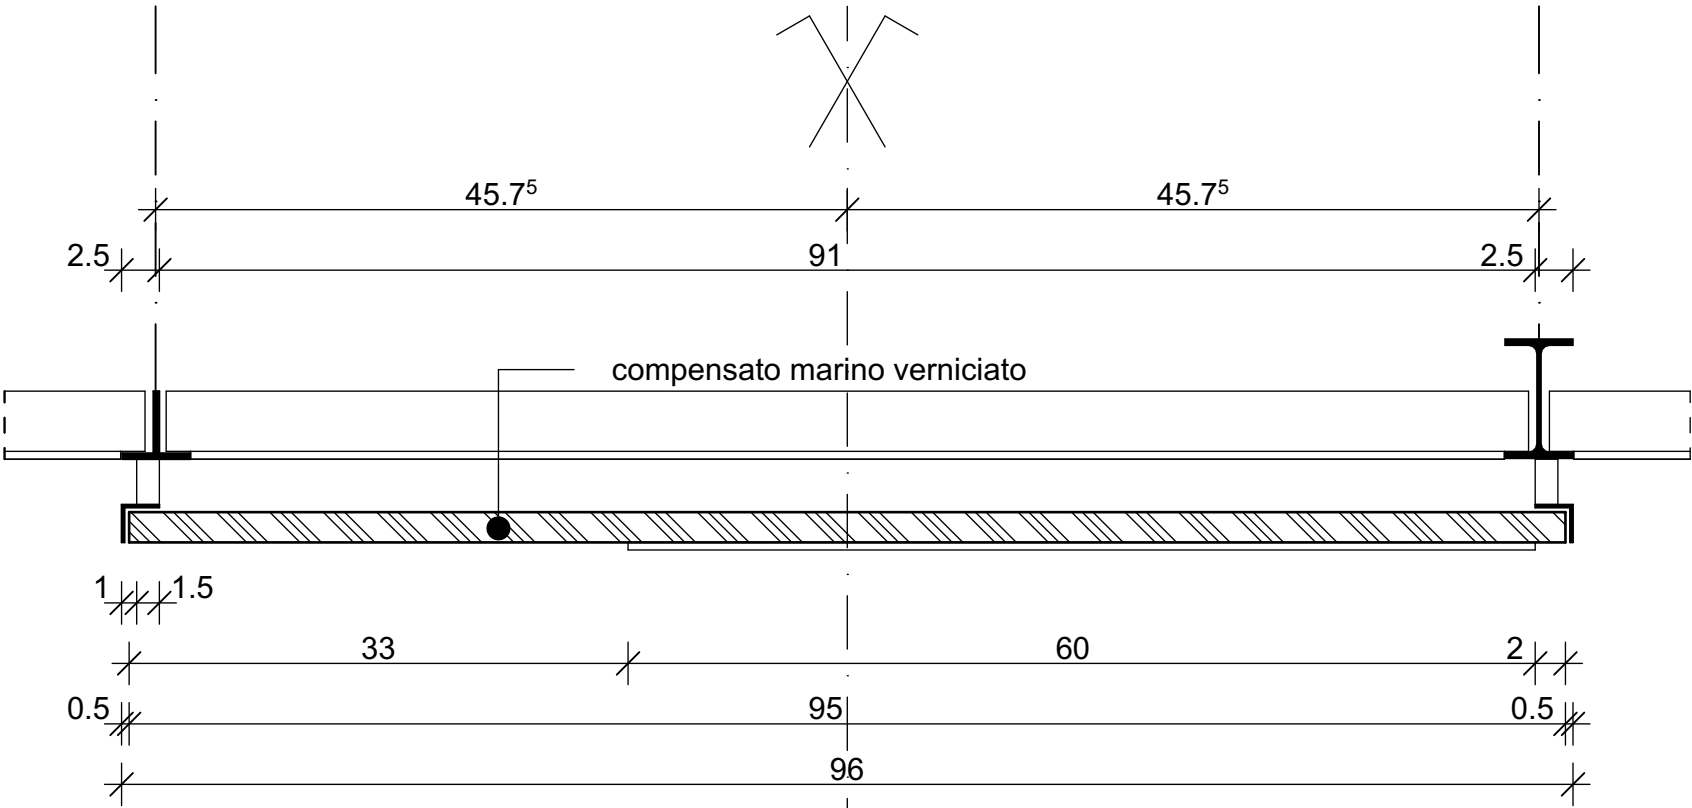


EXT.

INT.


SEZIONE VERTCALE

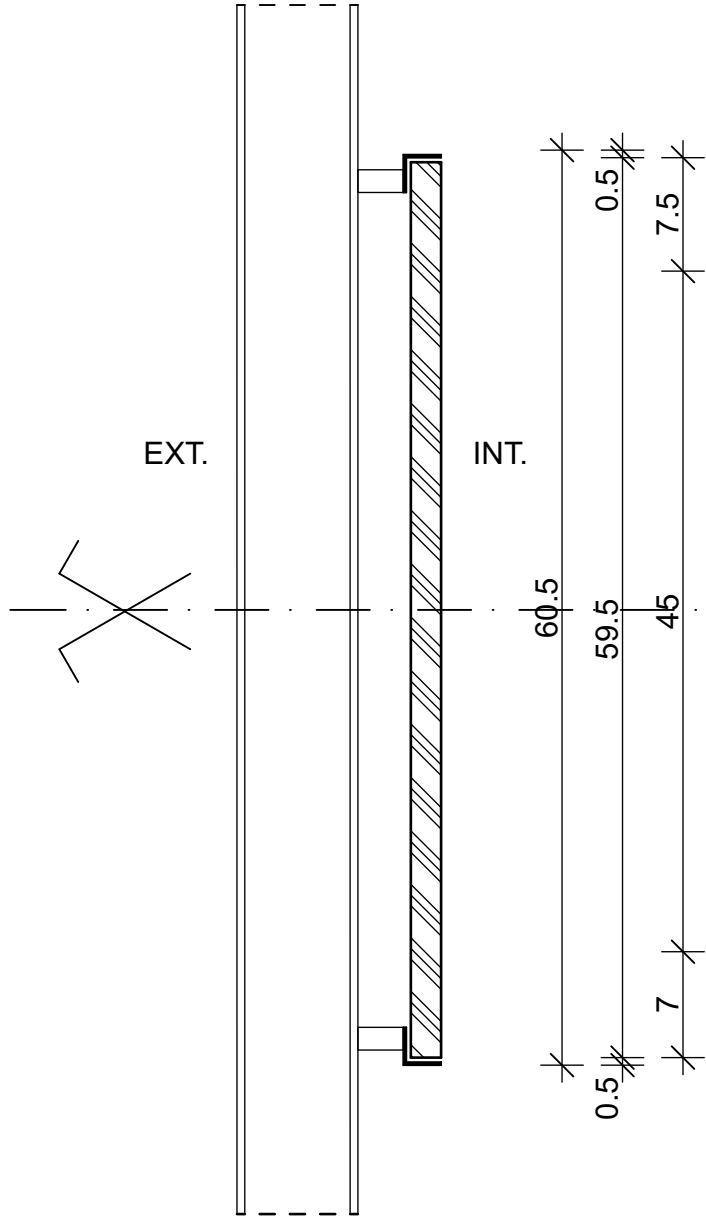

PROSPETTO

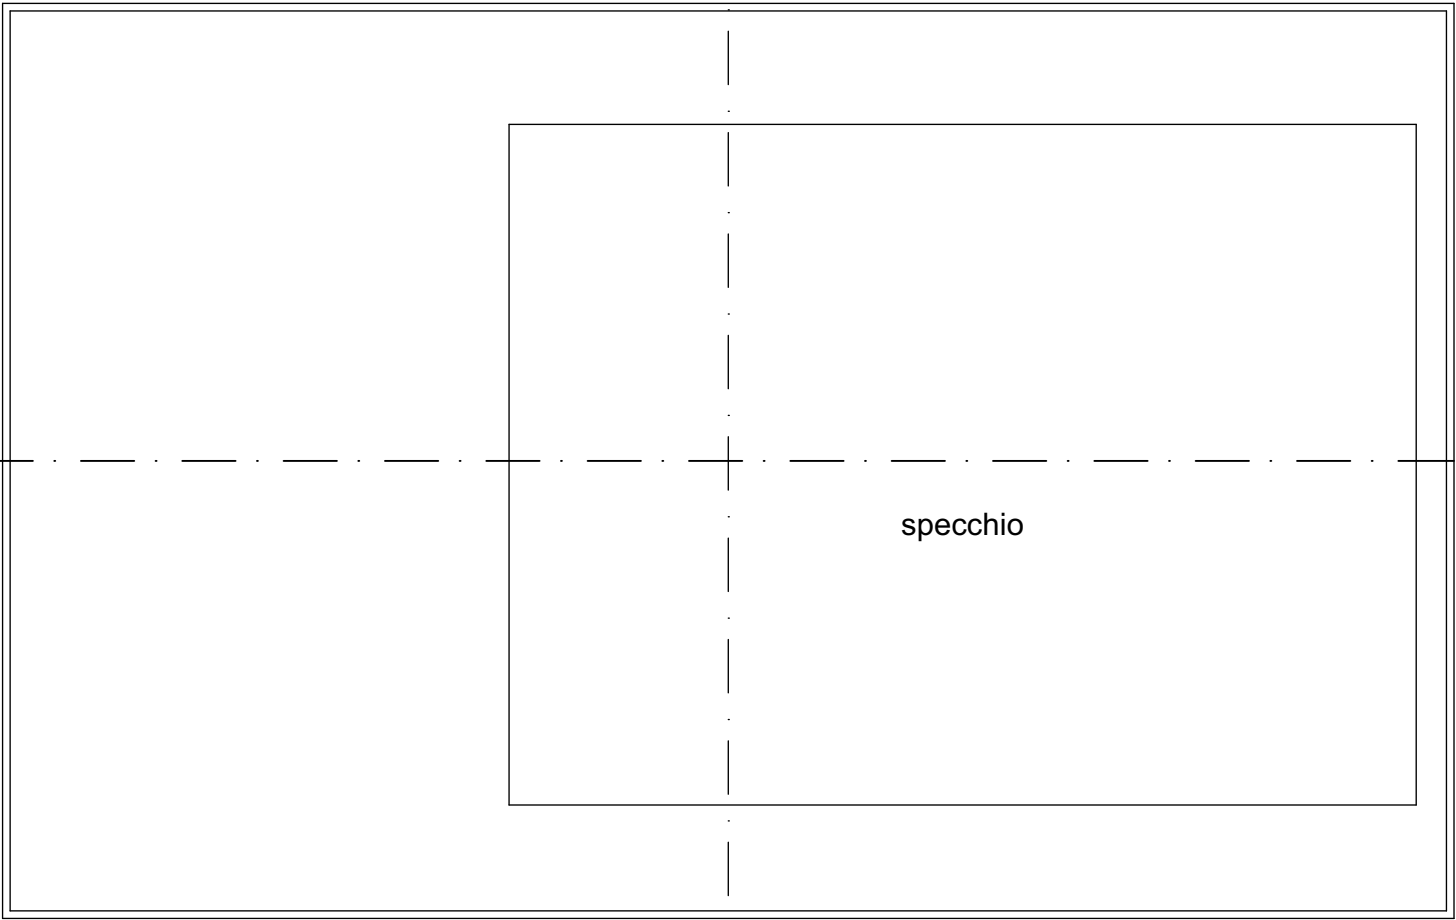


SEZIONE ORIZZONTALE

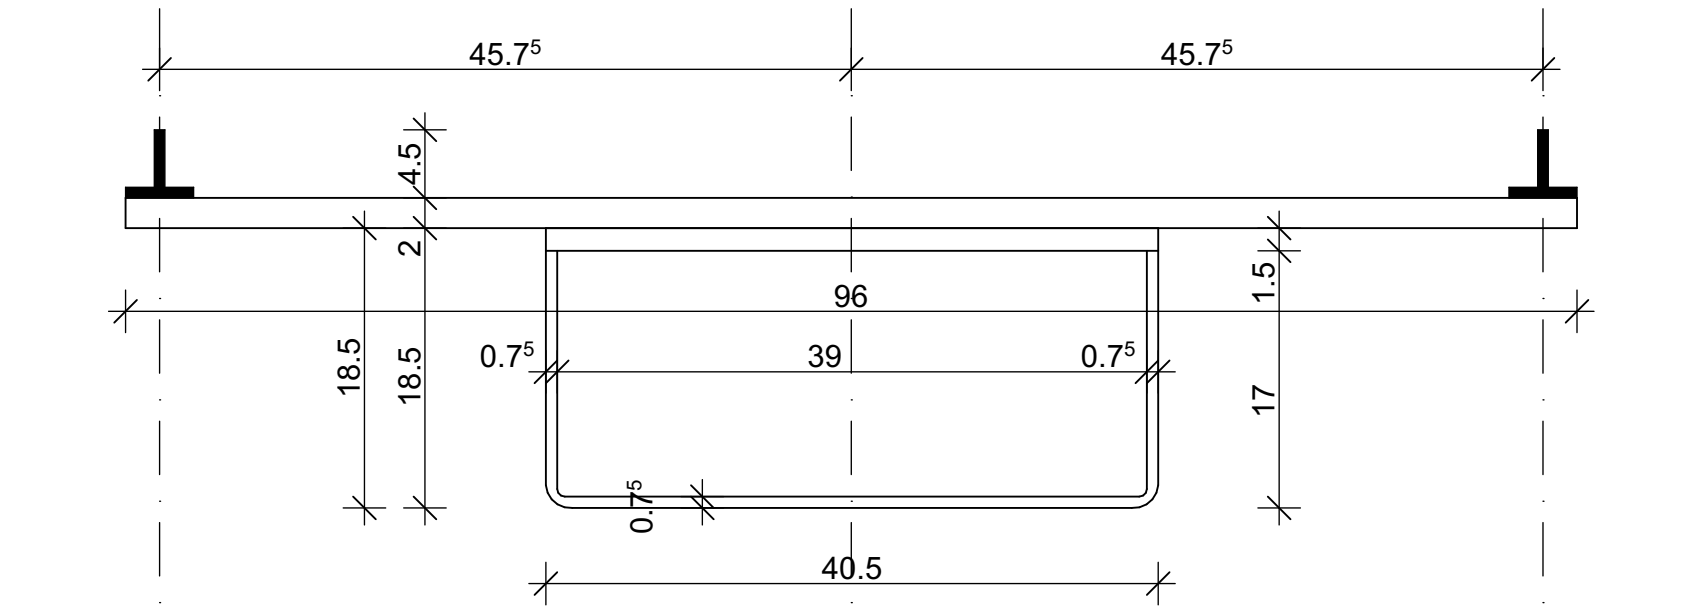

EXT.

INT.

SEZIONE VERTICALE

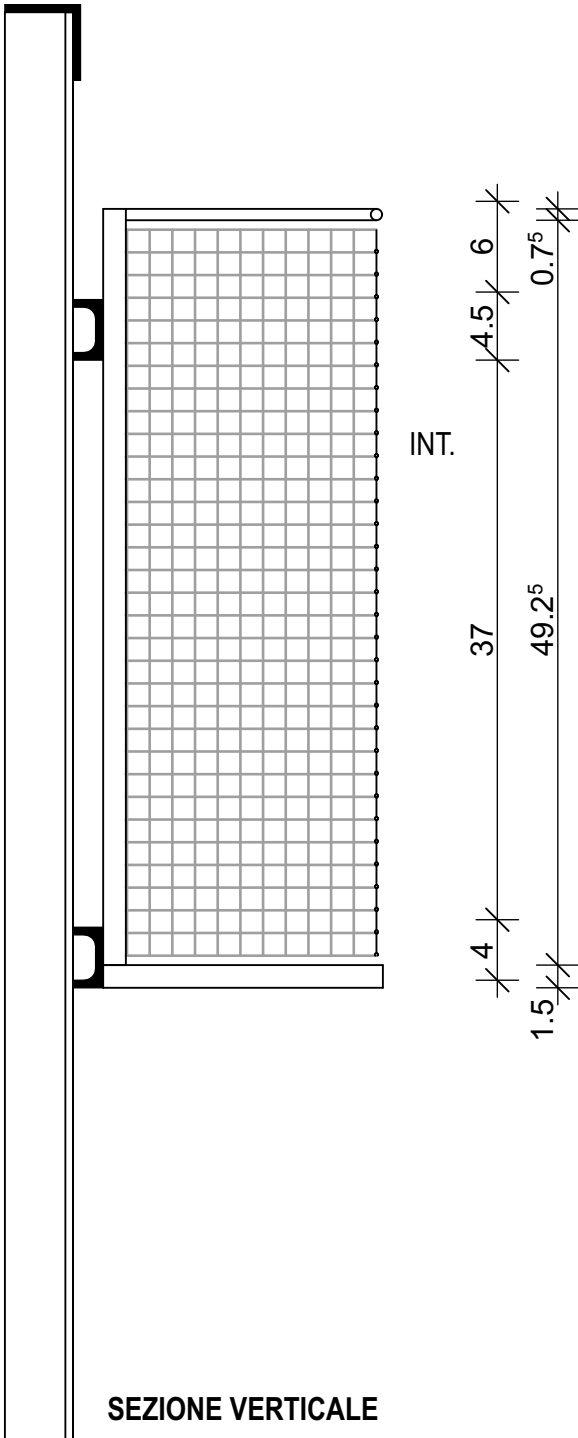


griglia in acciaio zigrinato
maglia 30/30 mm, $\varnothing$ 2 mm

PROSPETTO INTERNO

+ 3.035 (quota pavimento finito)

PIANTA (scala 1:2)

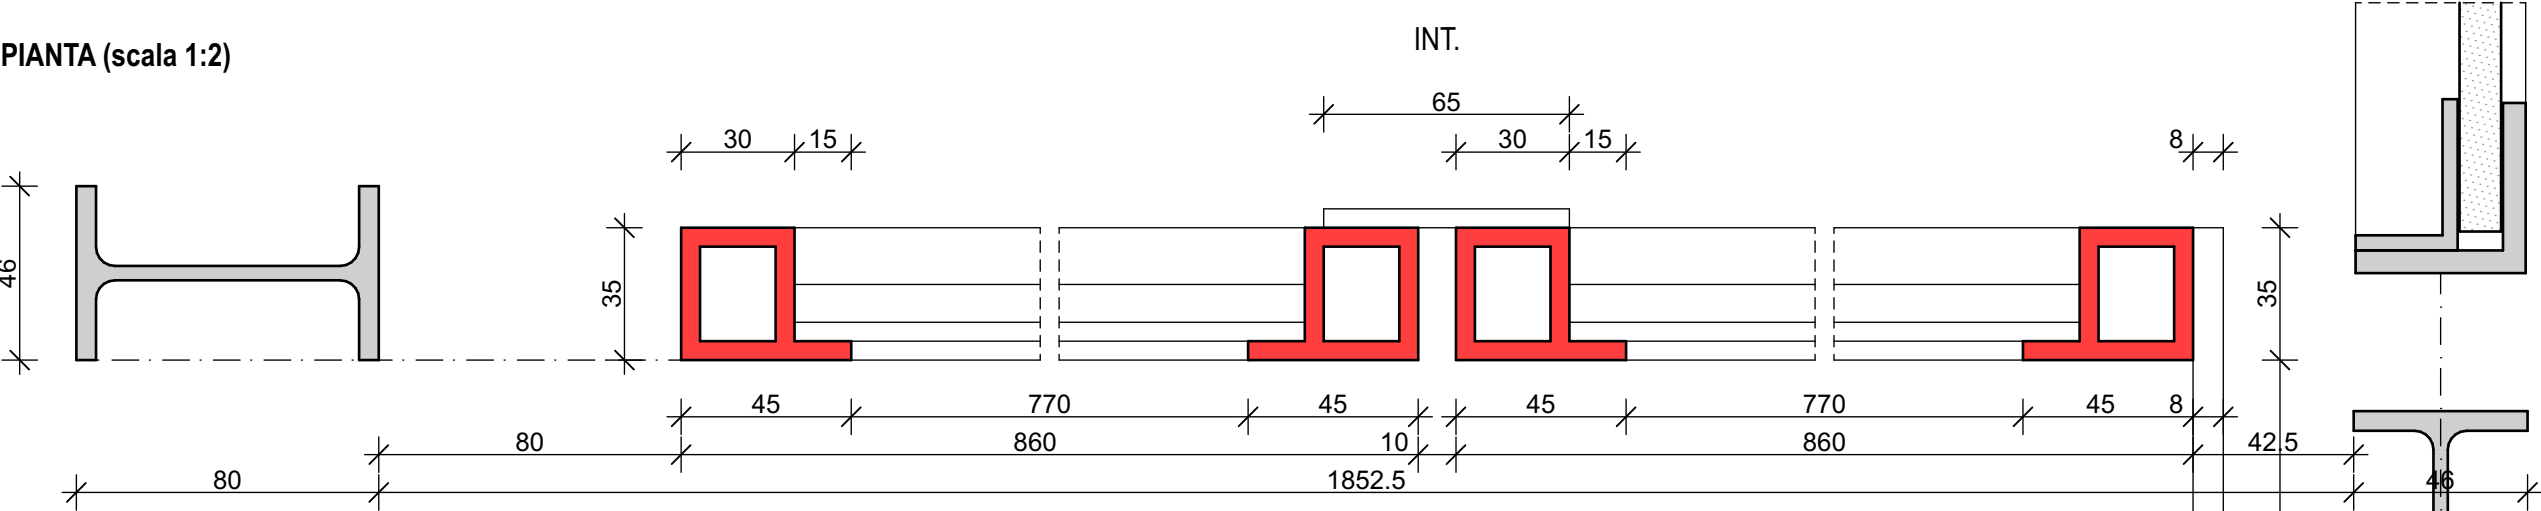


Restauro BpB
Tappa 5A_41 Appalti
COSTRUZIONI METALLICHE
(CoMe)


CoMe 201

CANCELLO TIPO 1A
Unità 11 (scuole/deposito)


pianta, sezione e prospetti

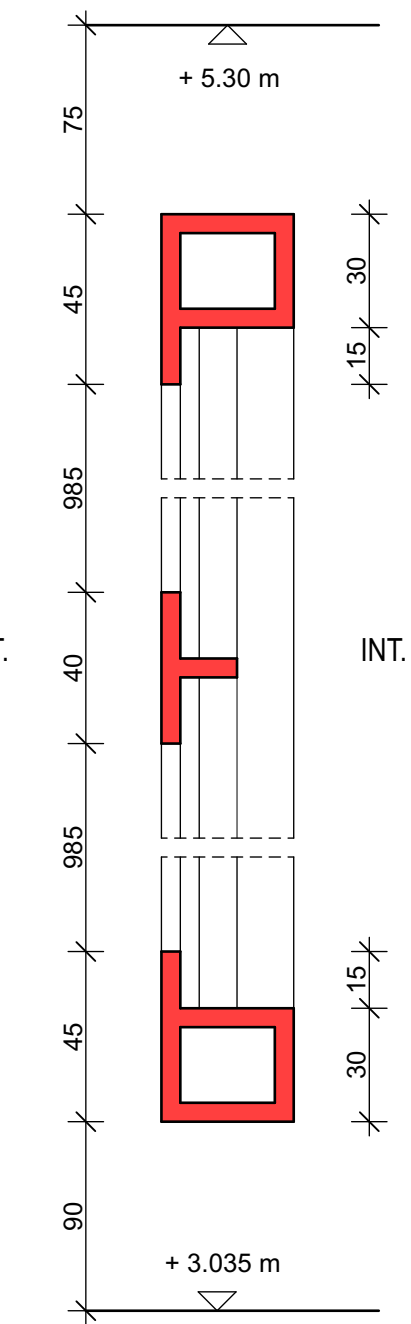


SEZIONE VERTICALE (scala 1:2)

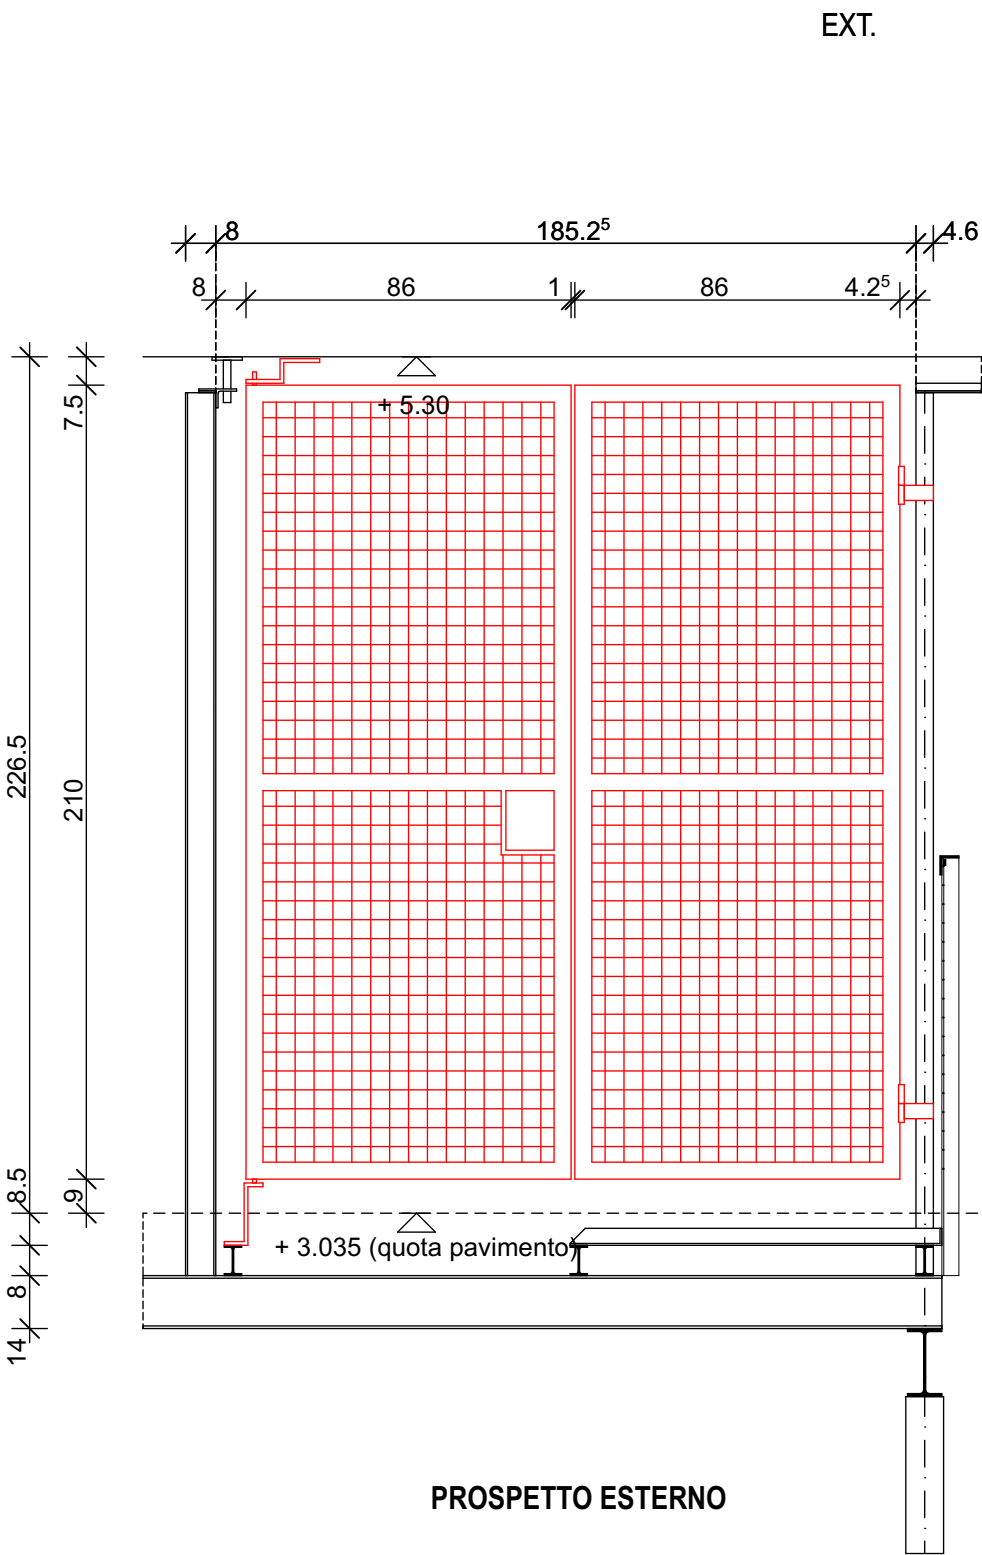

PROSPETTO ESTERNO

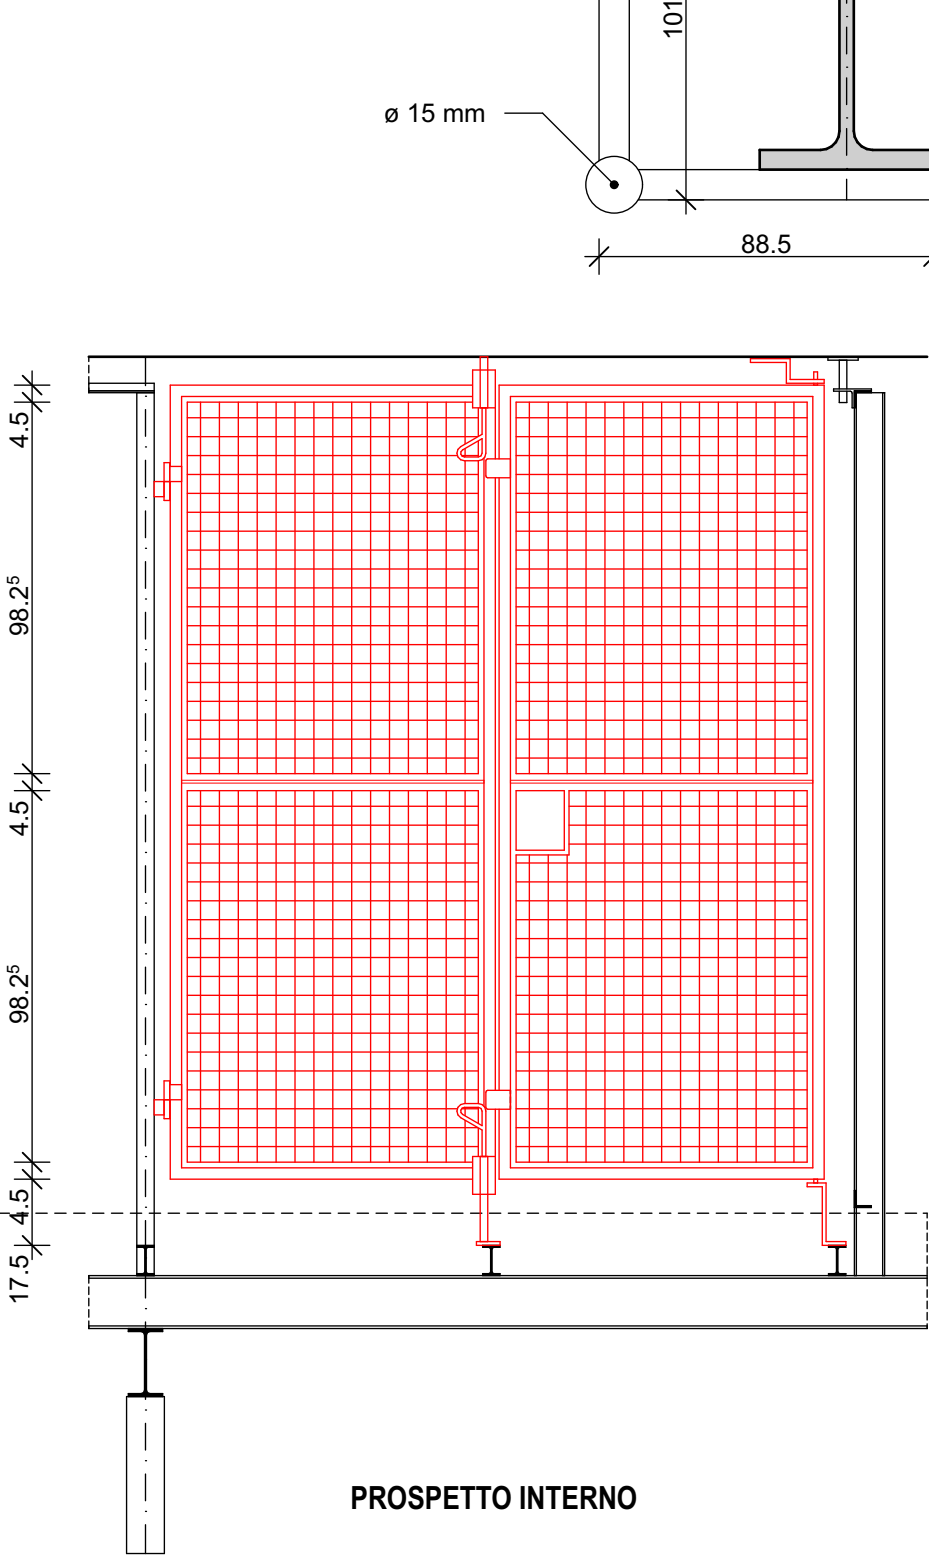

PROSPETTO INTERNO

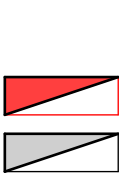

LEGENDA


nuovo

esistente


data: 12.05.2025
scala: 1:20 / 1:2
disegno: C.B.

Galfetti associati sagl
via San Gottardo 92
CH - 6900 Massagno
t. + 41 91 960 06 06
info@galfettiassociati.ch

PIANTA (scala 1:2)

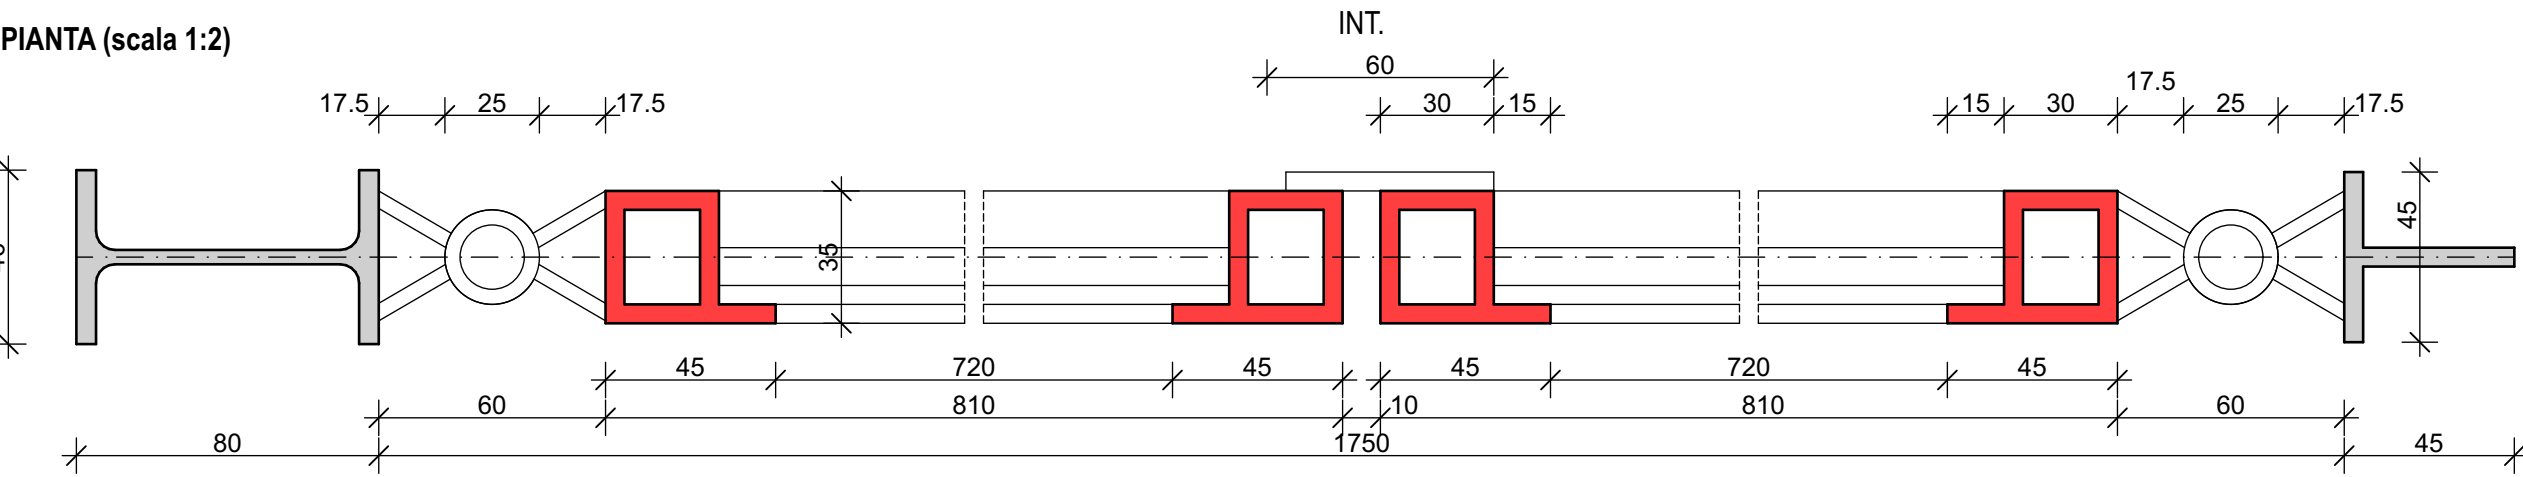

EXT.

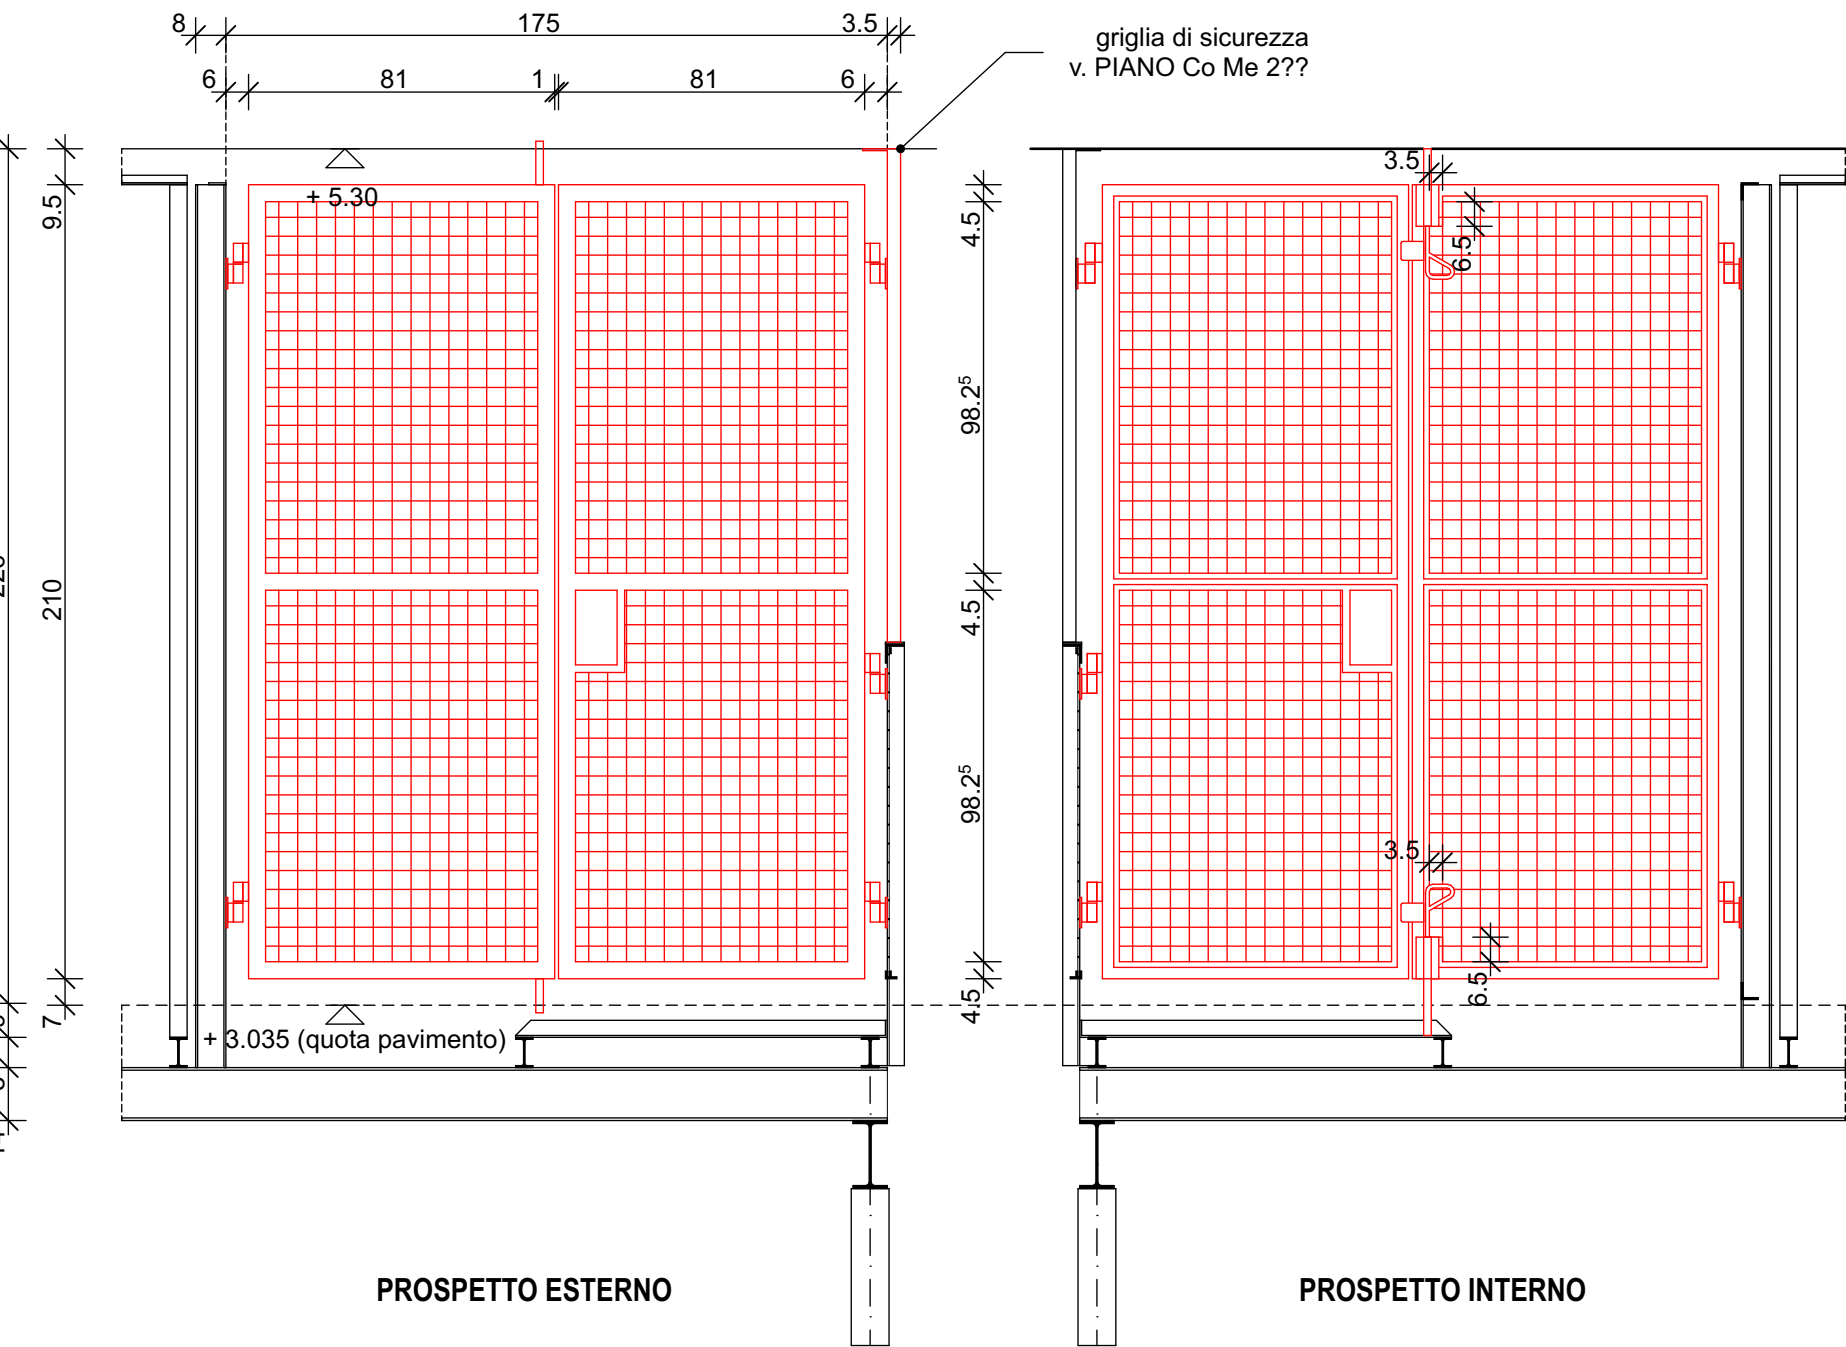


PROSPETTO ESTERNO

PROSPETTO INTERNO

EXT.

INT.

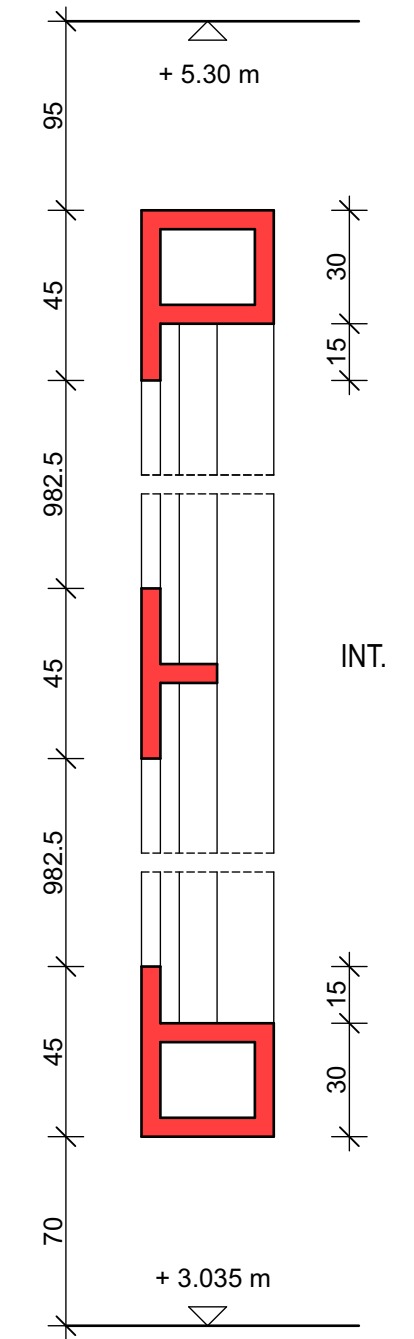


SEZIONE VERTICALE (scala 1:2)

Restauro BpB
Tappa 5A_41 Appalti
COSTRUZIONI METALLICHE
(CoMe)

CoMe 202

CANCELLO TIPO 2
Unità 2 e 3 (BN)

pianta, sezione e prospetti

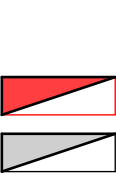

LEGENDA


nuovo

esistente


data: 12.05.2025
scala: 1:20 / 1:2
disegno: C.B.

Galfetti associati sagl
via San Gottardo 92
CH - 6900 Massagno
t. + 41 91 960 06 06
info@galfettiassociati.ch

PIANTA (scala 1:2)

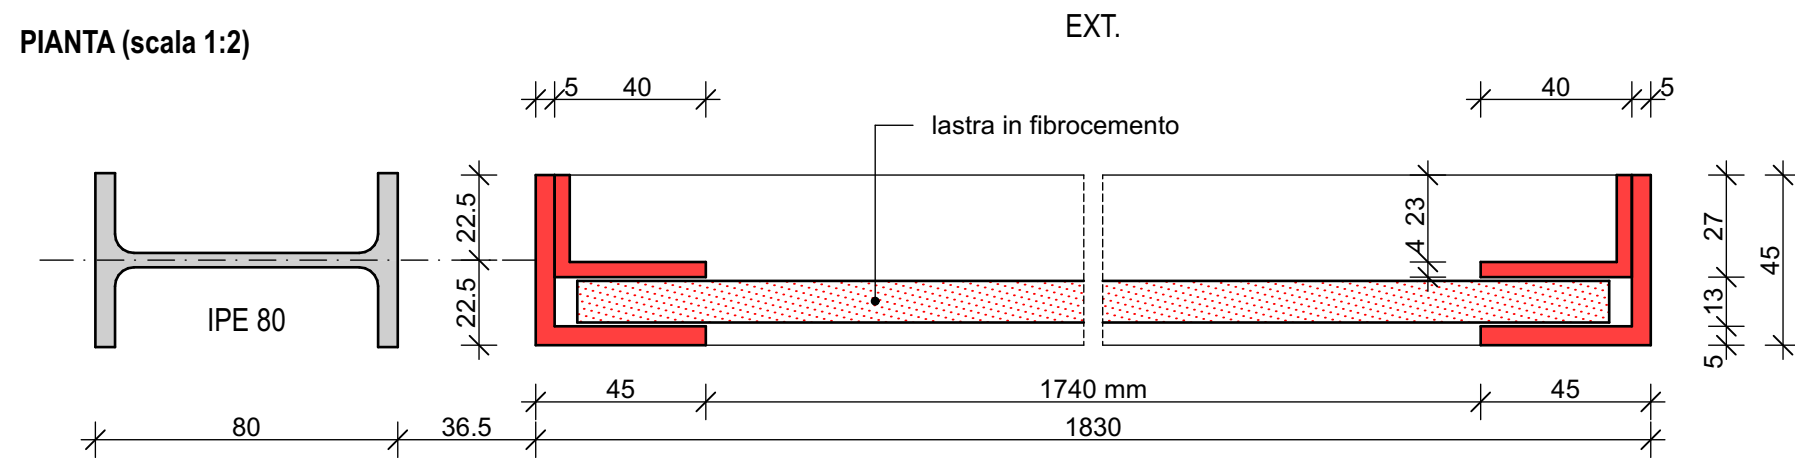

INT.

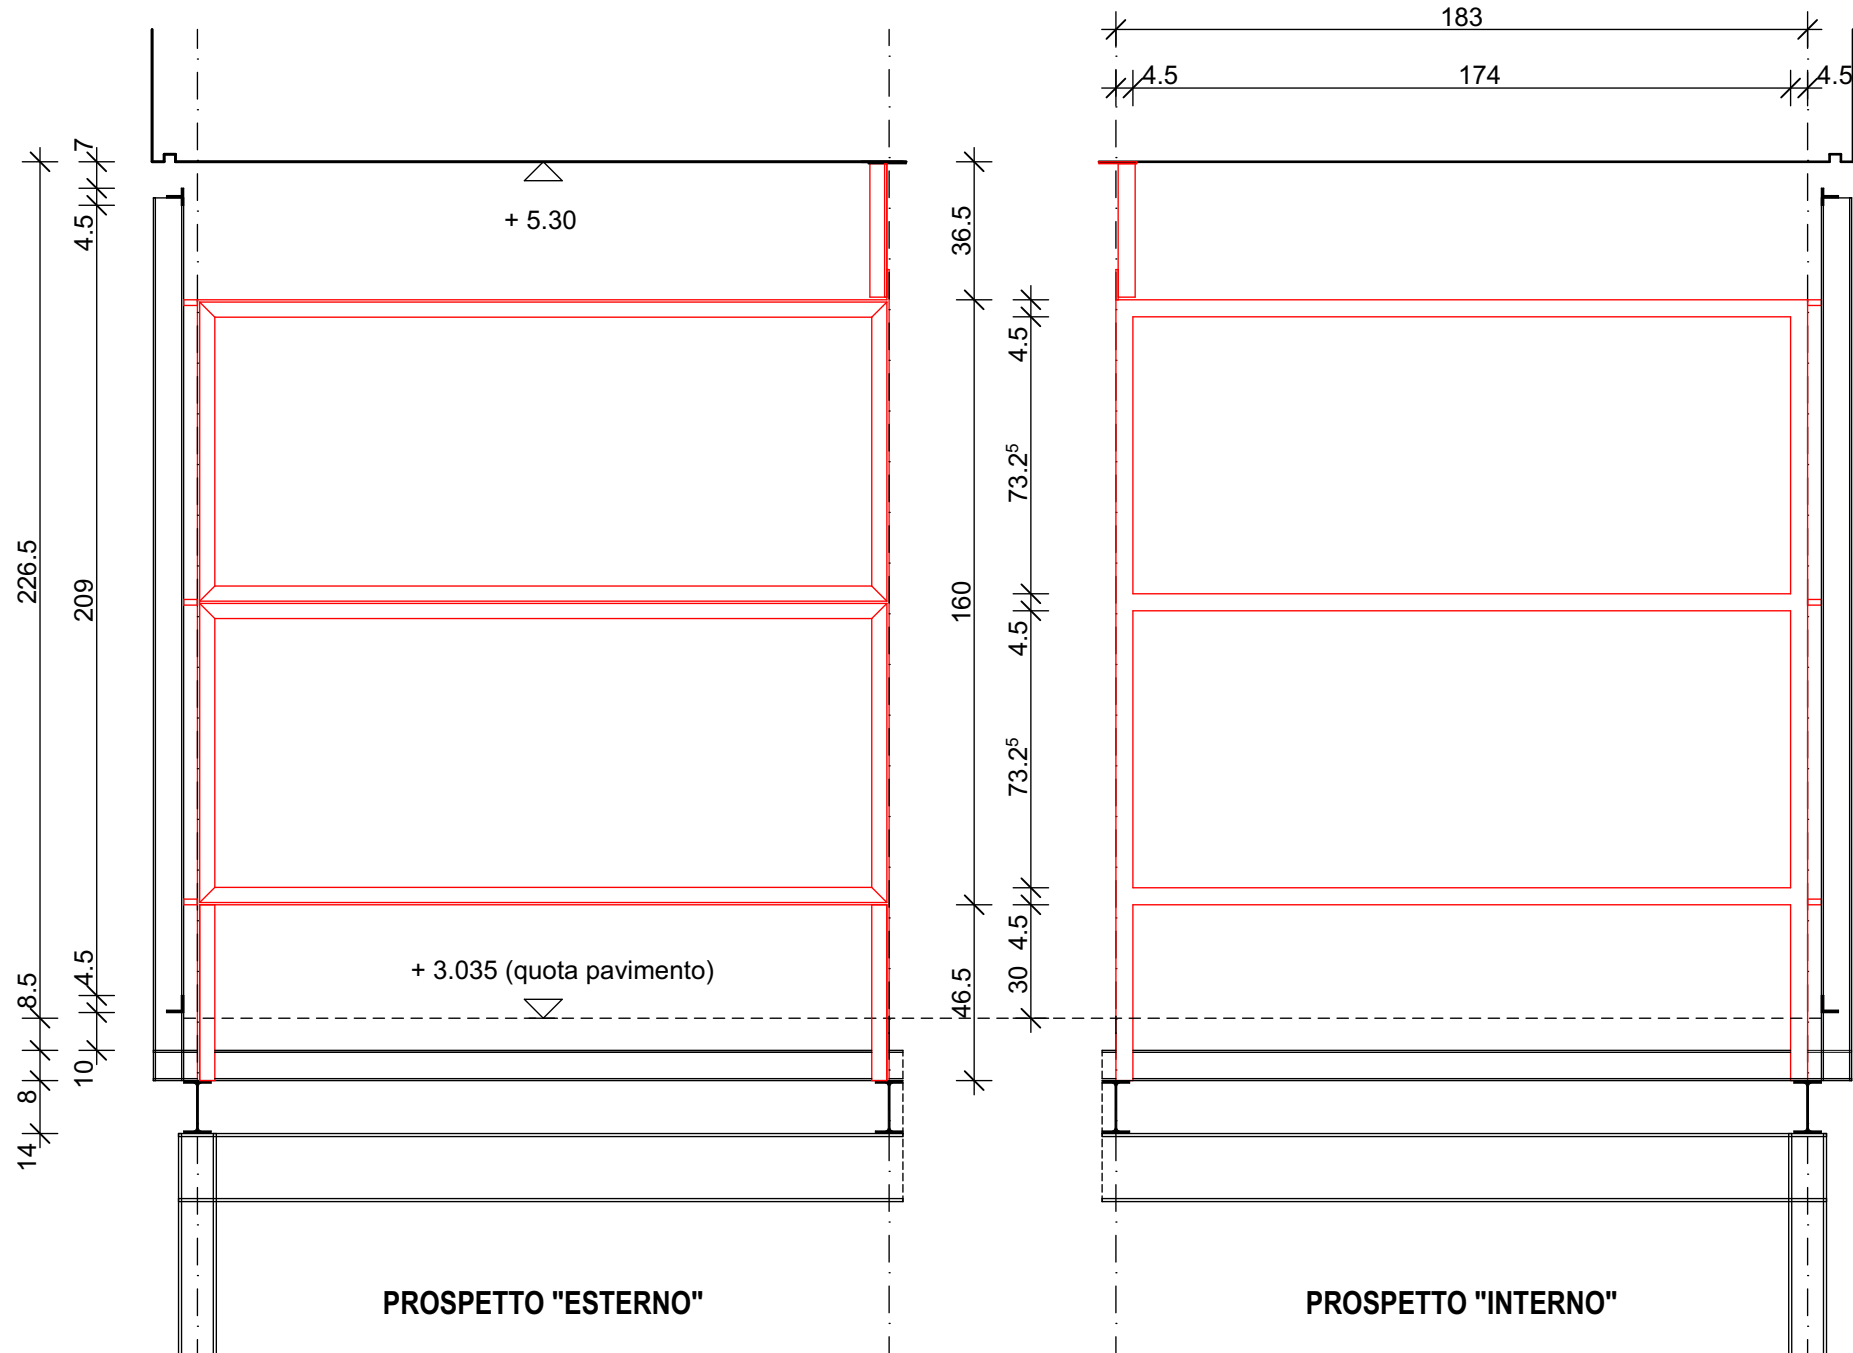


Restauro BpB
Tappa 5A_41 Appalti
COSTRUZIONI METALLICHE
(CoMe)


CoMe 203

**PARETE DIVISORIA
INTERNA 1**

pianta, sezione e prospetti

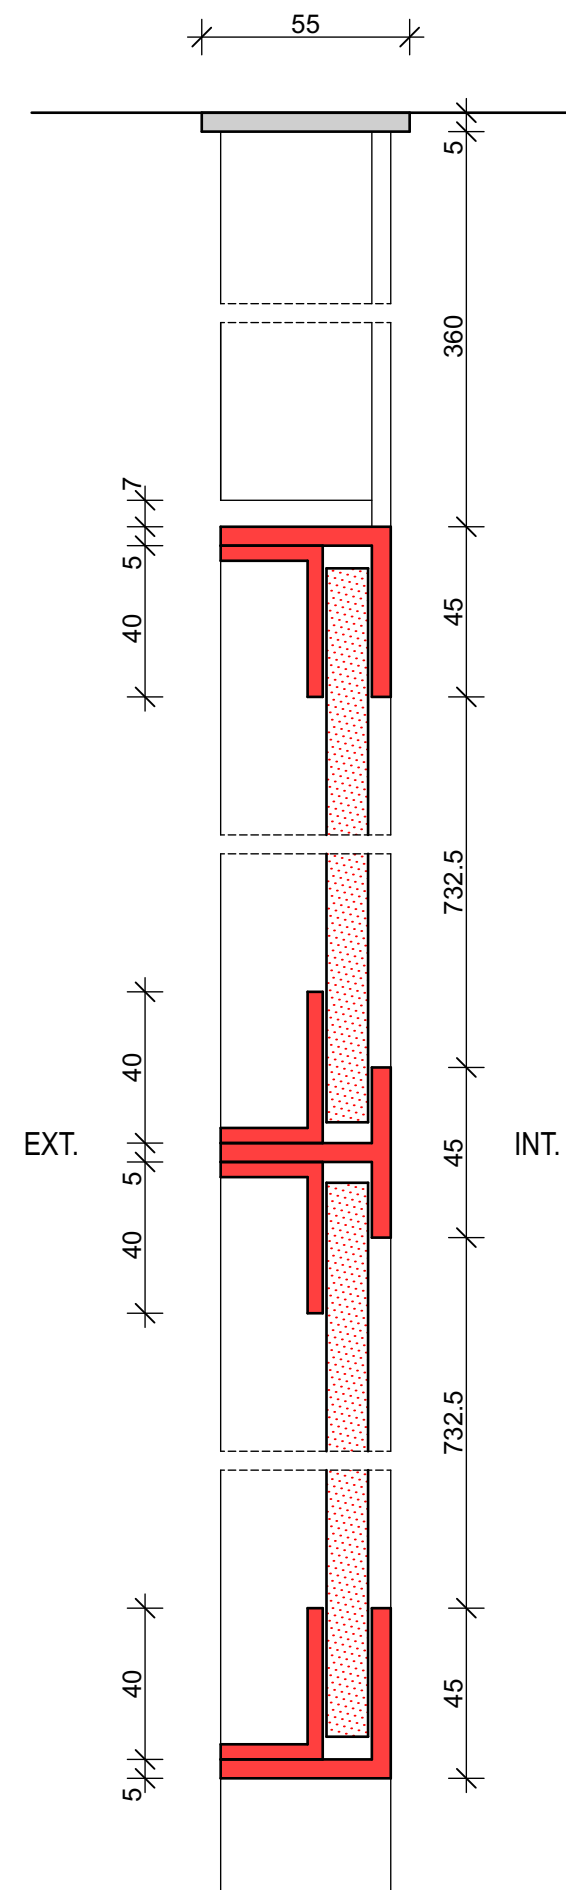

LEGENDA

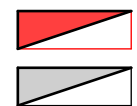

nuovo

esistente


data: 12.05.2025

scala: 1:20 / 1:2


disegno: C.B.

Galfetti associati sagl
via San Gottardo 92
CH - 6900 Massagno
t. + 41 91 960 06 06
info@galfettiassociati.ch


PIANTA (scala 1:2)

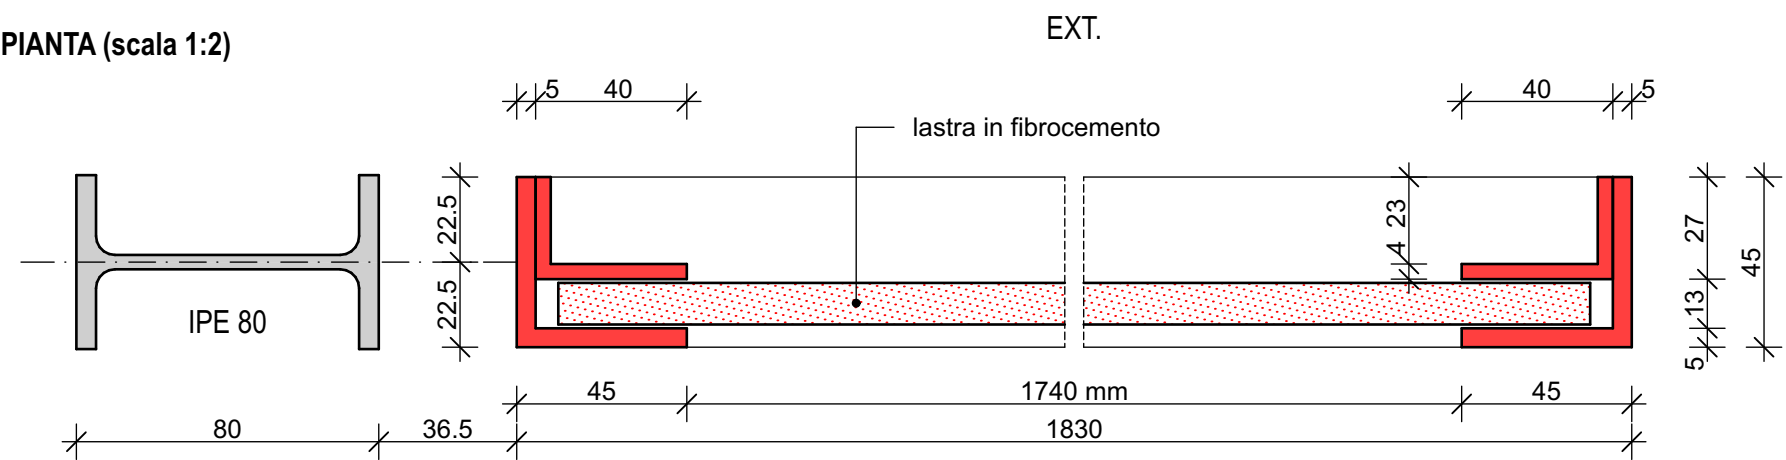

INT.

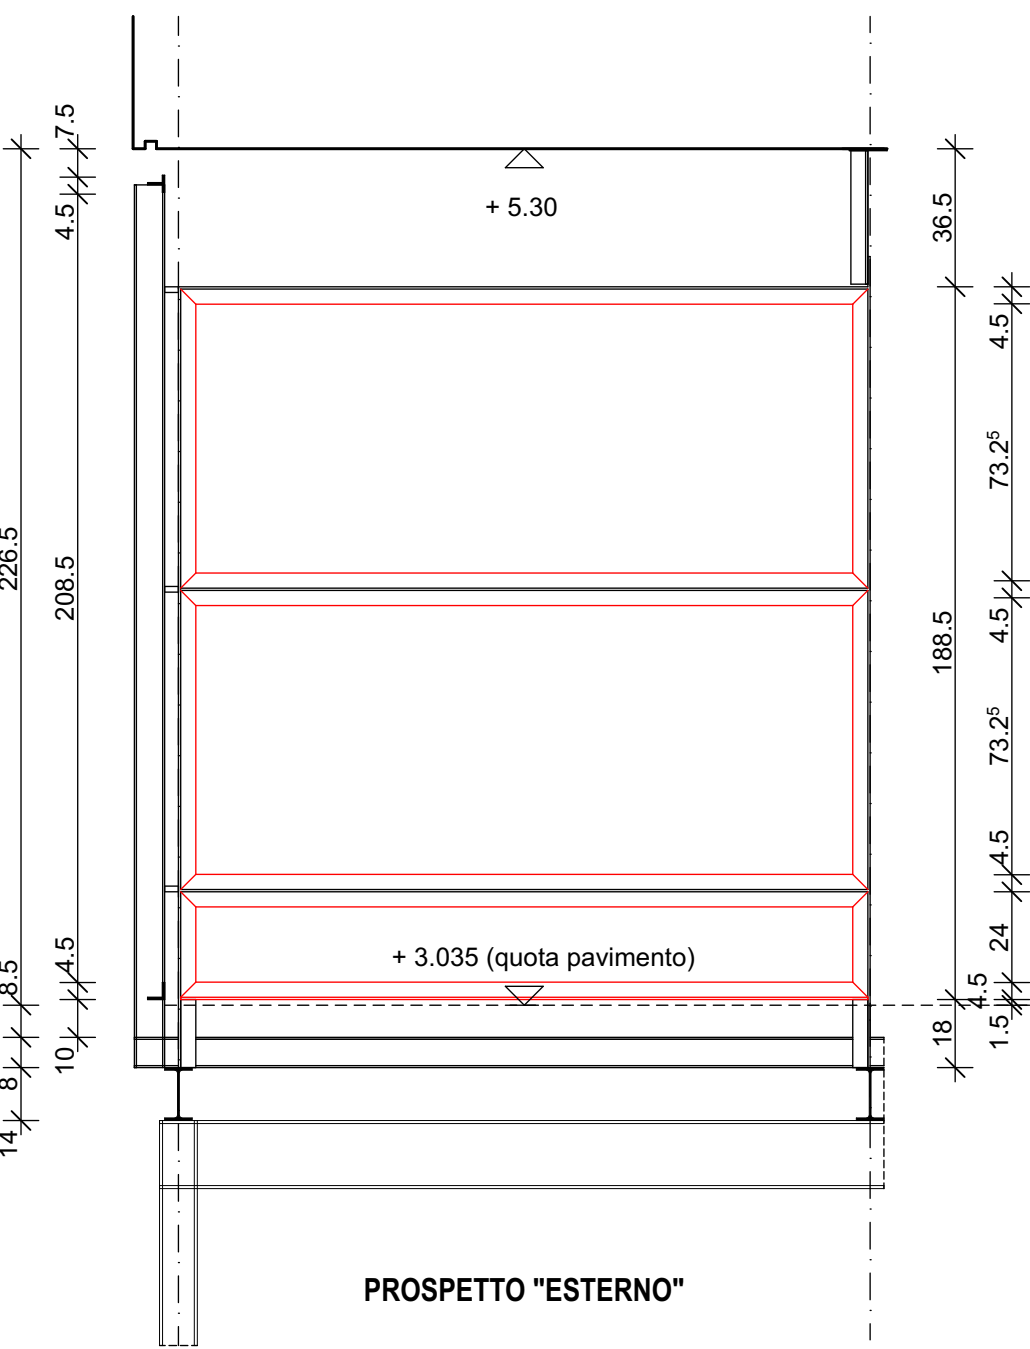


PROSPETTO "ESTERNO"

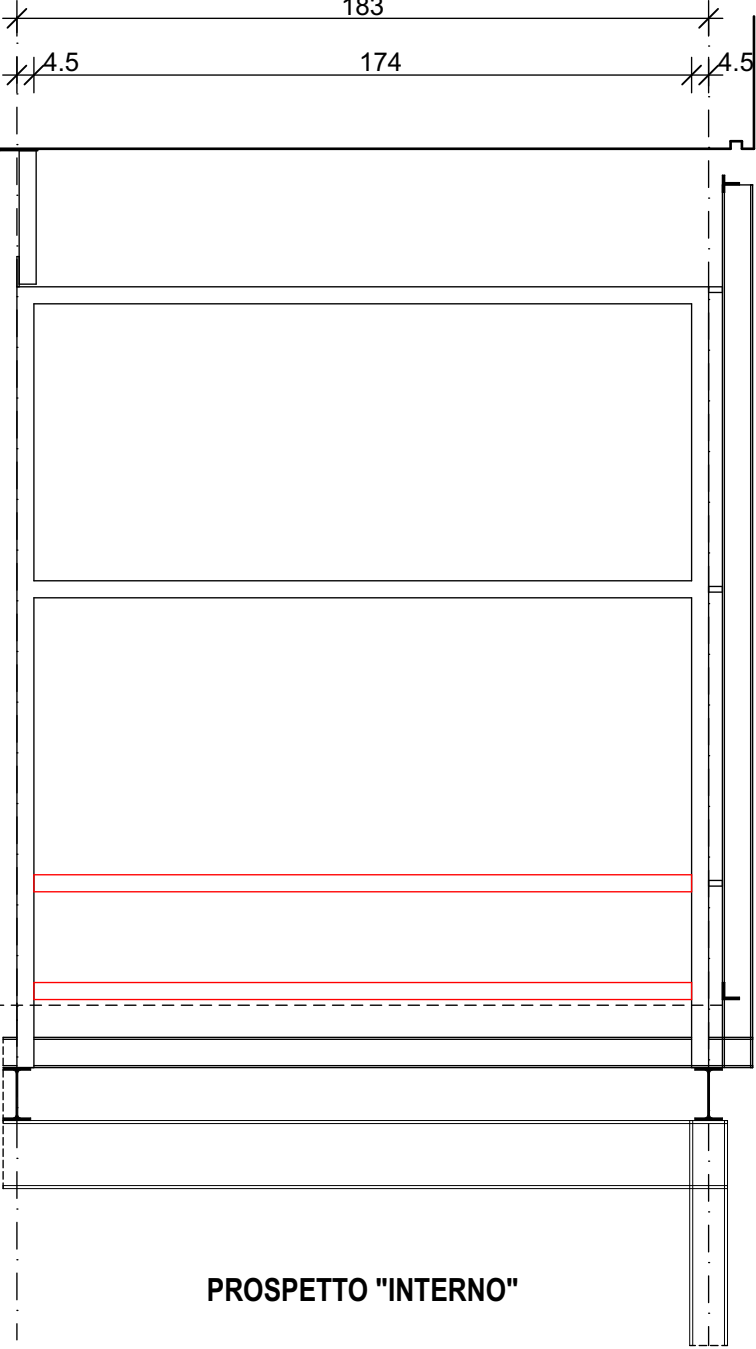

PROSPETTO "INTERNO"

SEZIONE VERTICALE (scala 1:2)

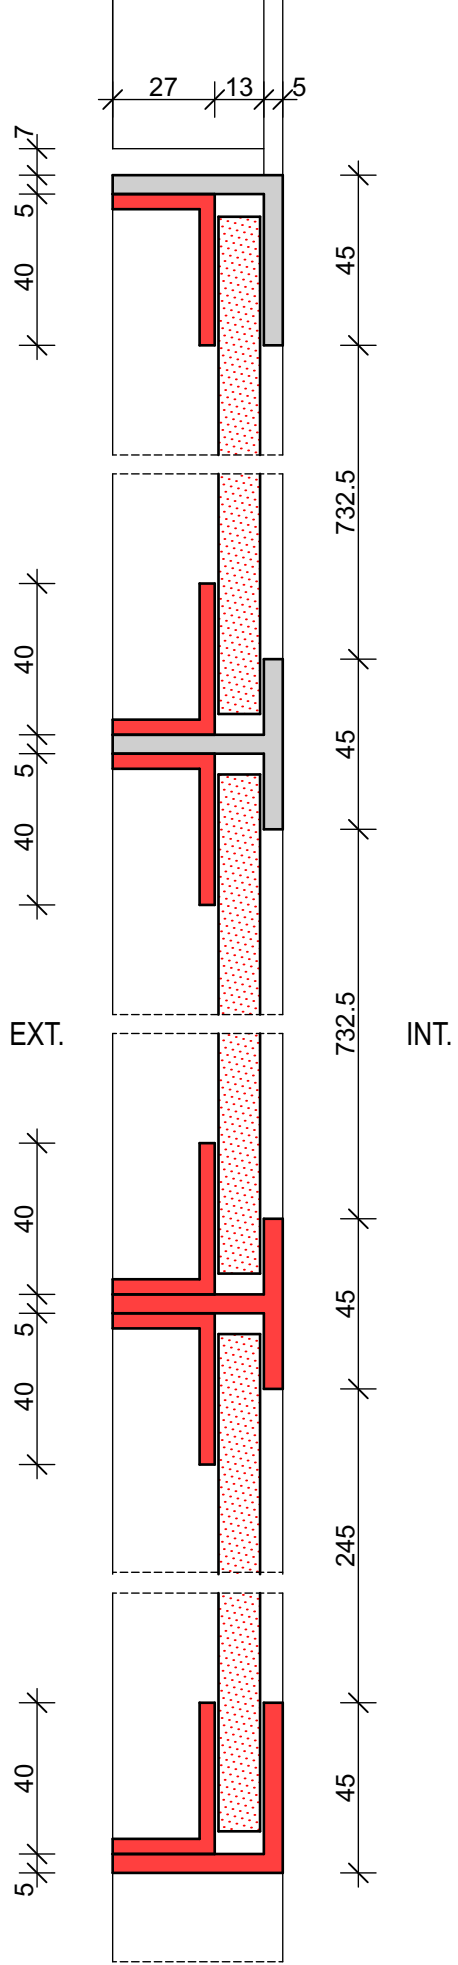


Restauro BpB
Tappa 5A_41 Appalti
COSTRUZIONI METALLICHE
(CoMe)

CoMe 204

PARETE DIVISORIA
INTERNA 2

pianta, sezione e prospetti


LEGENDA

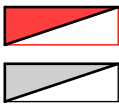

nuovo
esistente

data: 12.05.2025
scala: 1:20 / 1:2
disegno: C.B.


Galfetti associati sagl
via San Gottardo 92
CH - 6900 Massagno
t. + 41 91 960 06 06
info@galfettiassociati.ch

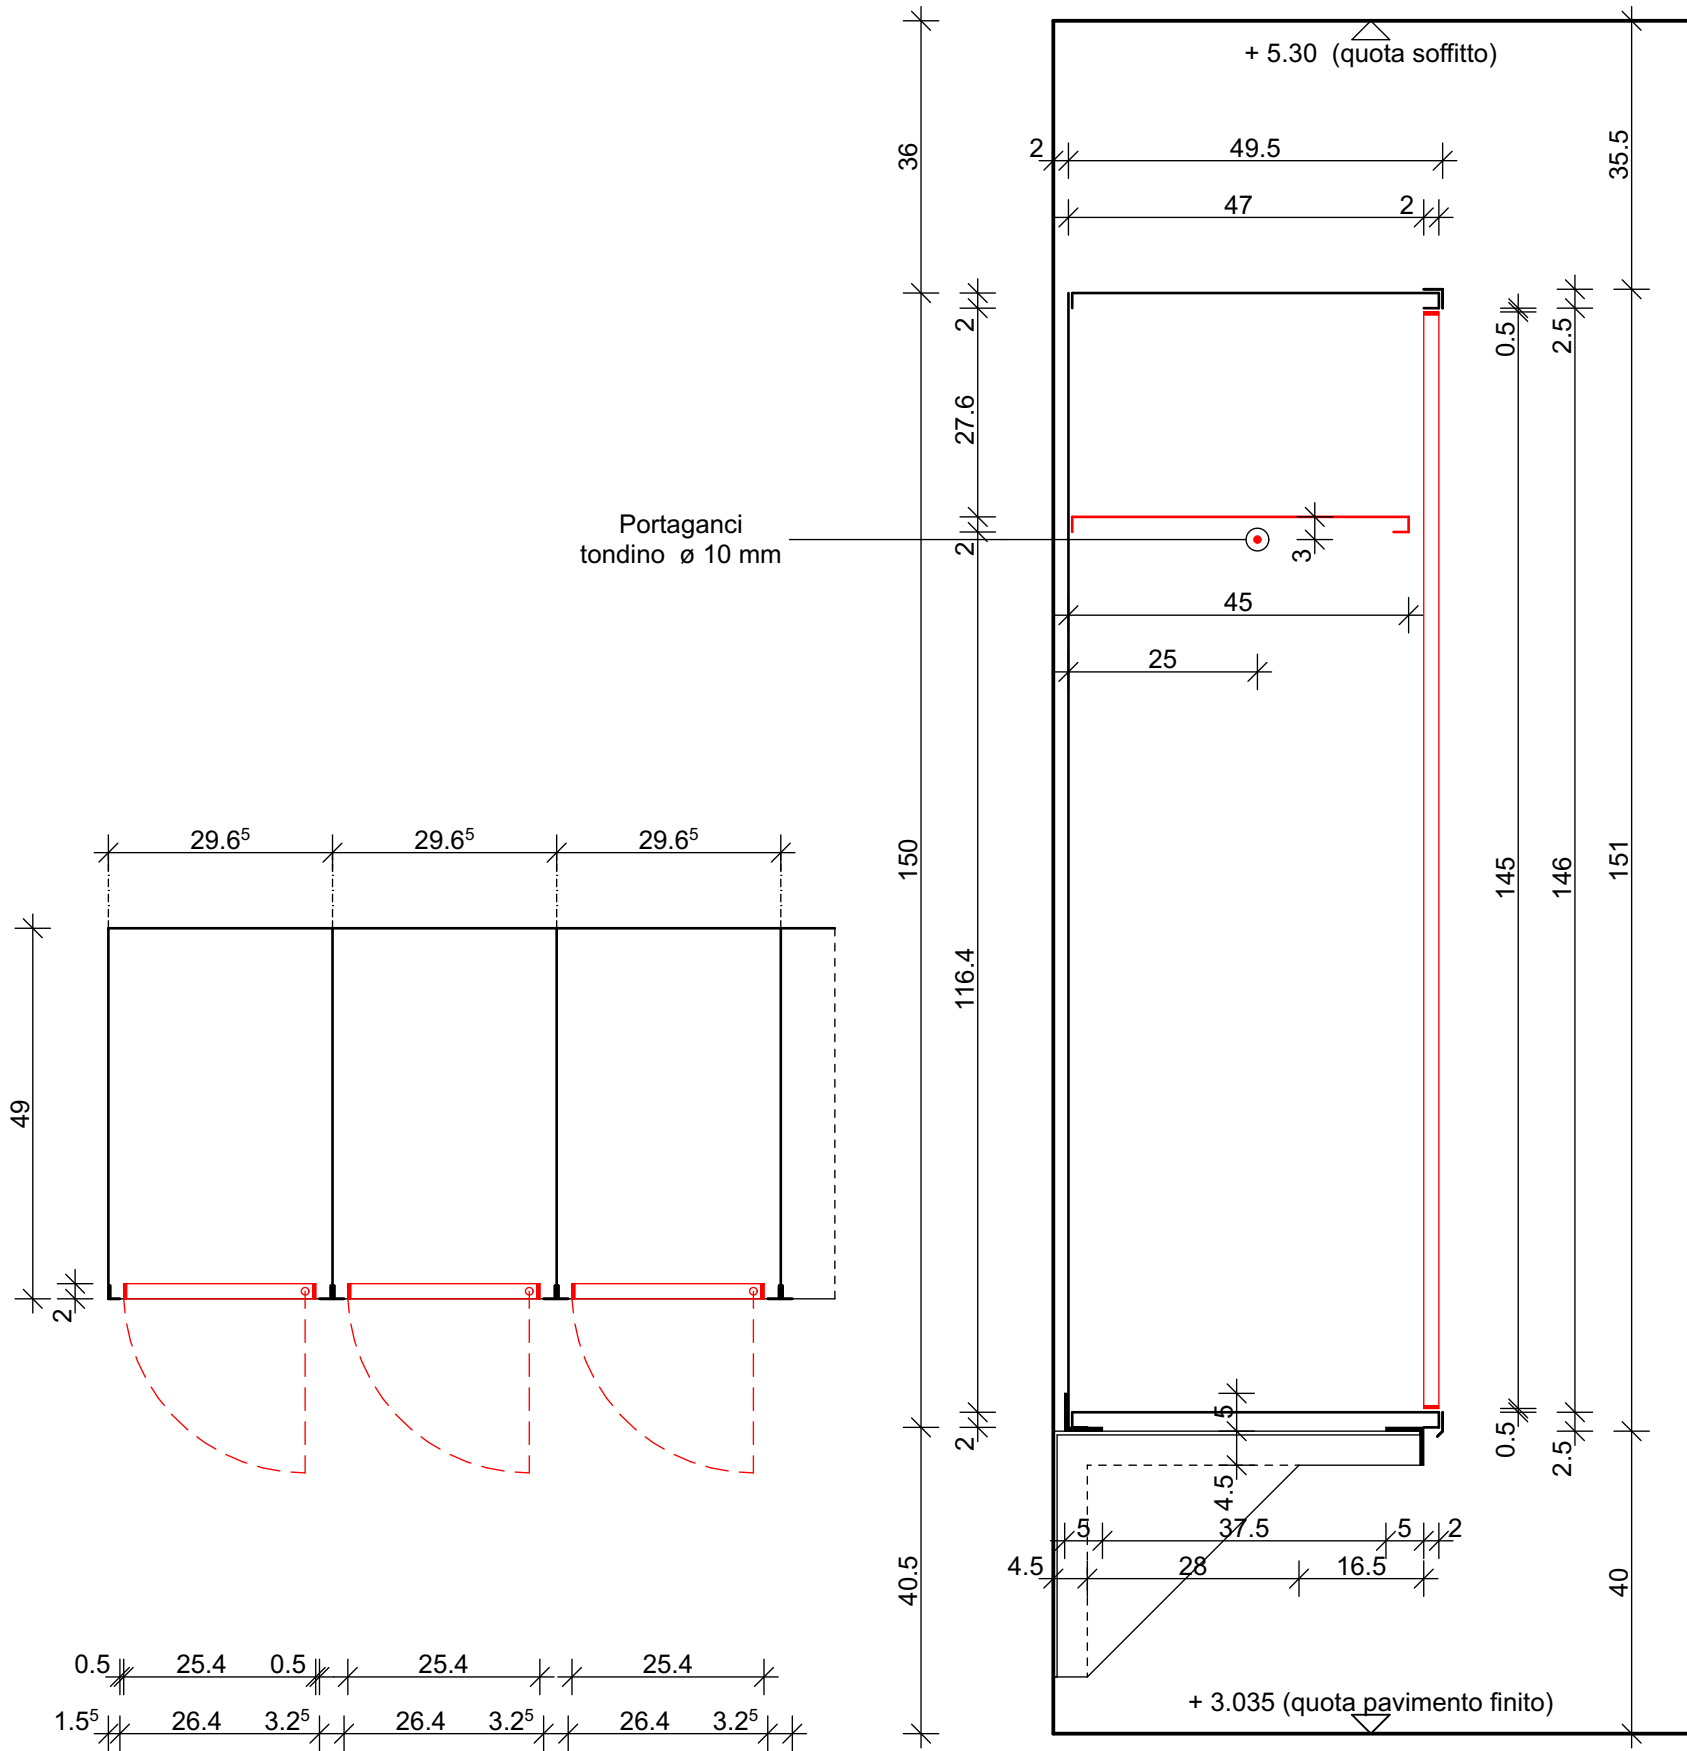


PIANTA

SEZIONE


PROSPETTO

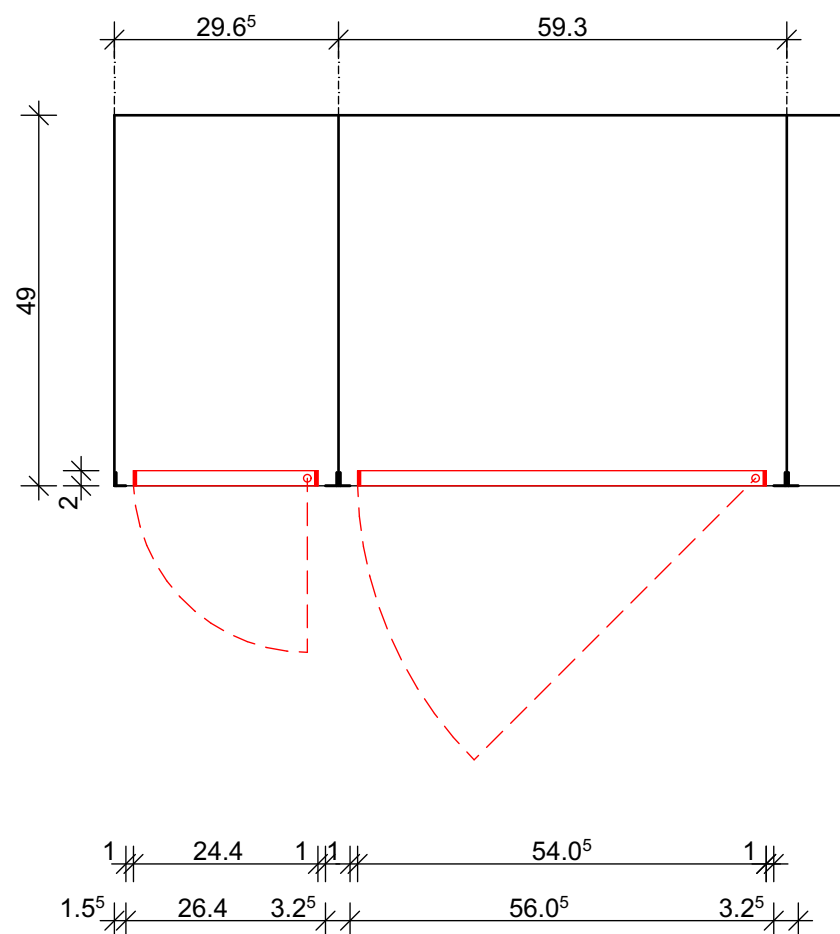

PIANTA

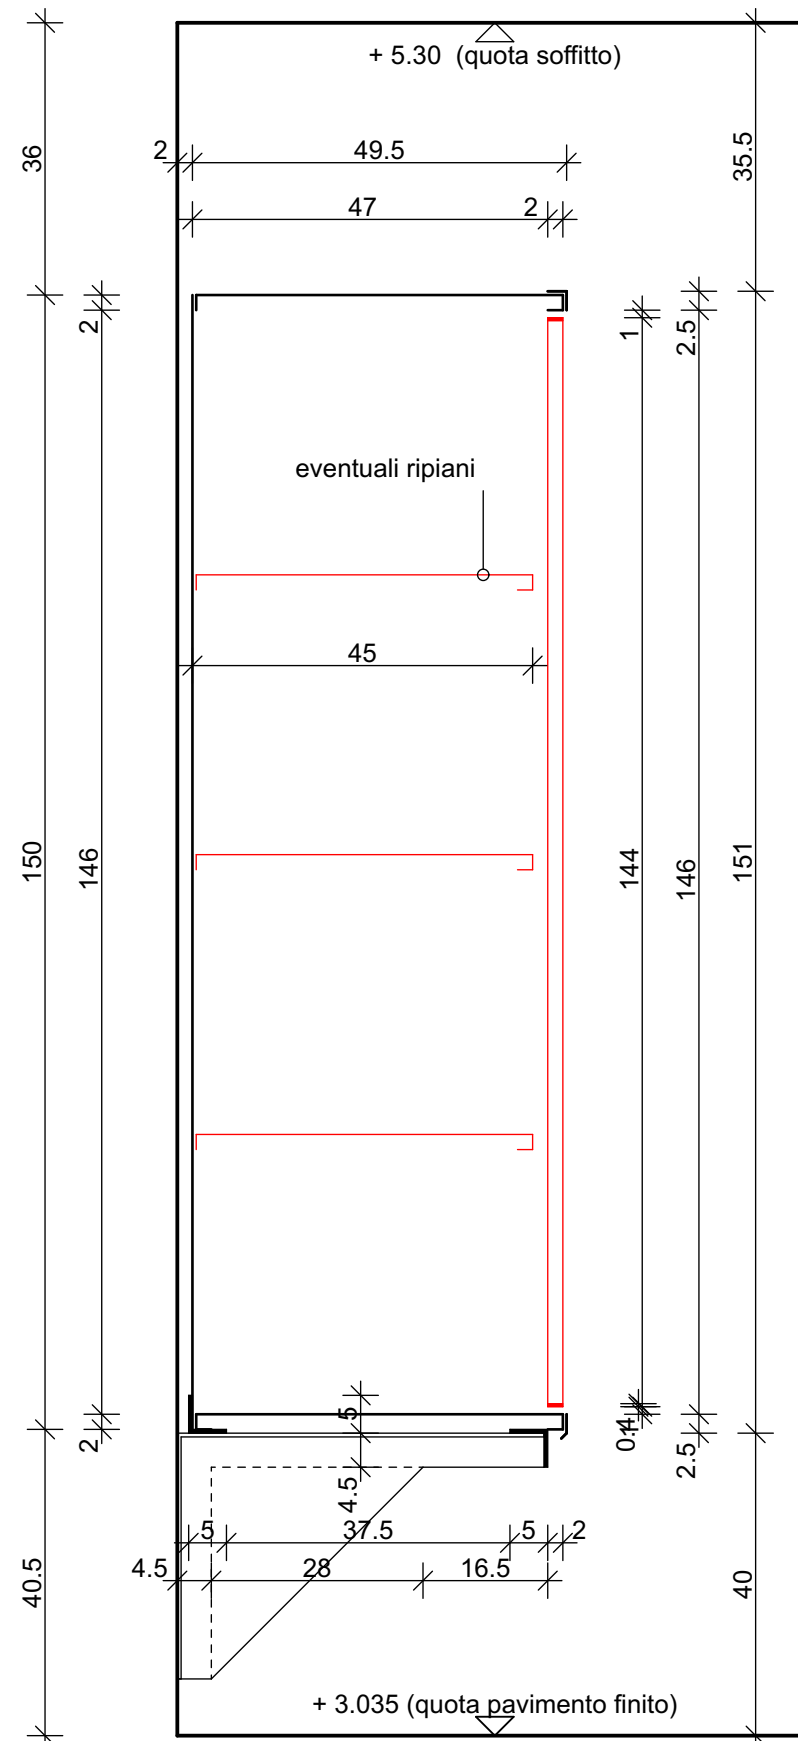

SEZIONE

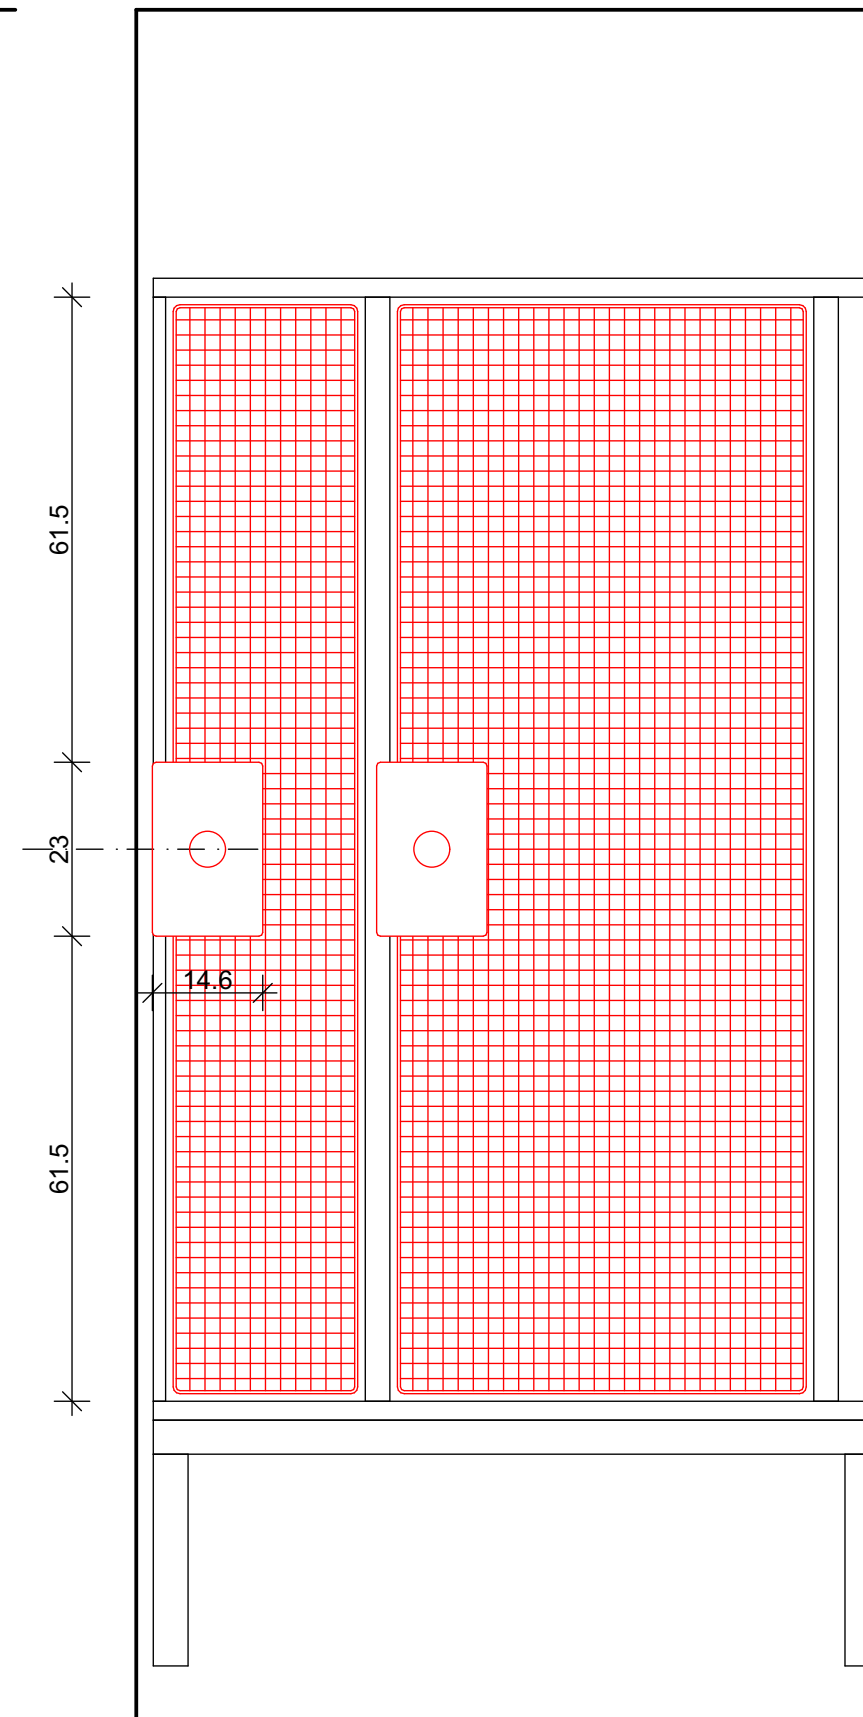

PROSPETTO



Restauro BpB
Tappa 5A_41 Appalti

COSTRUZIONI METALLICHE
(CoMe)

CoMe 208

ARMADIETTI
Tipologia 3: Unità 8 e 9

pianta, sezione e prospetto

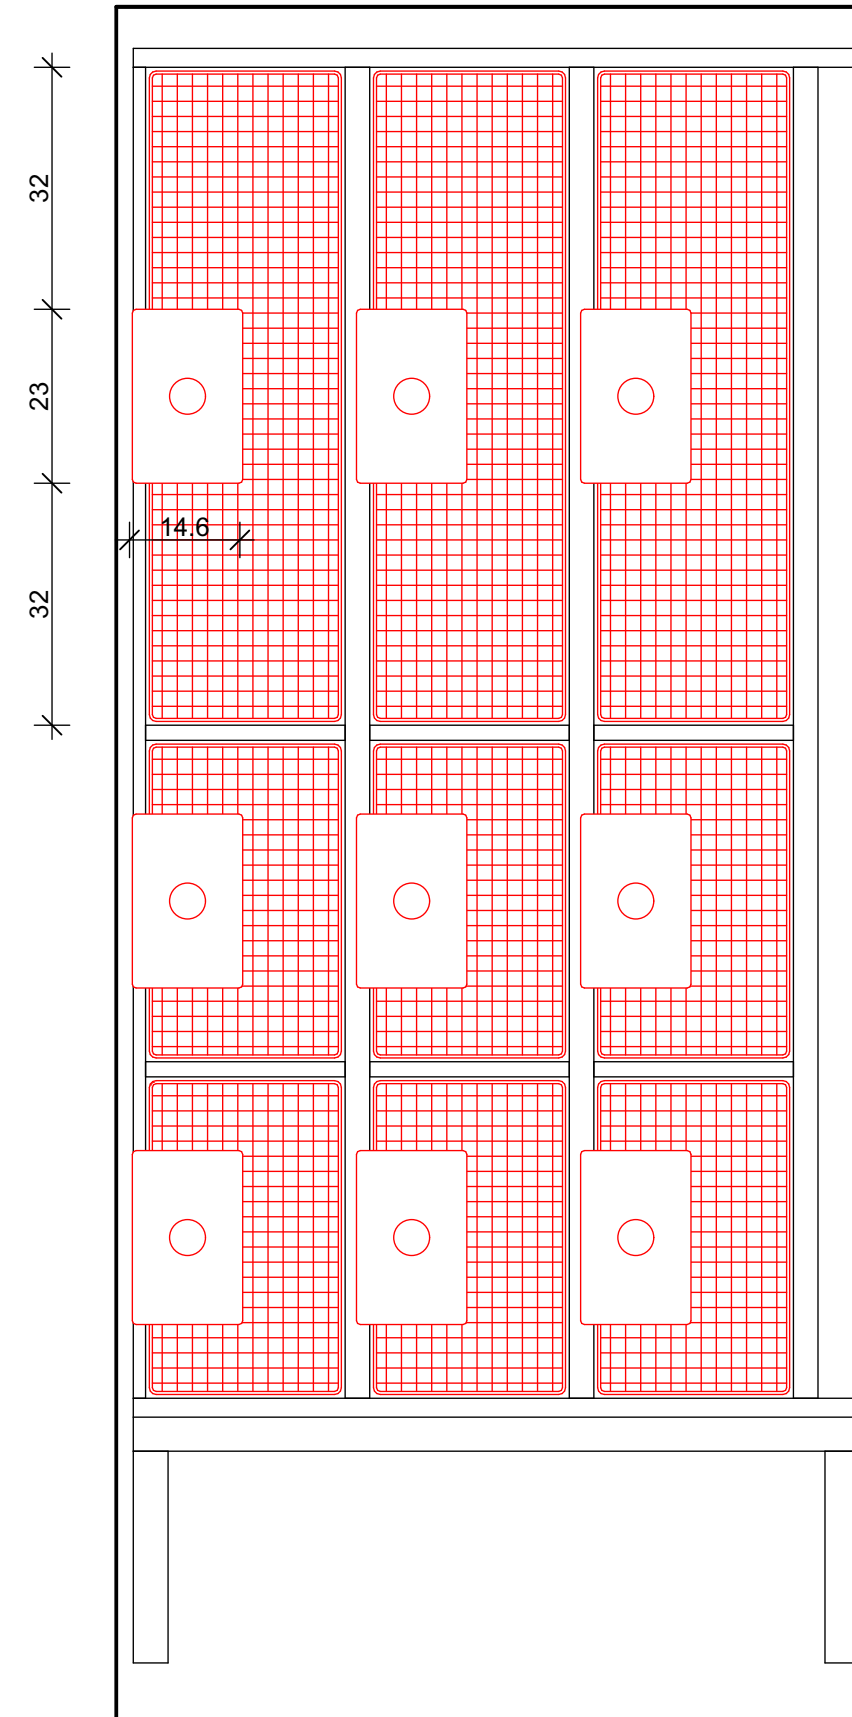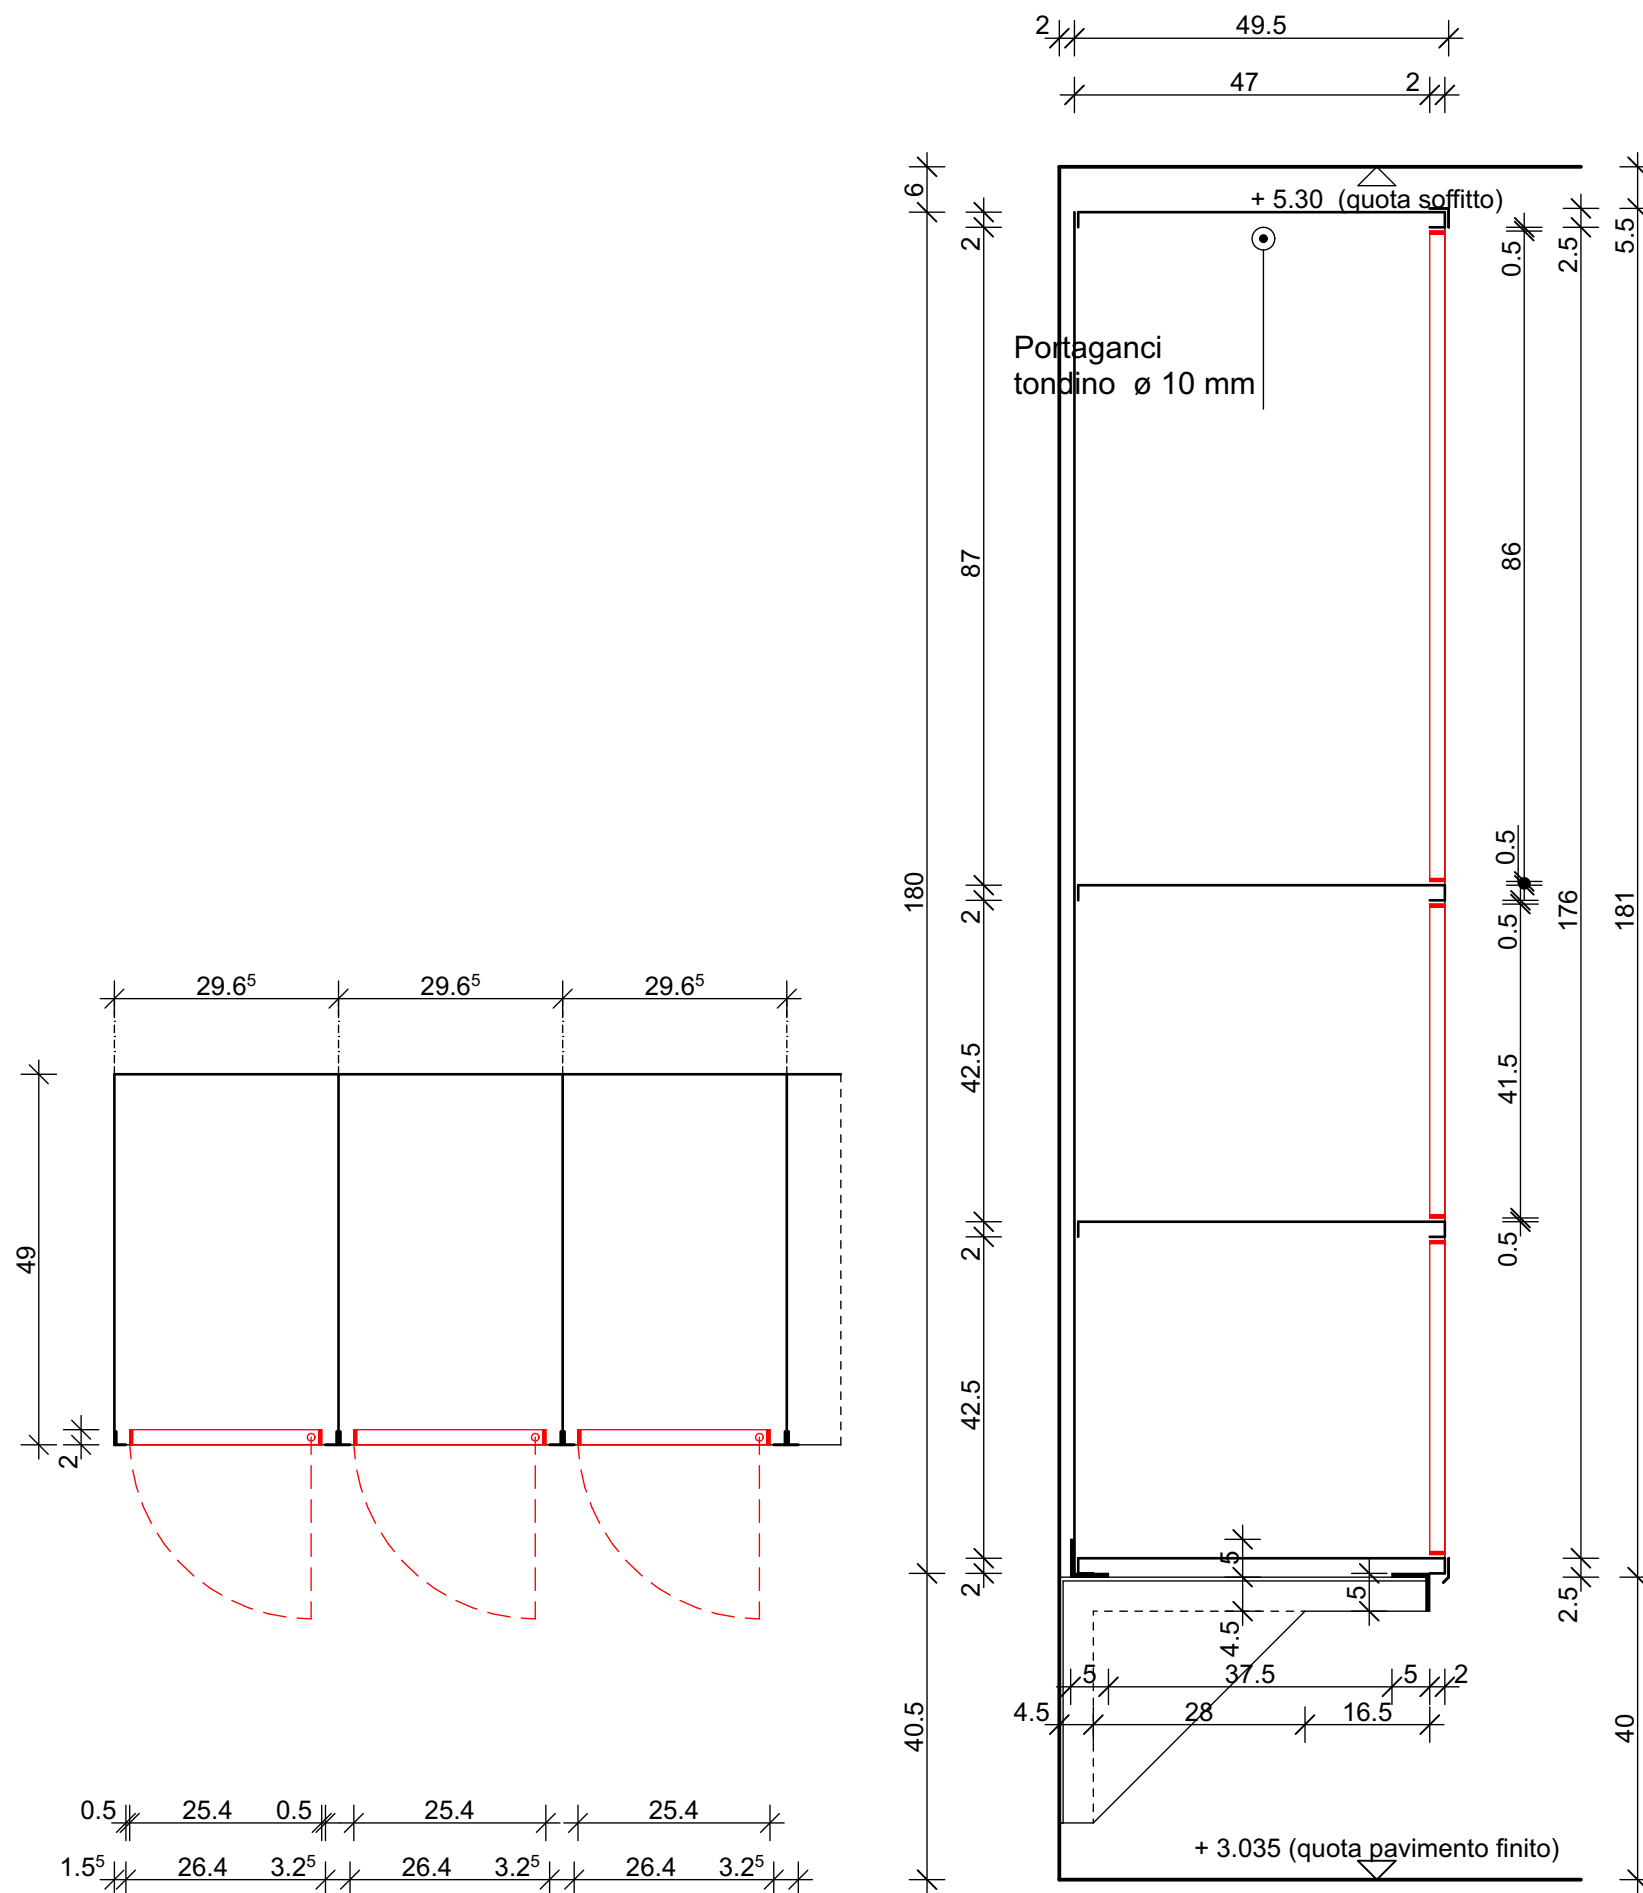**PIANTA**

SEZIONE


PROSPETTO

data: 12.05.2025

scala: 1:10

disegno: C.B.

Galfetti associati sagl
via San Gottardo 92
CH - 6900 Massagno
t. + 41 91 960 06 06
info@galfettiassociati.ch

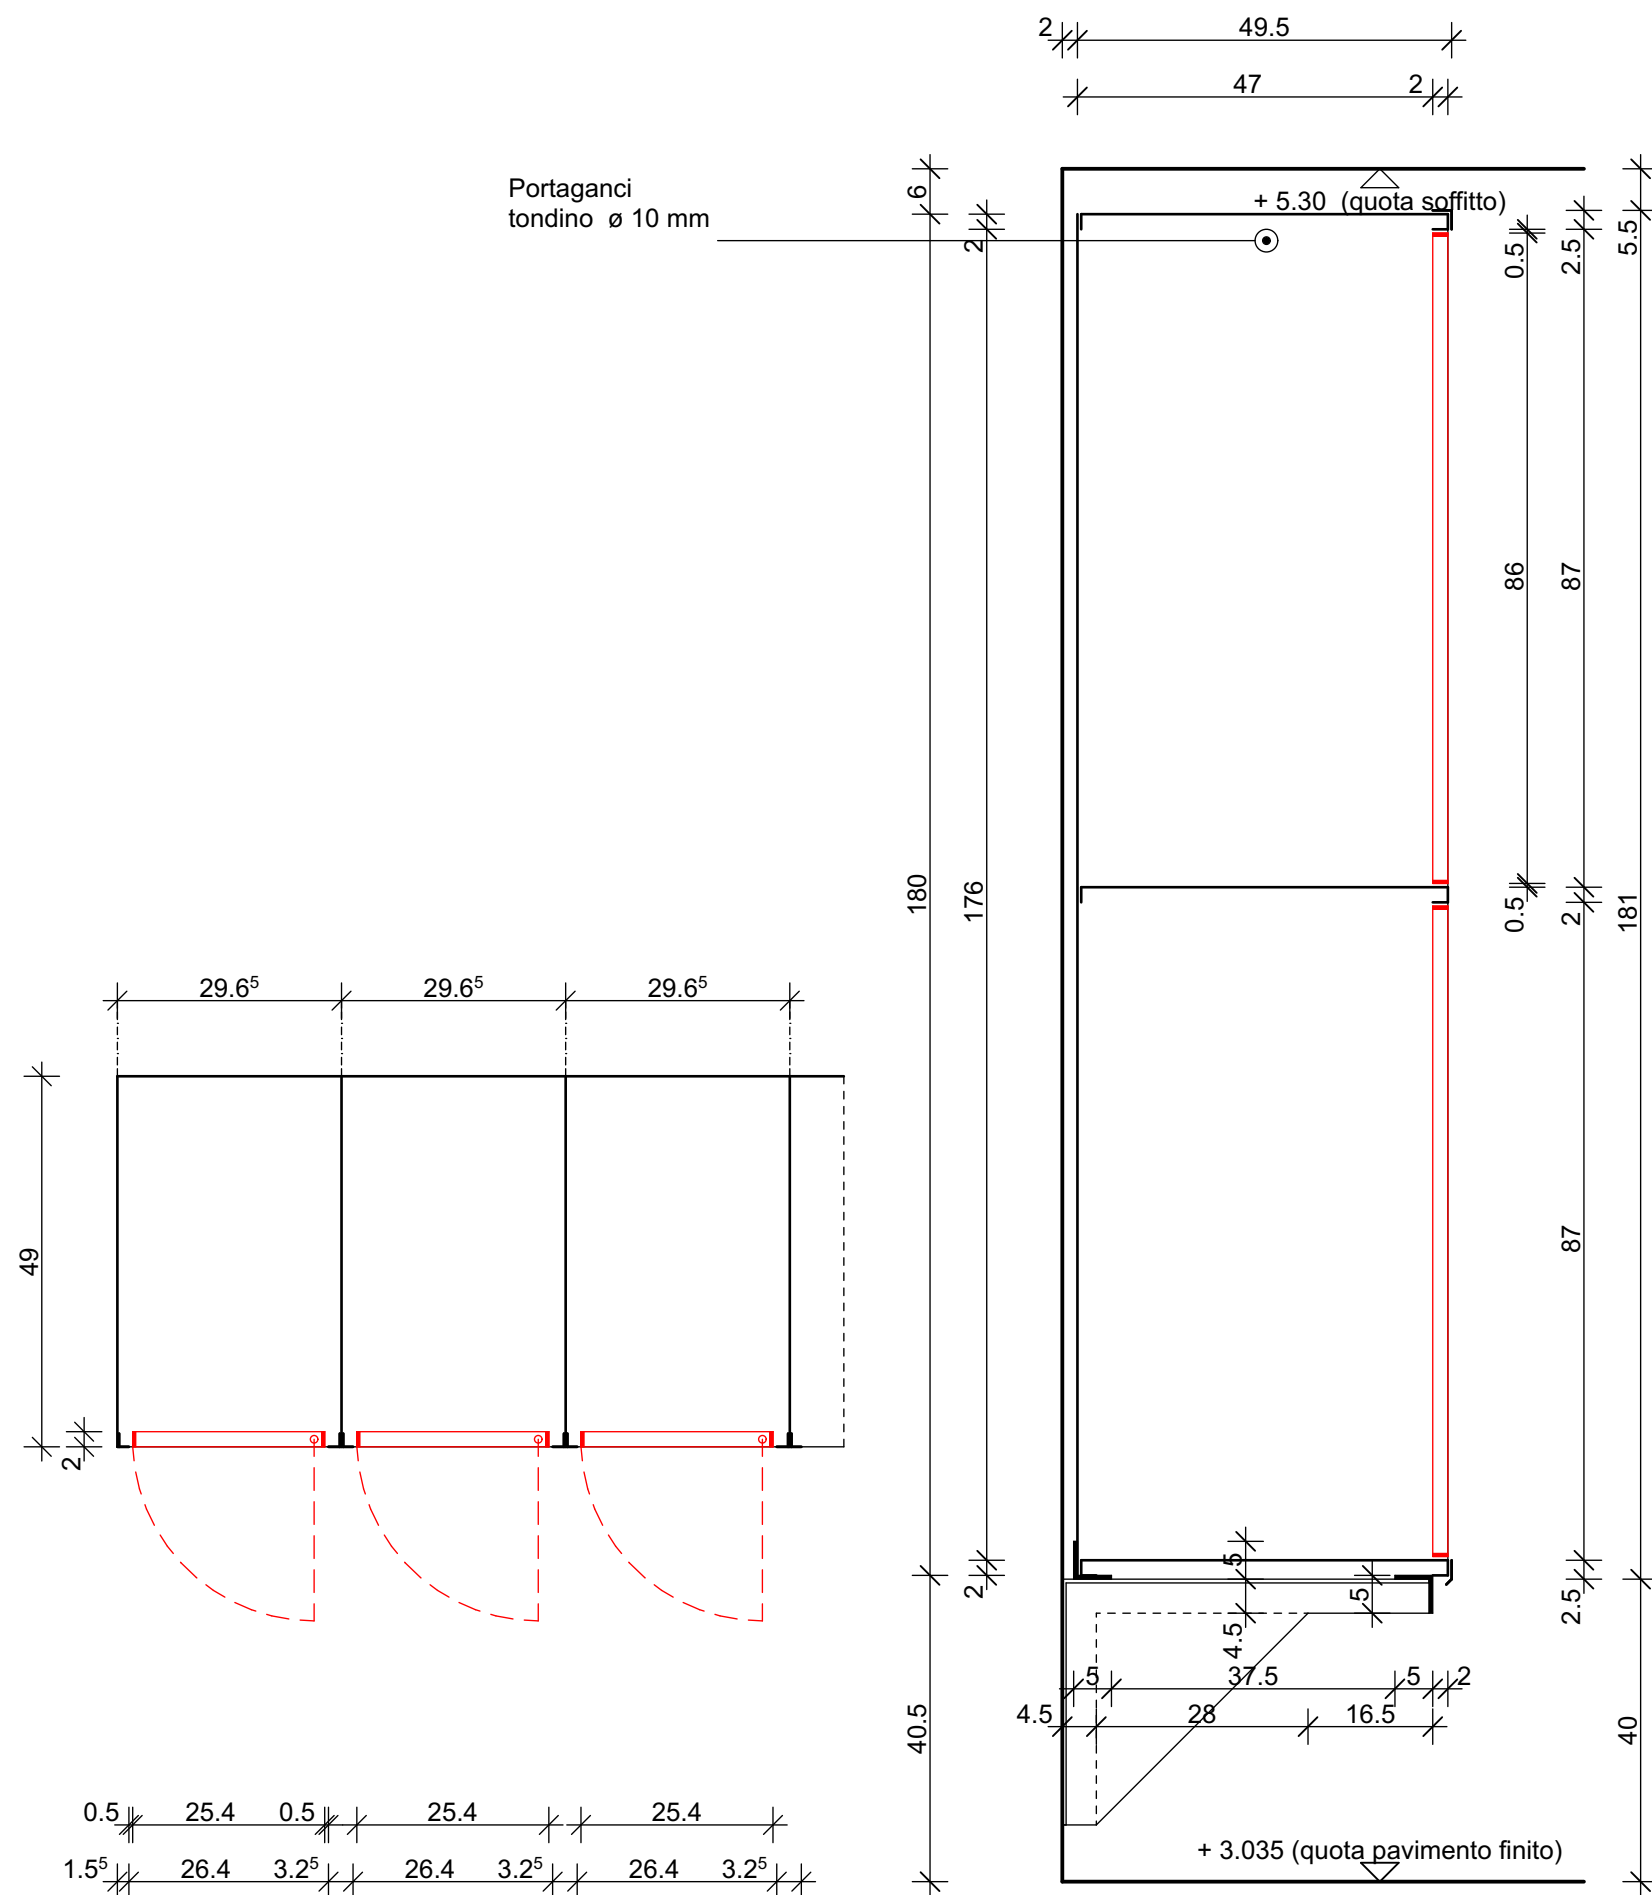

PIANTA

SEZIONE

PROSPETTO

Restauro BpB
Tappa 5A_41 Appalti
COSTRUZIONI METALLICHE
(CoMe)

CoMe 209

ARMADIETTI
Tipologia 3: Unità 2, 3 e 10

pianta, sezione e prospetto

data: 12.05.2025
scala: 1:10
disegno: C.B.

Galfetti associati sagl
via San Gottardo 92
CH - 6900 Massagno
t. + 41 91 960 06 06
info@galfettiassociati.ch

