


STABILE EX STALLONE - Pianta superfici

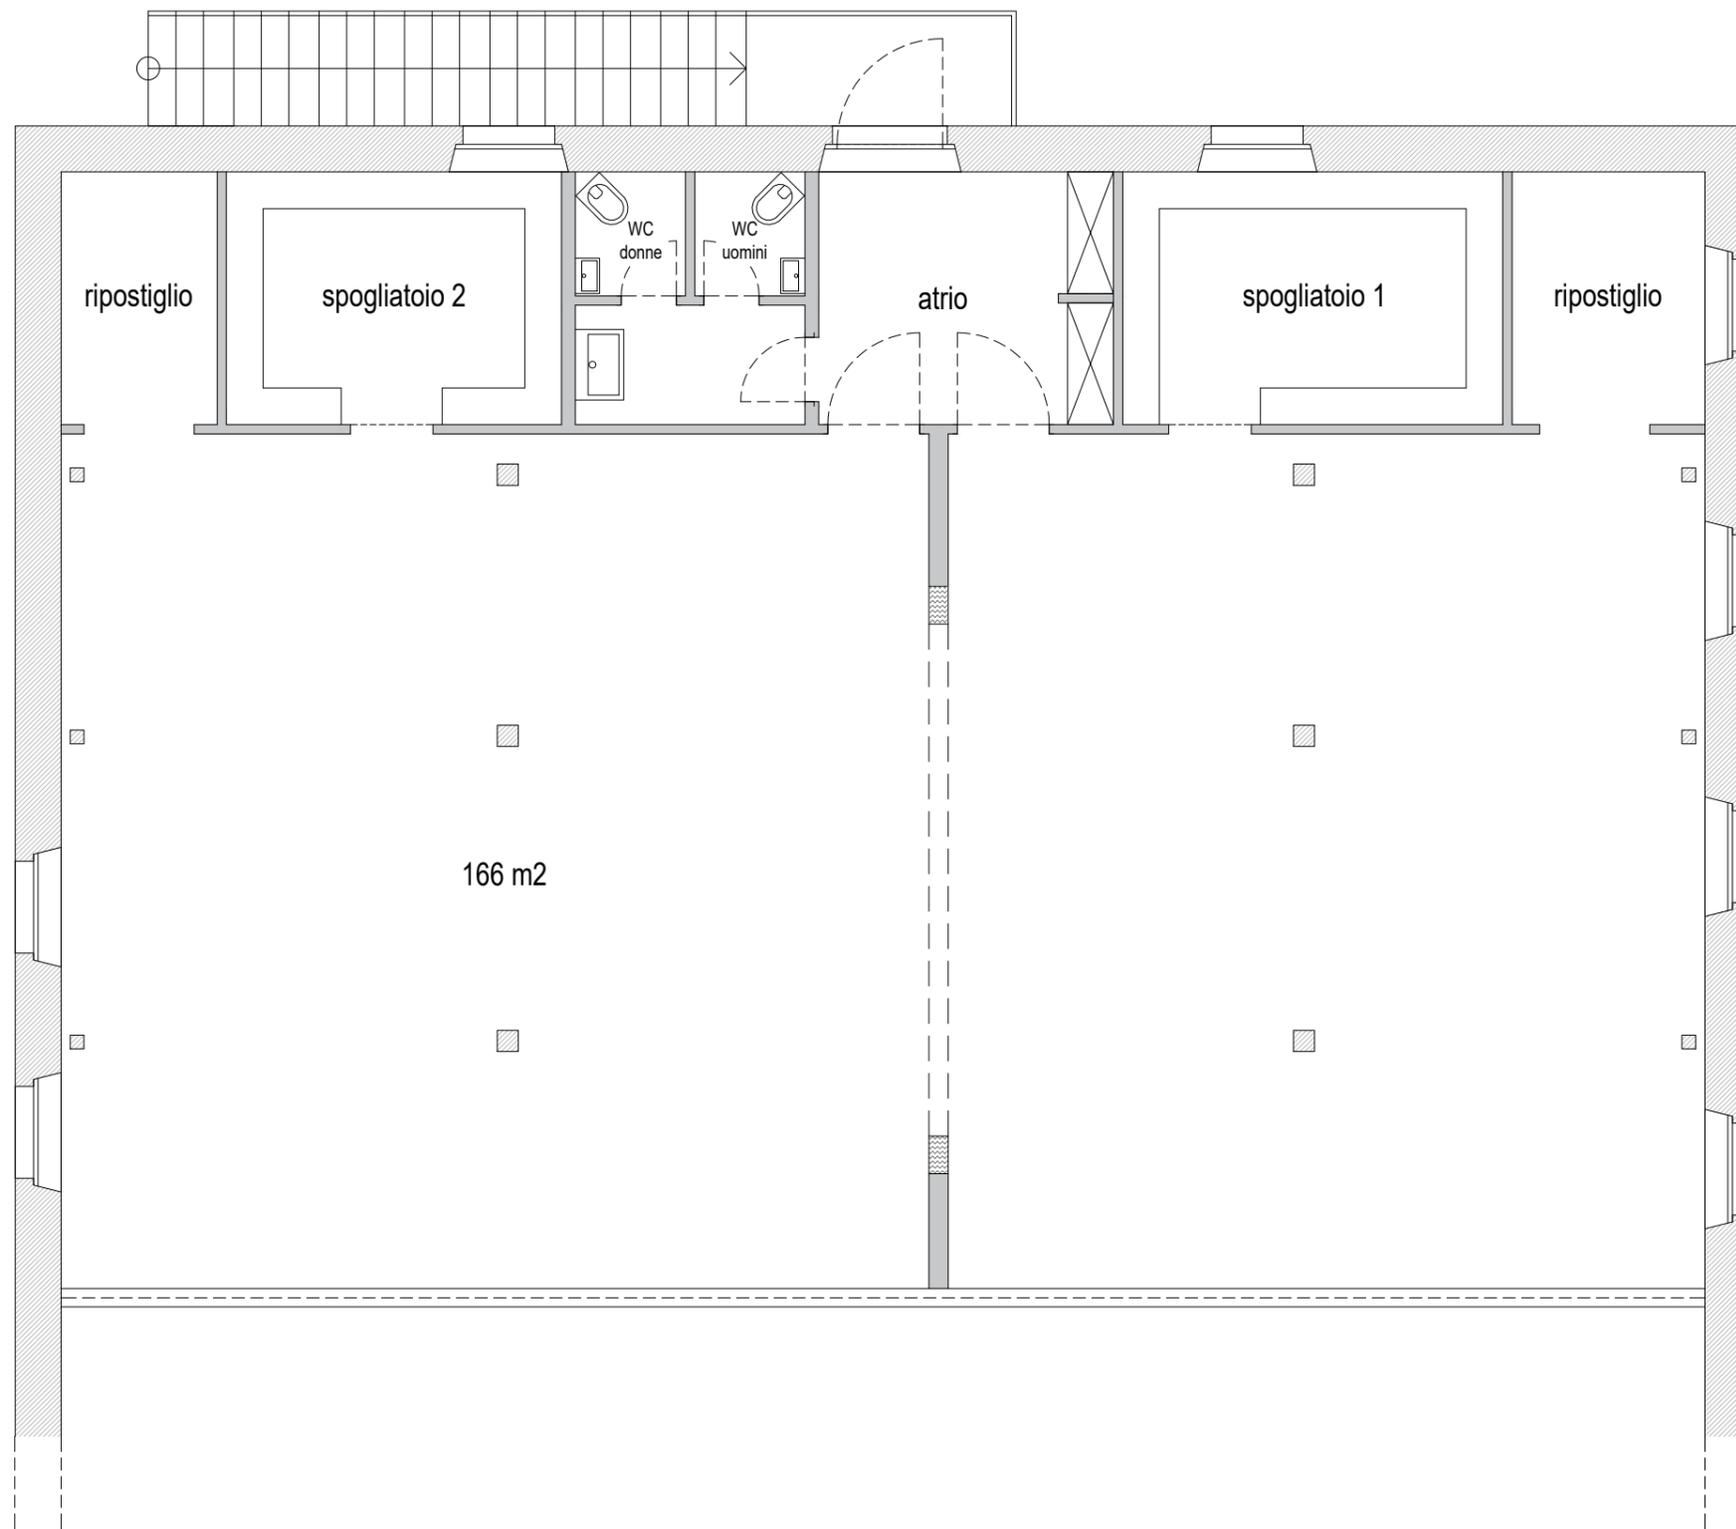

Città di Bellinzona

Dicastero Opere pubbliche
Settore Opere pubbliche

Via F. Bonzanigo 1 6500 Bellinzona
T +41(0)58 203 16 00
opere.pubbliche@bellinzona.ch

Luogo e data: Bellinzona 27/06/2024