





# Città di Bellinzona

Dicastero Opere pubbliche  
Settore Opere pubbliche  
Via F. Bonzanigo 1 6500 Bellinzona  
T +41(0)58 203 16 00  
opere.pubbliche@bellinzona.ch


Quartiere Moleno

## PROGETTO DEFINITIVO


Riqualifica piazza della Chiesa

### Planimetria


Piano no.	5389-M01
Scala	1:200 / 1:25
Data	12.06.2025
Modifiche	a) b)
Operatore	
Archiviazione	T:\Moleno\1_STRADE\5389_Riqualifica-piazza-della-Chiesa\1_Progettazione\2_Progetto di massima
Incarto	5389
Progettato	FAFR
Disegnato	FAFR
Controllato	FAFR
Dimensioni	594x630

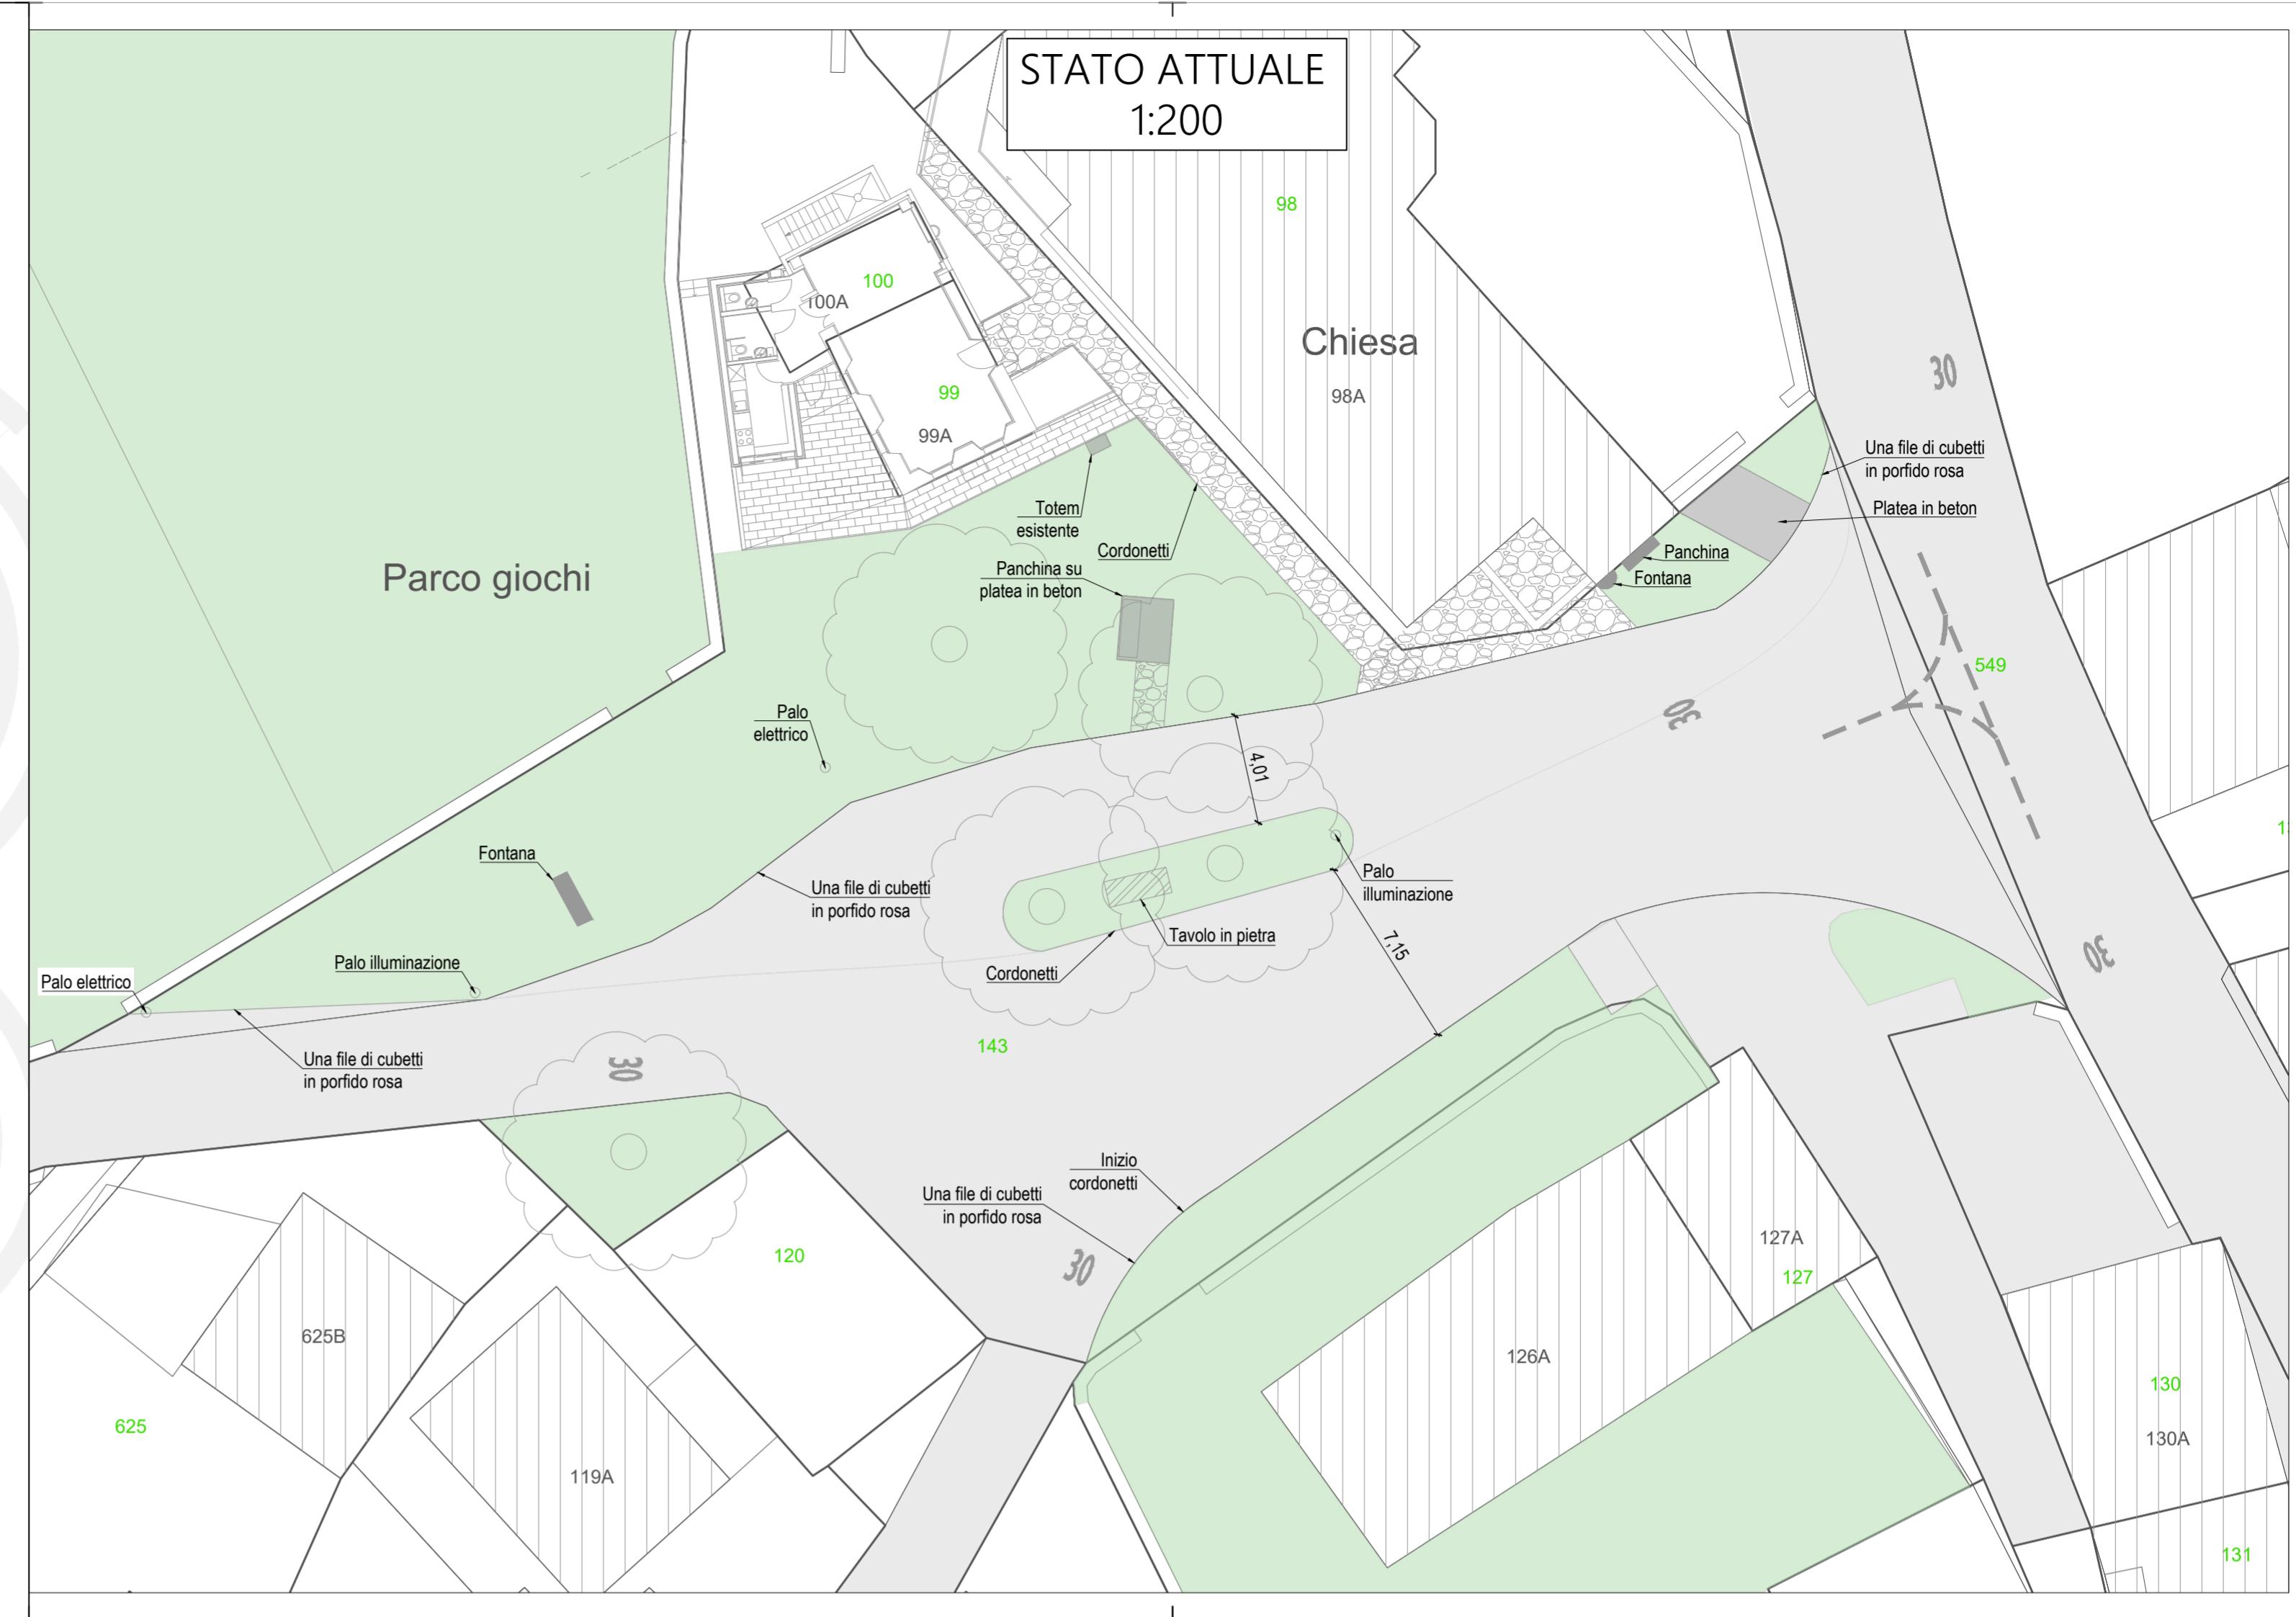


SEZIONE 1  
1:25

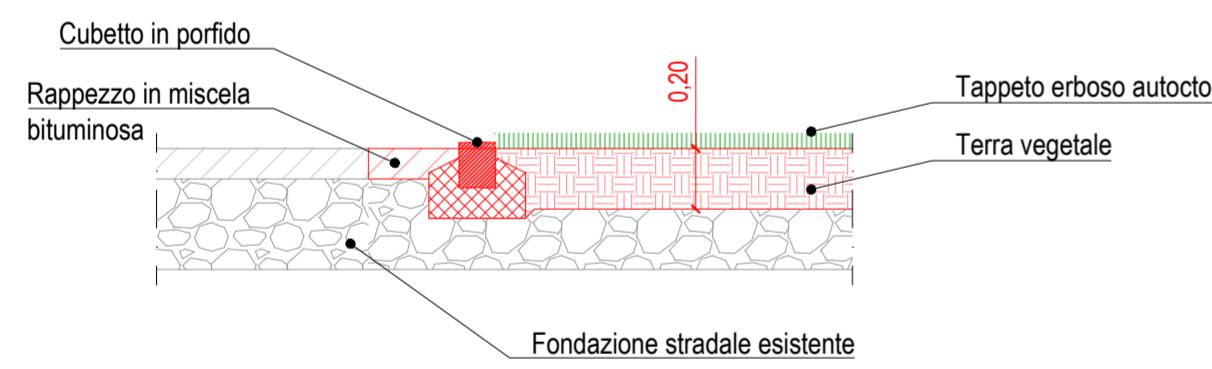

SEZIONE 2  
1:25

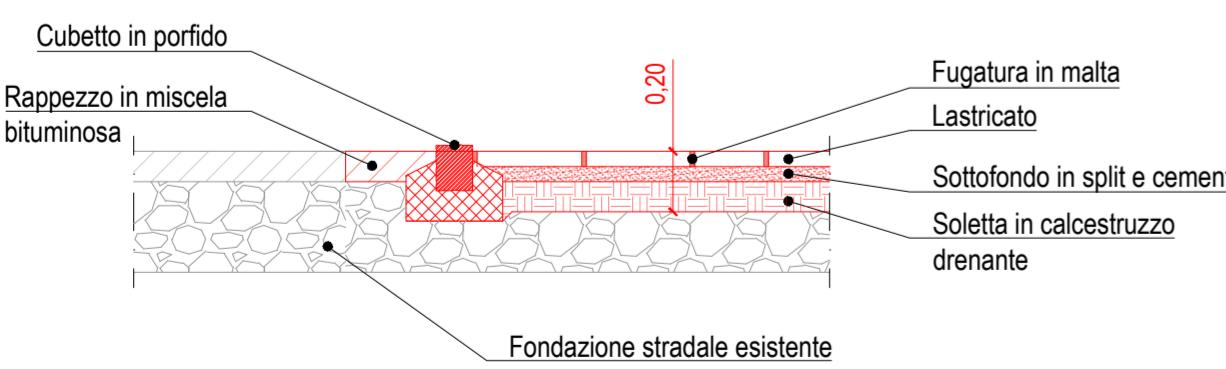

PLANIMETRIA DI PROGETTO  
1:200

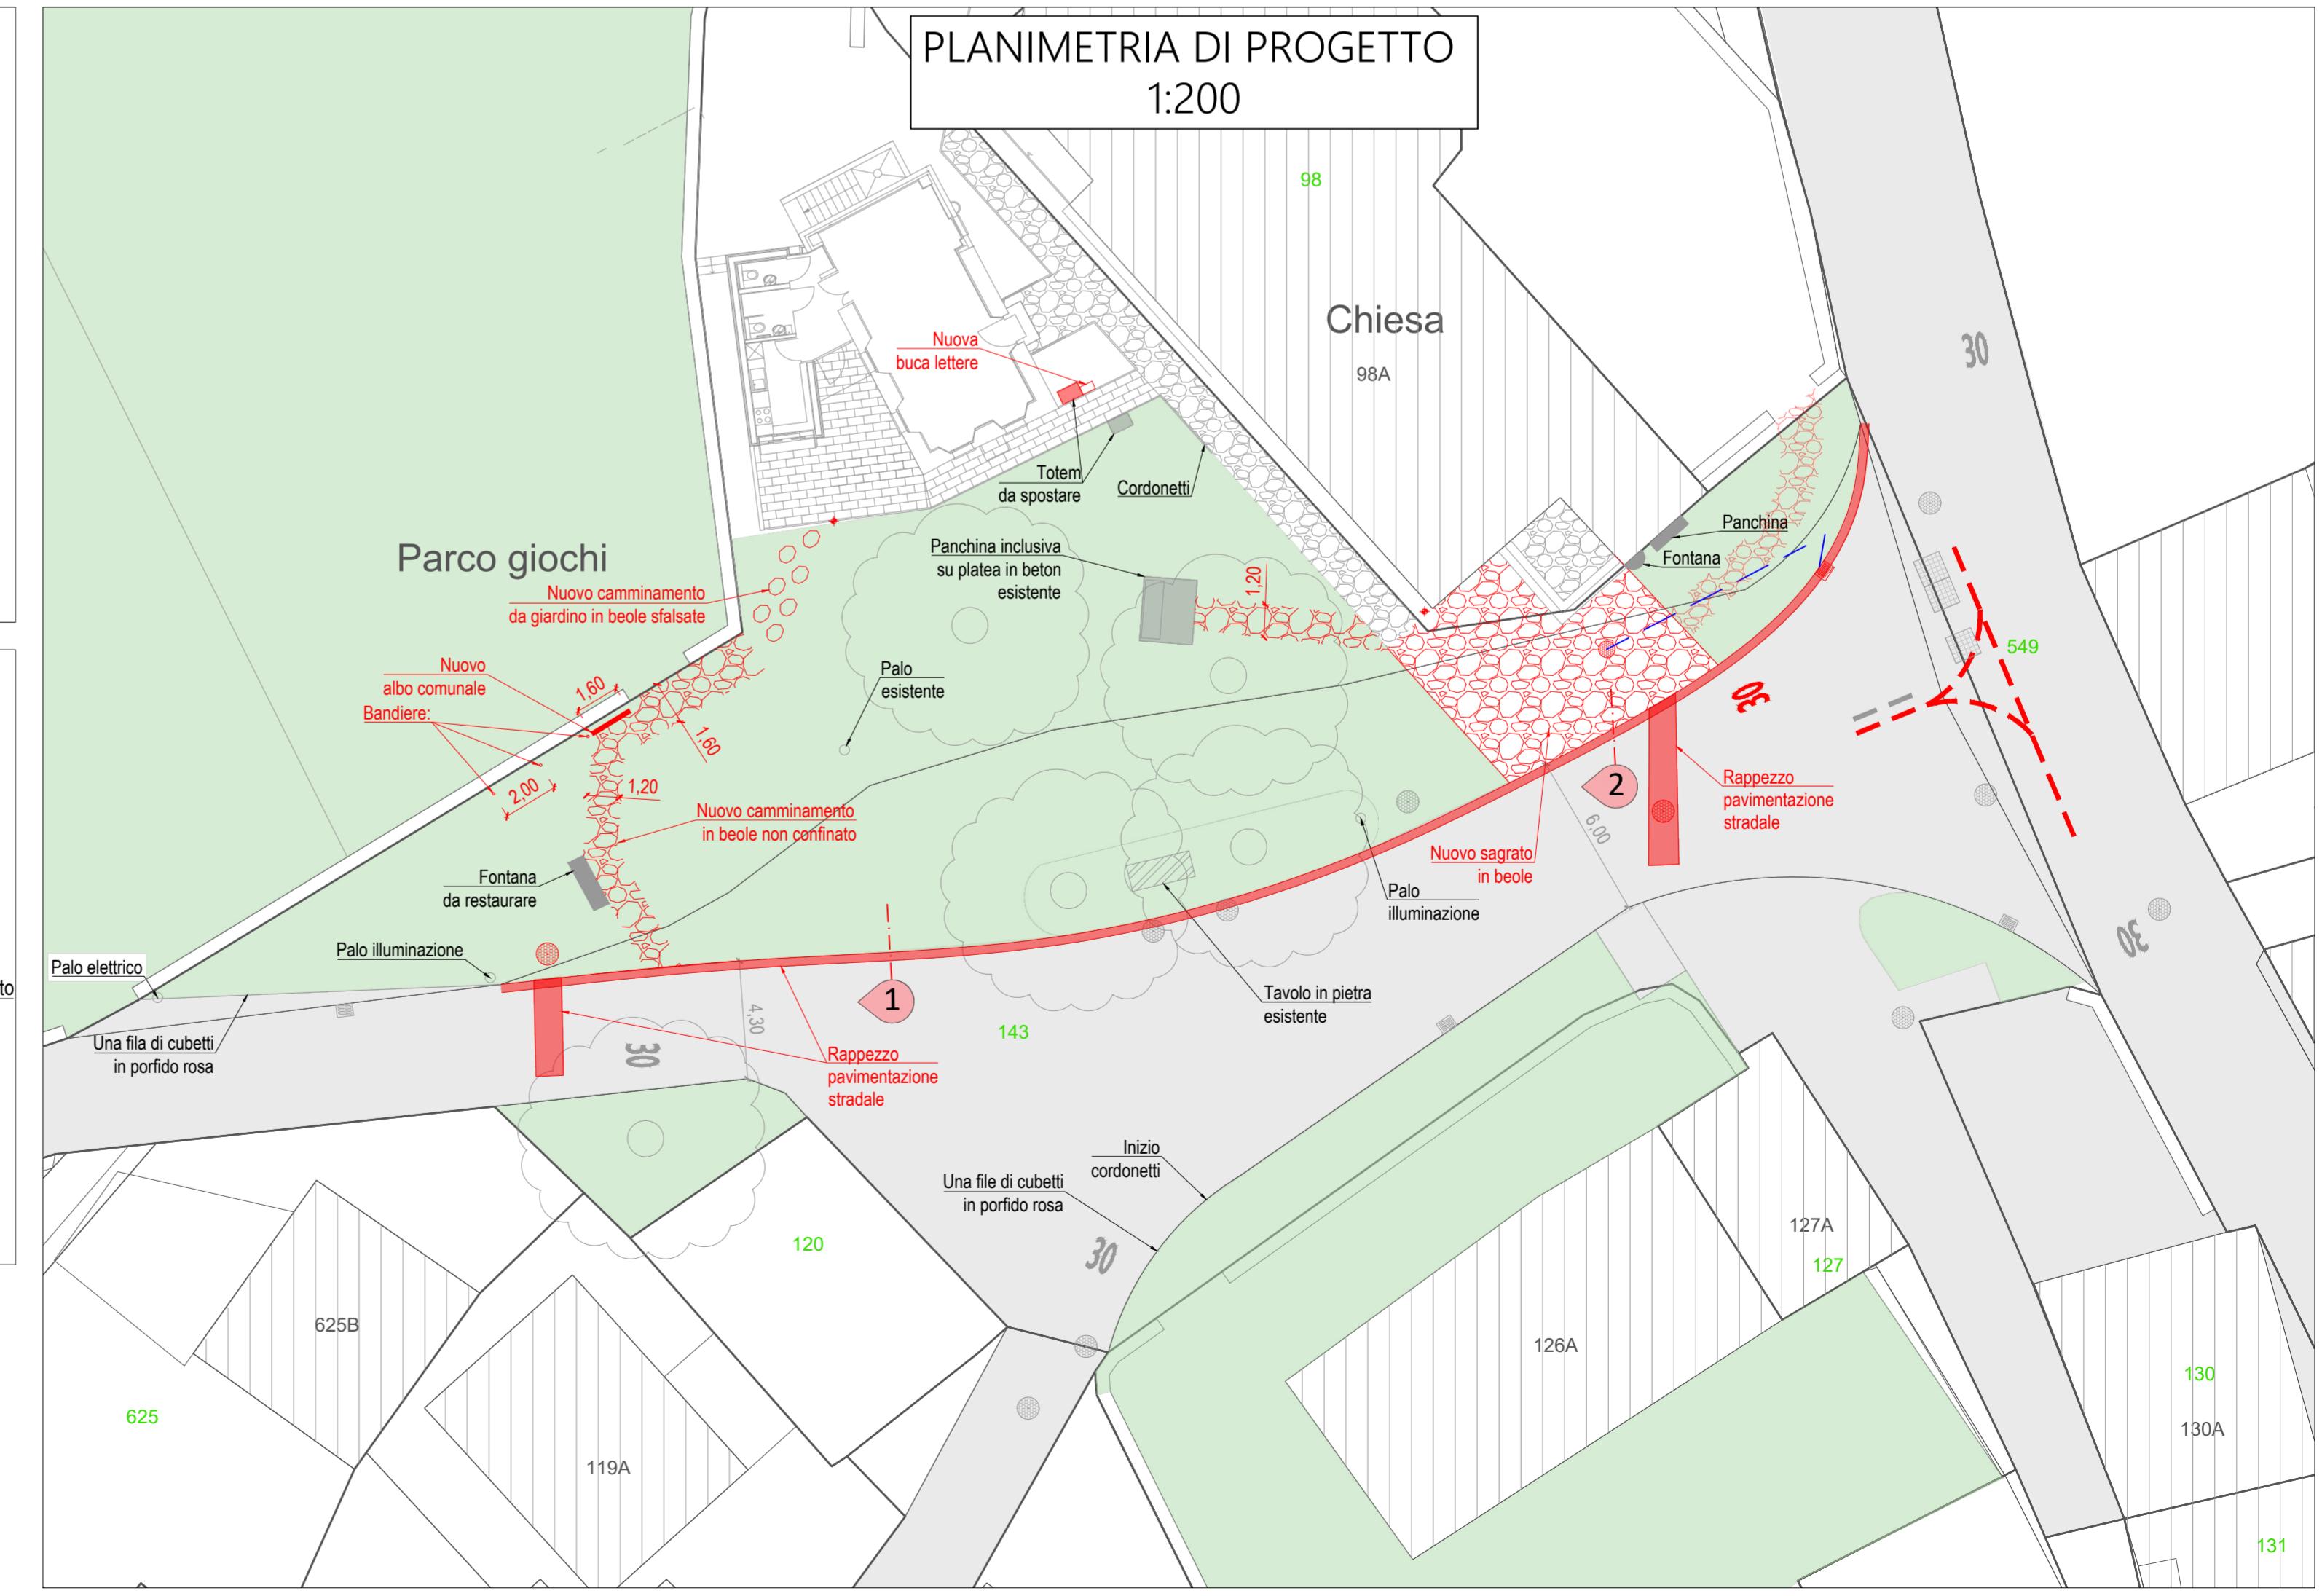



**Via Seghezzone 1 - 6512 Giubiasco**  
**Tel. 091 850 49 49**  
**Fax. 091 850 49 15**  
**[www.amb.ch](http://www.amb.ch)**

## **SETTORI ELETTRICITÀ**

# **COMUNE DI BELLINZONA (MOLENO)**

# **POSA NUOVE SOTTOSTRUTTURE ELETTRICHE PER SMONTAGGIO LINEA AEREA IN VIA AL POZZON**

# **PROGETTO DI MASSIMA**

## **PLANIMETRIA**

### **SCALA: 1:250**

<b>Progettato</b>	DD	06.07.2023	<b>NUMERO PROGETTO ABACUS</b>  ELE: 51010092 IP: 77010094  AP:  TLC:    <b>Cartella:</b> MO-2501 <b>Piano no:</b> 01
<b>Disegnato</b>	ros	16.06.2025	
<b>Controllato</b>			
<b>Modifiche</b>		A:	
<b>Modifiche</b>		B:	
<b>Modifiche</b>		C:	
<b>Modifiche</b>		D:	

**File:** X:\\AMB\\Progetti\\Moleno\\MO-Via al Pozzon, posa nuove sottostrutture per smontaggio linea aerea\\Piani\\Progetto di massima

