


# Planimetria

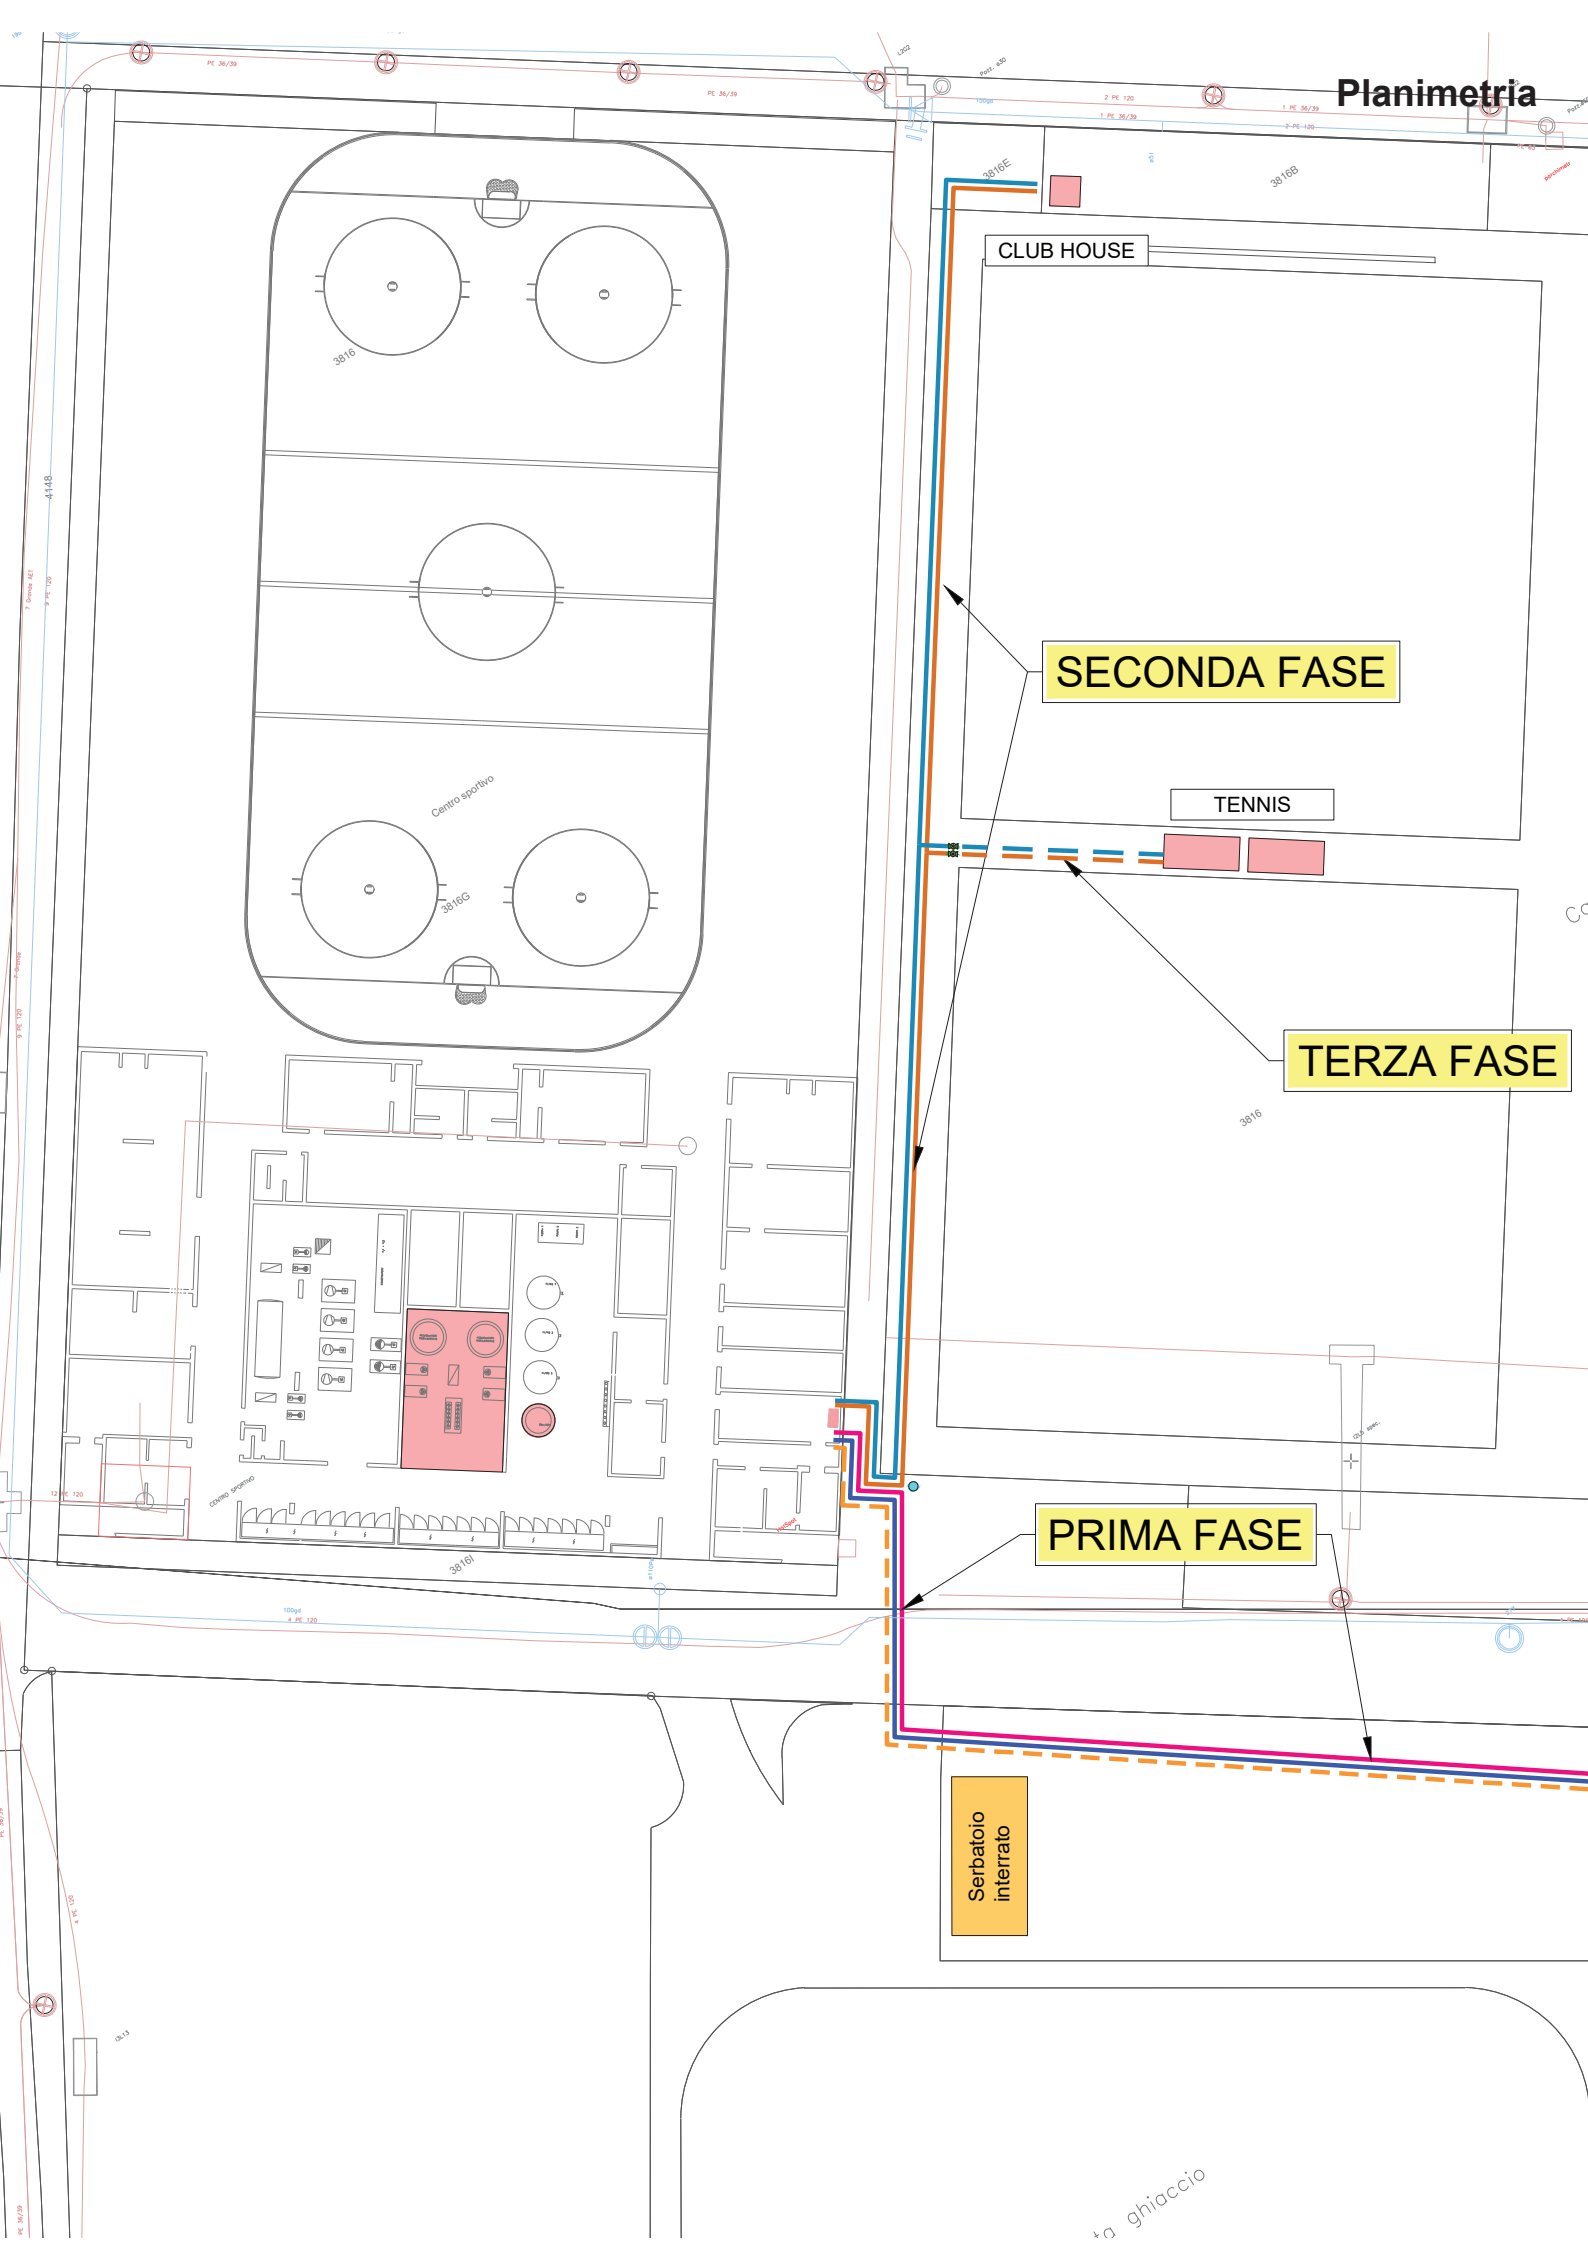

SECONDA FASE

TERZA FASE

PRIMA FASE

Serbatoio interrato

ta ghiaccio