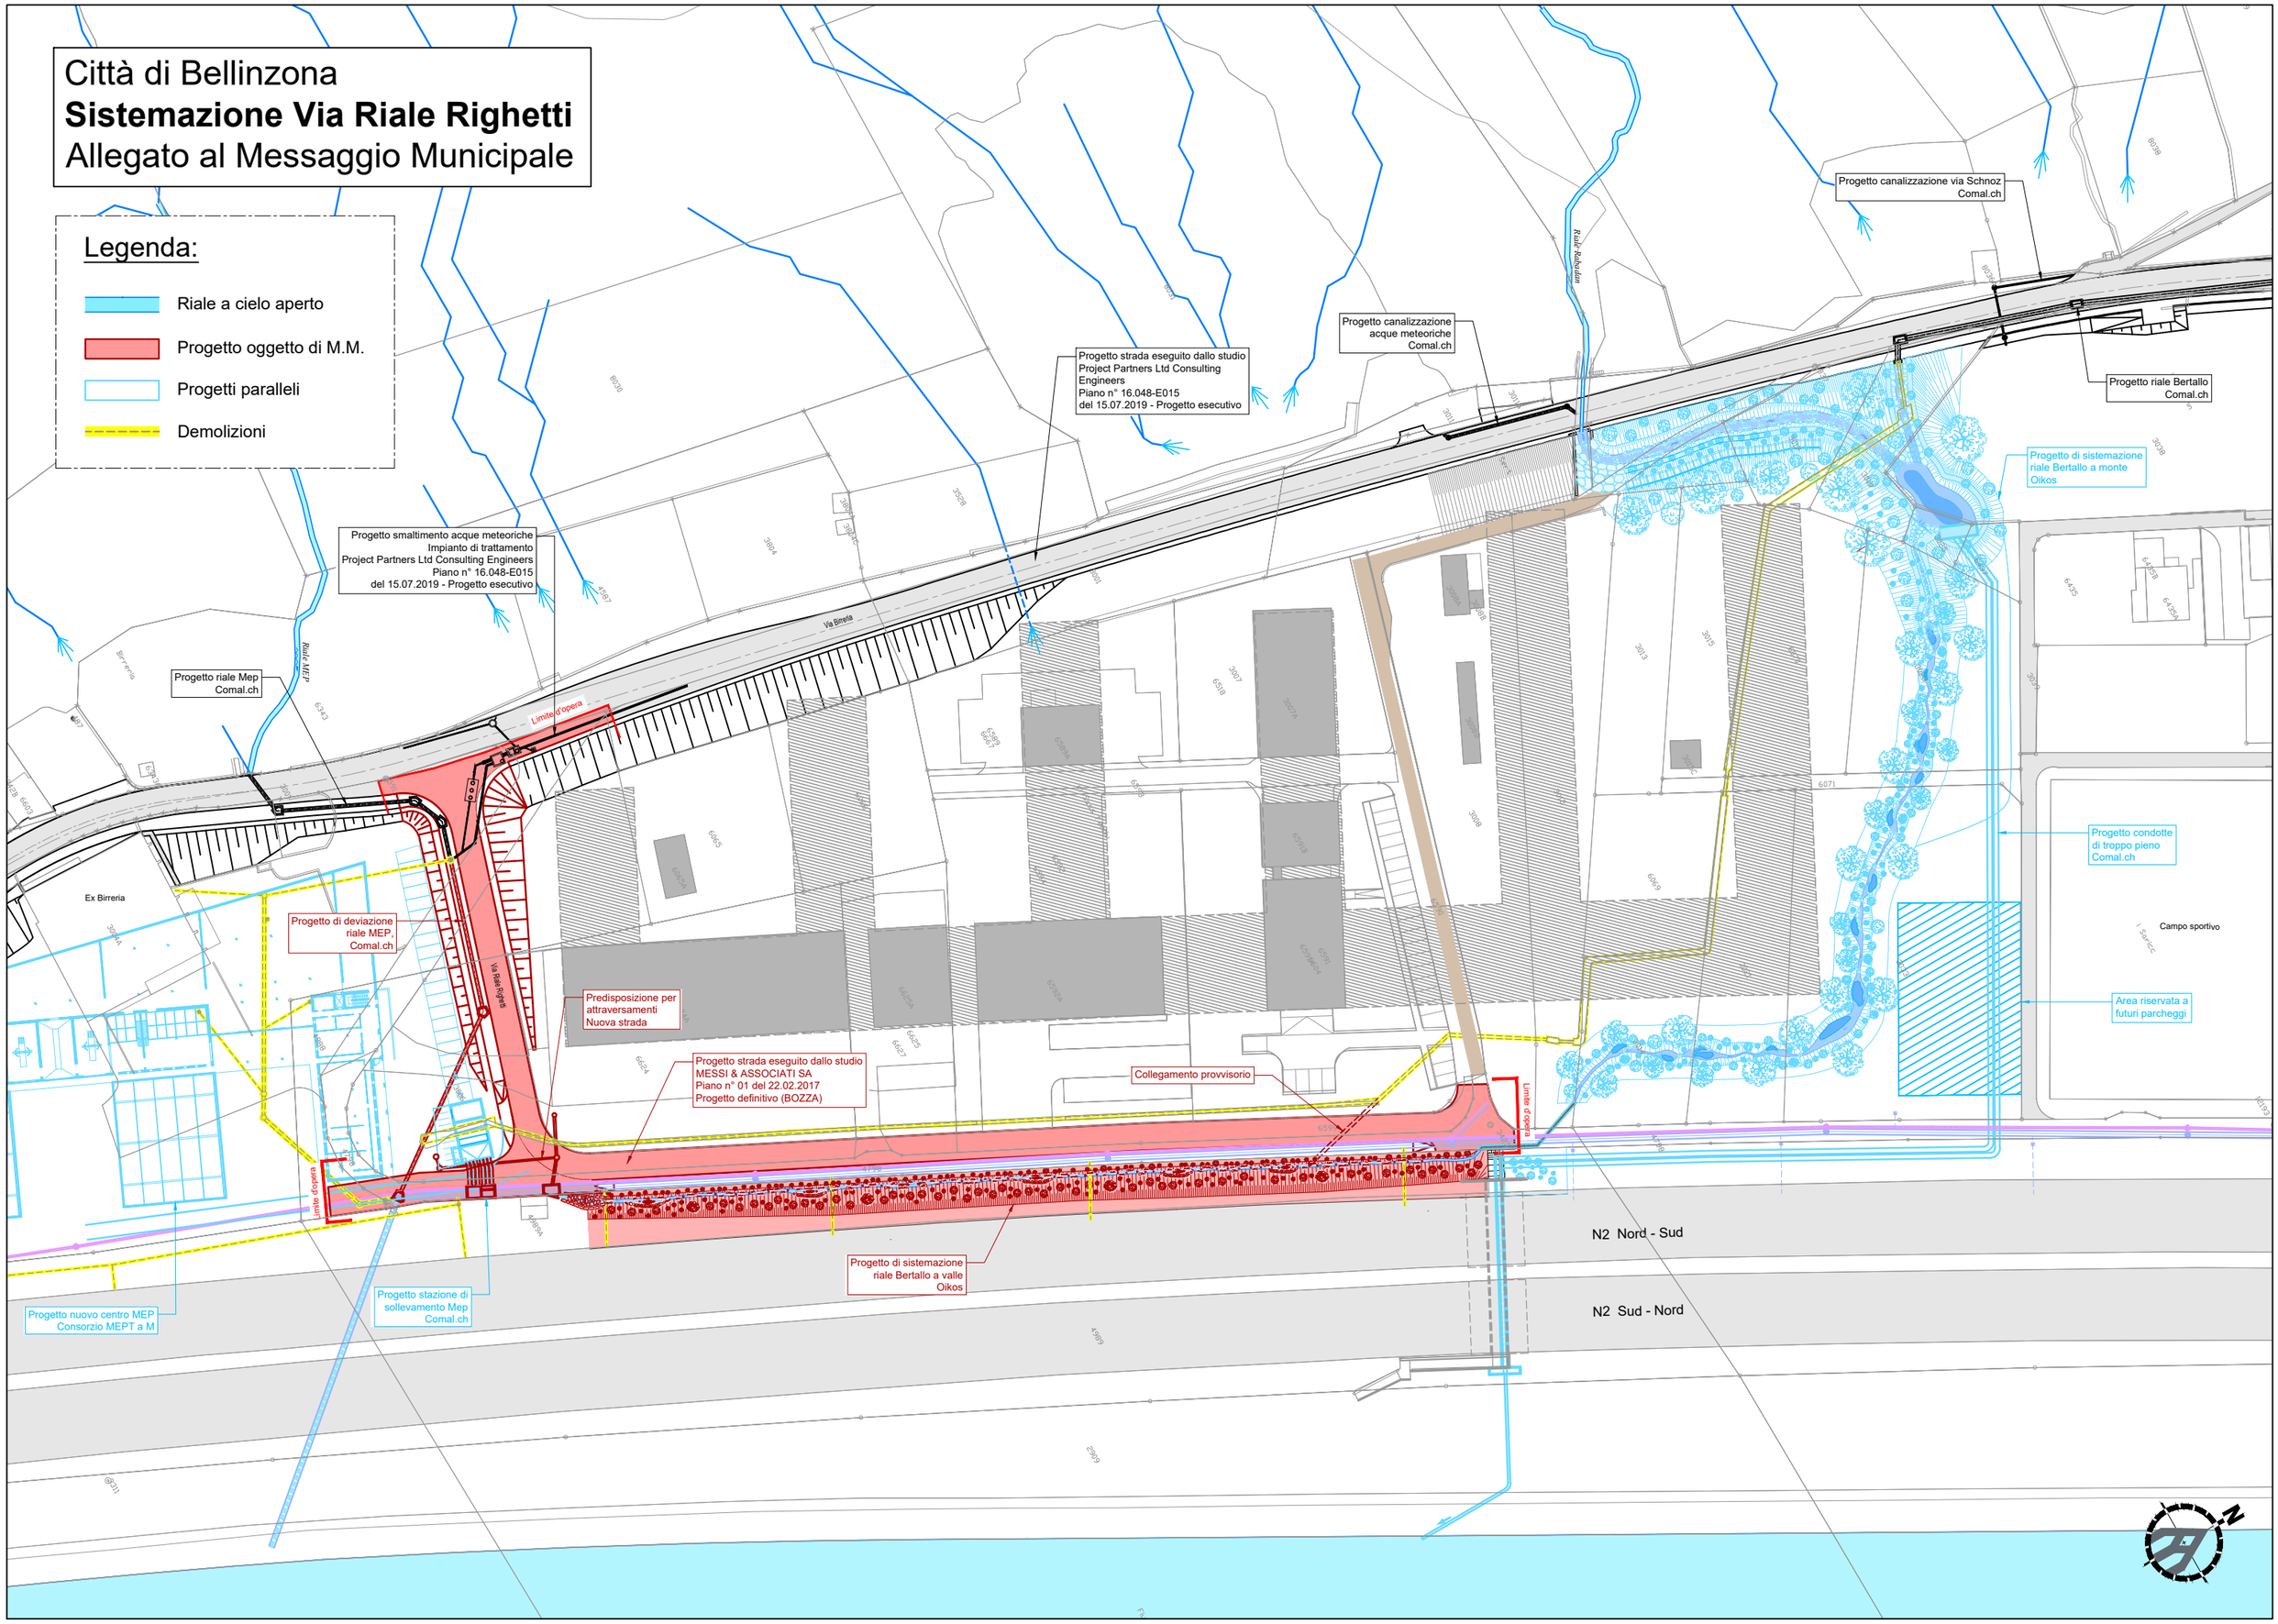# Città di Bellinzona
# **Sistemazione Via Riale Righetti**
## Allegato al Messaggio Municipale