



Città di Bellinzona

Dicastero Opere pubbliche e ambiente
Settore Opere pubbliche

Via F. Bonzanigo 1 6500 Bellinzona
T +41(0)58 203 16 00
opere.pubbliche@bellinzona.ch

Quartiere Camorino

PROGETTO D'APPALTO


Sistemazione
PIAZZA FONTANA DONADINI

Planimetria sistemazione
in superficie

Piano no.	5339/A04
Scala	1:200
Data	05.12.2021
Modifiche	a) b)
Operatore	Studio d'Ingegneria FRANCESCO ALLIEVI SA CP 936 - Viale Papio 5 CH-6612 Ascona T. +41(0)91 791 12 60 INFO@ALLIEVI.CH
Archiviazione	T:\Camorino\1_STRADE_PIAZZE\ 5339_Sistemazione Piazza-Donadini-
Incarto	5339 (1741_PA-04)
Progettato	MTe
Disegnato	MR
Controllato	PC
Dimensioni	840 x 297 mm

LEGENDA

esistente	nuovo	
		Campo stradale pavimentazione in asfalto
		Eventuale risanamento pav. a carico del Cantone
		Piazzale privato pavimentazione in asfalto
		Camminamento pedonale
		Pavimentaione pedonale in lastricato
		Mocca tipo 12/15/18
		Bordura RN 12/25 in gneiss
		Bordura RN 12/20 in gneiss
		Bordura RN 12R
		Bordura smussata RN 12S/20 in gneiss
		Abitazioni
		Muri
		Segnaletica orizzontale di colore bianco
		Caditoia
		Aco drain
		Tracciato ferrovi FFS
		Paletto flessibile Pole-Cone
		Nuova alberatura tipo Ligustrum Lucidum
		Siepe Laurus Cerasus
		Panchina
		Fontana
		Situazione esistente non mantenuta
		Linea di arretramento

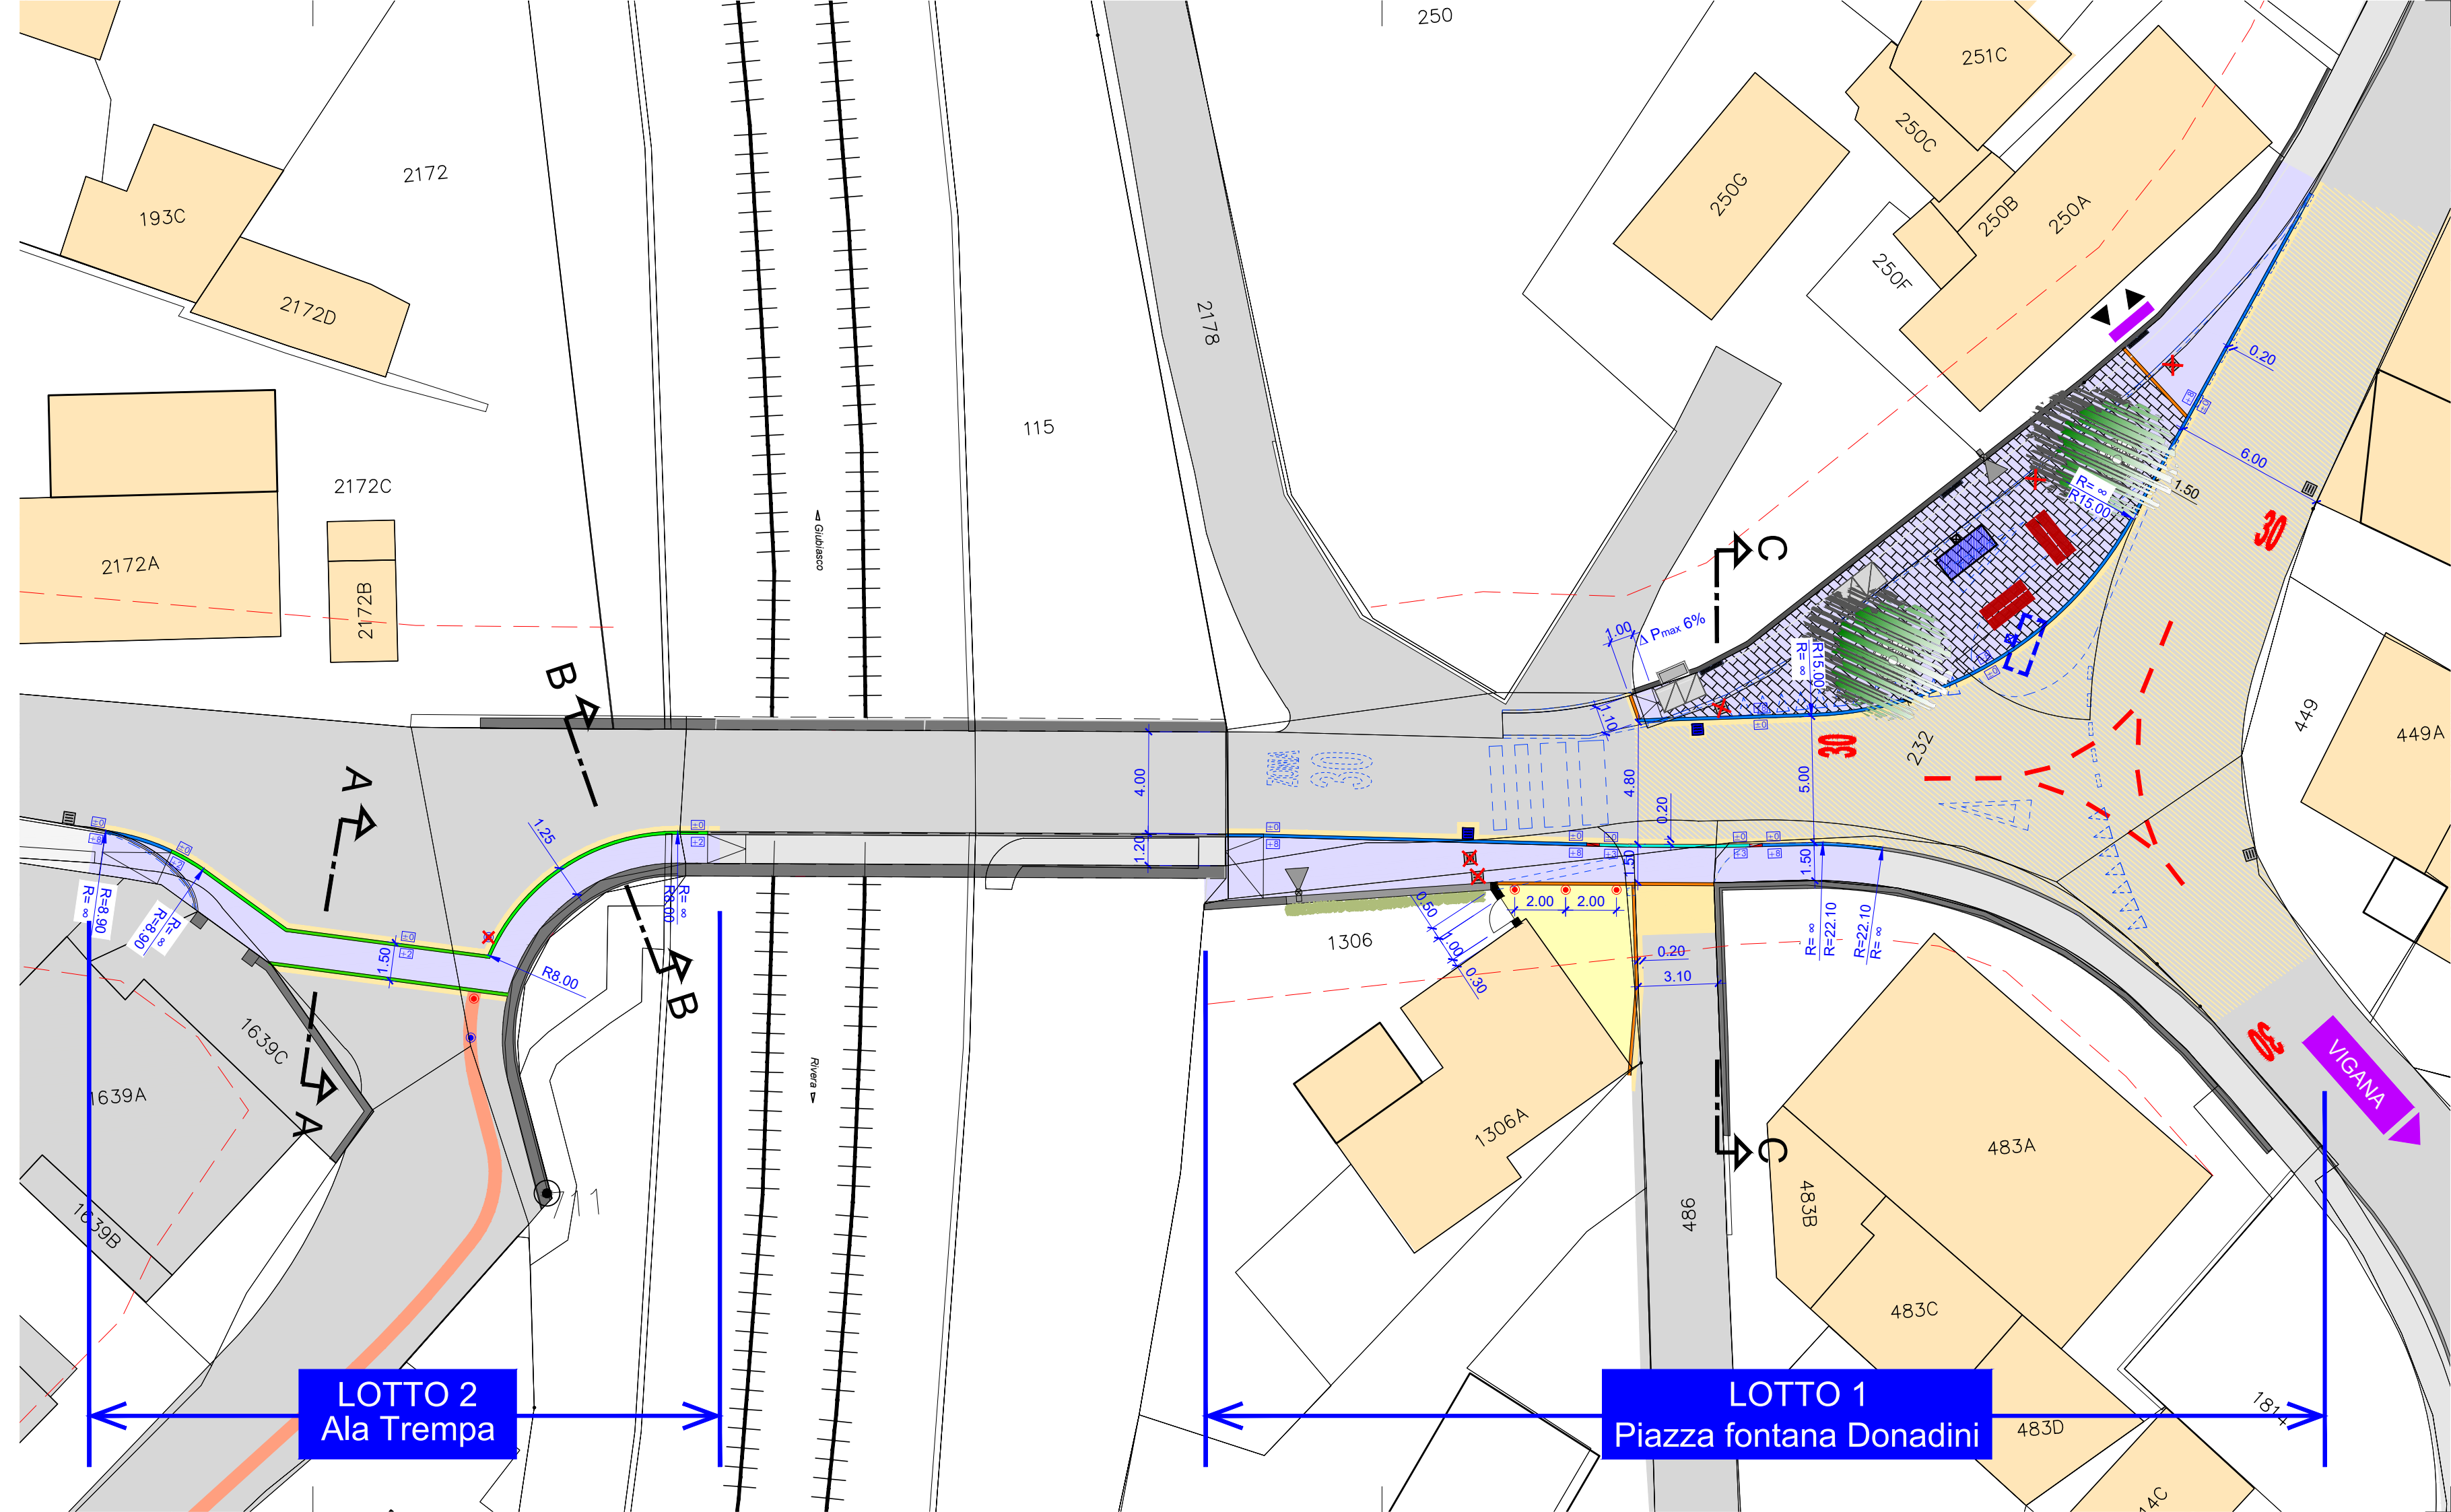

SITUAZIONE CATASTALE AGGIORNATA AL 2020