

SITUAZIONE 1:500	
P200	" CIOSETTO " SCUOLA ELEMENTARE
	CITTÀ DI BELLINZONA SETTORE OPERE PUBBLICHE
	MAPP. NO. 146+749 - QUARTIERE DI SEMENTINA


COMUNITÀ DI LAVORO
CRISTIANA GUERRA
ARCH. DIPL. ETH/SIA/OTIA/FAS
BELLINZONA
091/825.24.94
guerradotti@bluewin.ch
E
MARCO GUIDOTTI
ARCH. SUP/SIA/OTIA/REG B
SEMENTINA
091/850.60.30
info@guidottileguidotti.ch

Quartiere Sementina
mappale no. 146+749

CIOSSETTO
SCUOLA ELEMENTARE

Pianta livello 0
(+228.000 m.s.m.)

Piano no.	L713 - 301
Scala	1:100
Data	17.11.2022
Modifiche	
Operatore	M8
Archiviazione	
Incarico	7173
COMITATO DI LAVORO CRISTIANA GUERRA ARCH. DPL. ETHUSA/GR/AFAS SILVANO 091/825.24.94 giussosior@ethusa.ch	
MARCO GUIDOTTI ARCH. DPL. SUP/SA/GR/REG.8 SILVANO 091/850.60.30 info@guidotti-regulati.ch	
Dimensioni	A0 84,1 x 118,9

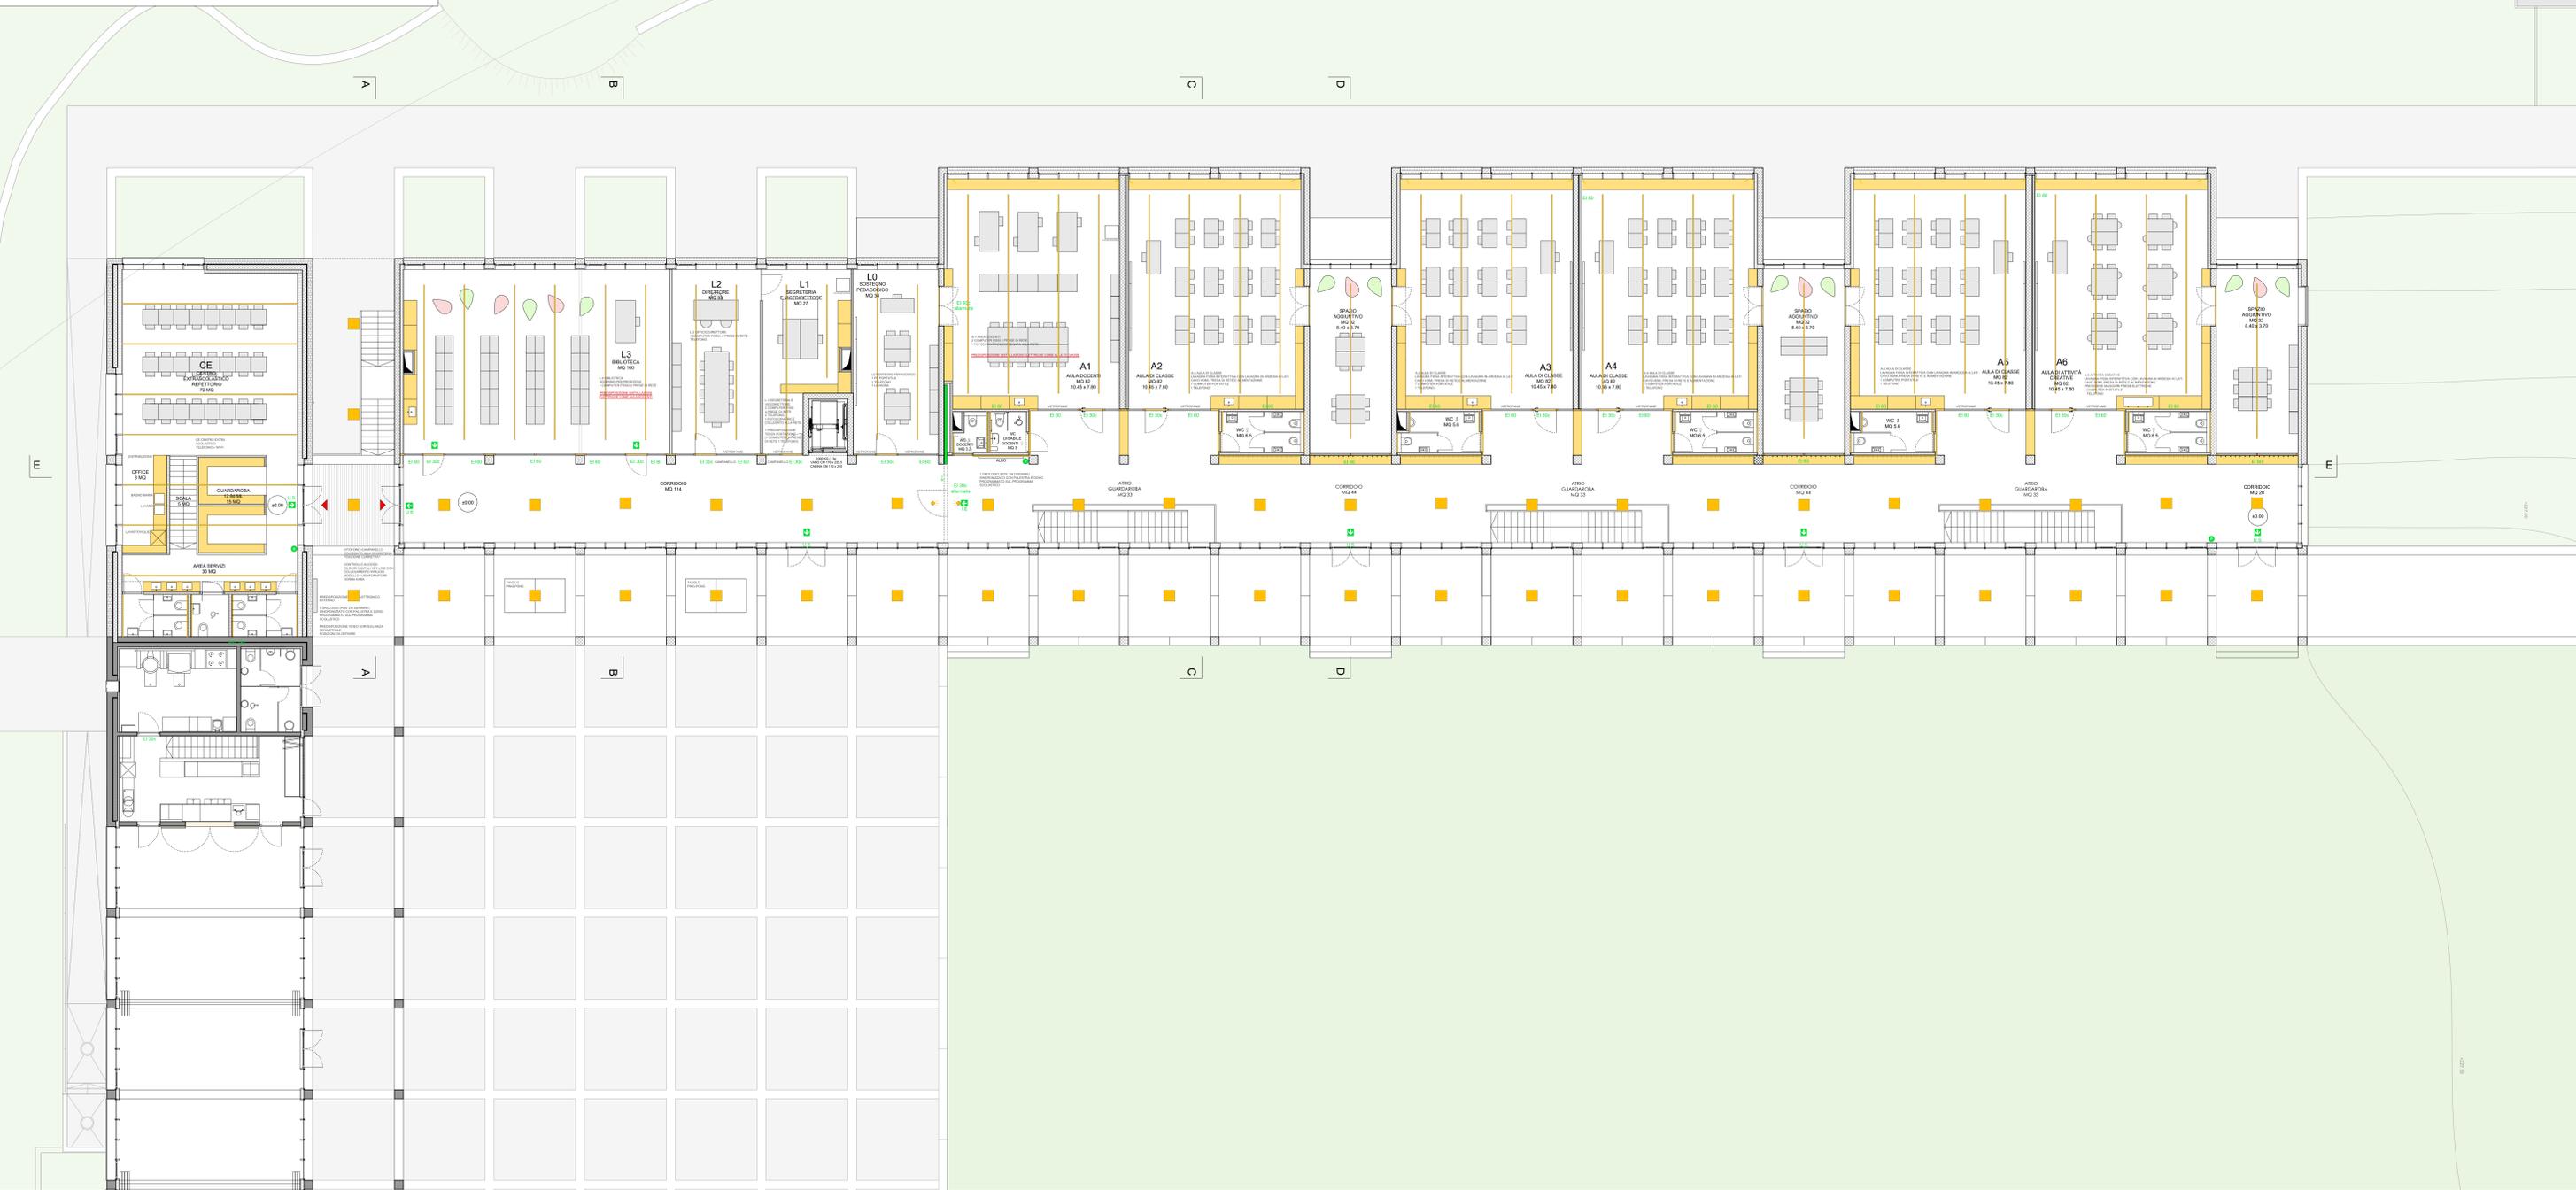


Quartiere Sementina
 mappale no. 146+749


**CIOSETTO
 SCUOLA ELEMENTARE**

Sezioni

Piano no.	L713 - 303
Scala	1:100
Data	17.11.2022
Modifiche	
Operatore	M8
Archiviazione	
Incarico	7173
COMUNITA' DI LAVORO CRISTIANA GUERRA ARCH. DIPL. ETHUSAVIA/AFAS SELLONICHA 091/825.24.94 gwerris@sellonich.ch	
MARCO GUIDOTTI ARCH. DIPL. SUP/ISA/GRS/REG.B SEMENTINA 091/850.60.30 info@guidotti-reguidotti.ch	
Dimensioni	A0 B4.1 x 118.9

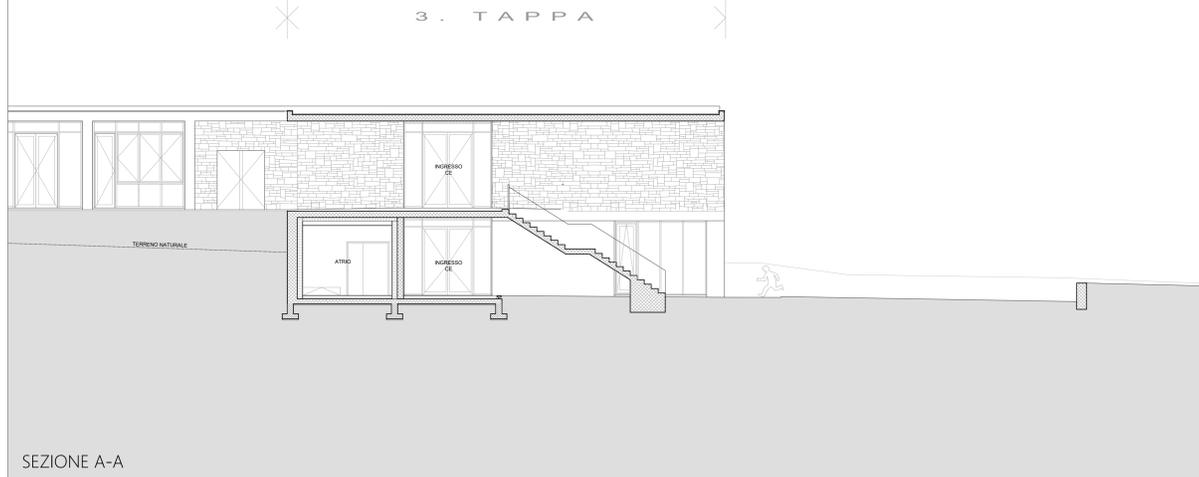

SEZIONE A-A

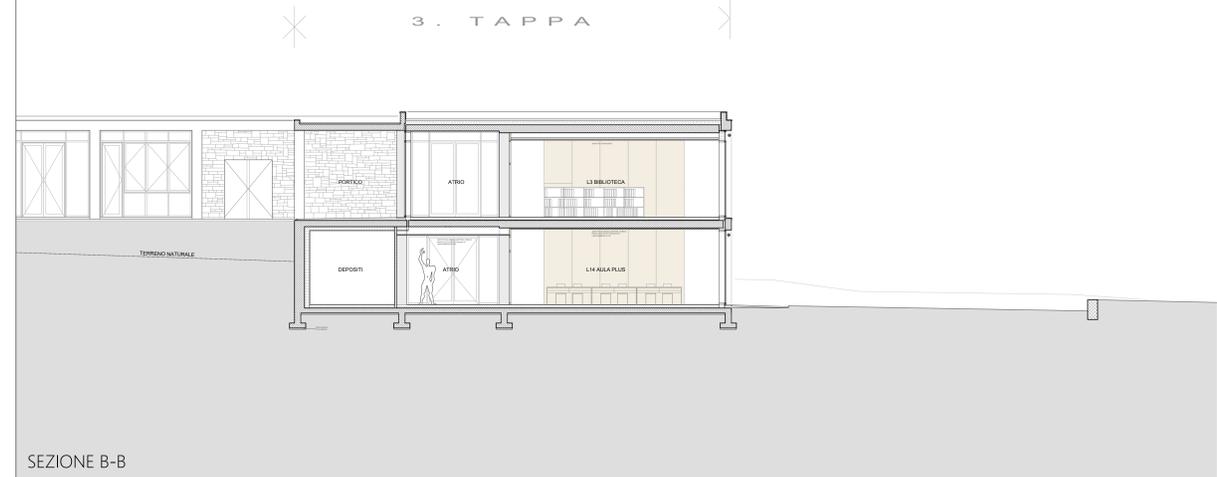


SEZIONE B-B



SEZIONE C-C



SEZIONE D-D

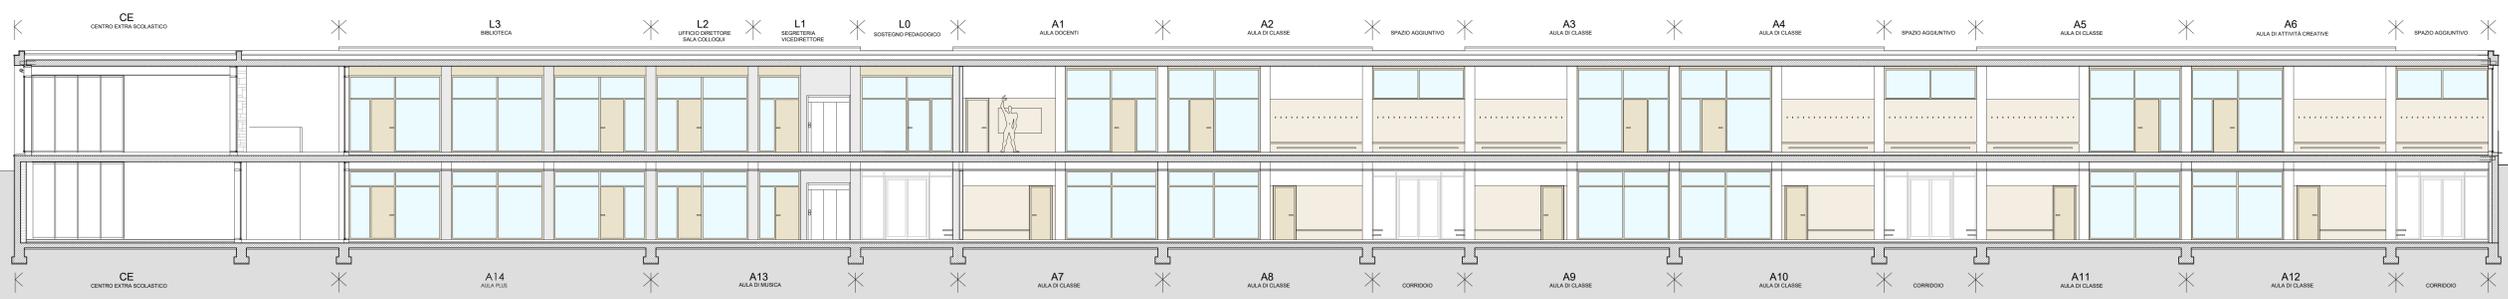

SEZIONE E-E

Quartiere Sementina
 mappale no. 146+749

**CIOSSETTO
 SCUOLA ELEMENTARE**

Facciate

Piano no.	L713 - 304
Scala	1:100
Data	17.11.2022
Modifiche	
Operatore	MB
Archiviazione	
Incarico	7173
COMUNITA' DI LAVORO CRISTIANA GUERRA ARCH. DIPL. ETHUSAVICIA/PAAS SELLONCHIA 091/825.24.94 gwensdorfer@swiss.ch	
MARCO GUIDOTTI ARCH. DIPL. SUPVISA/GRS/REG.B SIVARDI/INA 091/850.60.30 info@guidotti-regulidotti.ch	
Dimensioni	A0 B4.1 x 118.9

