


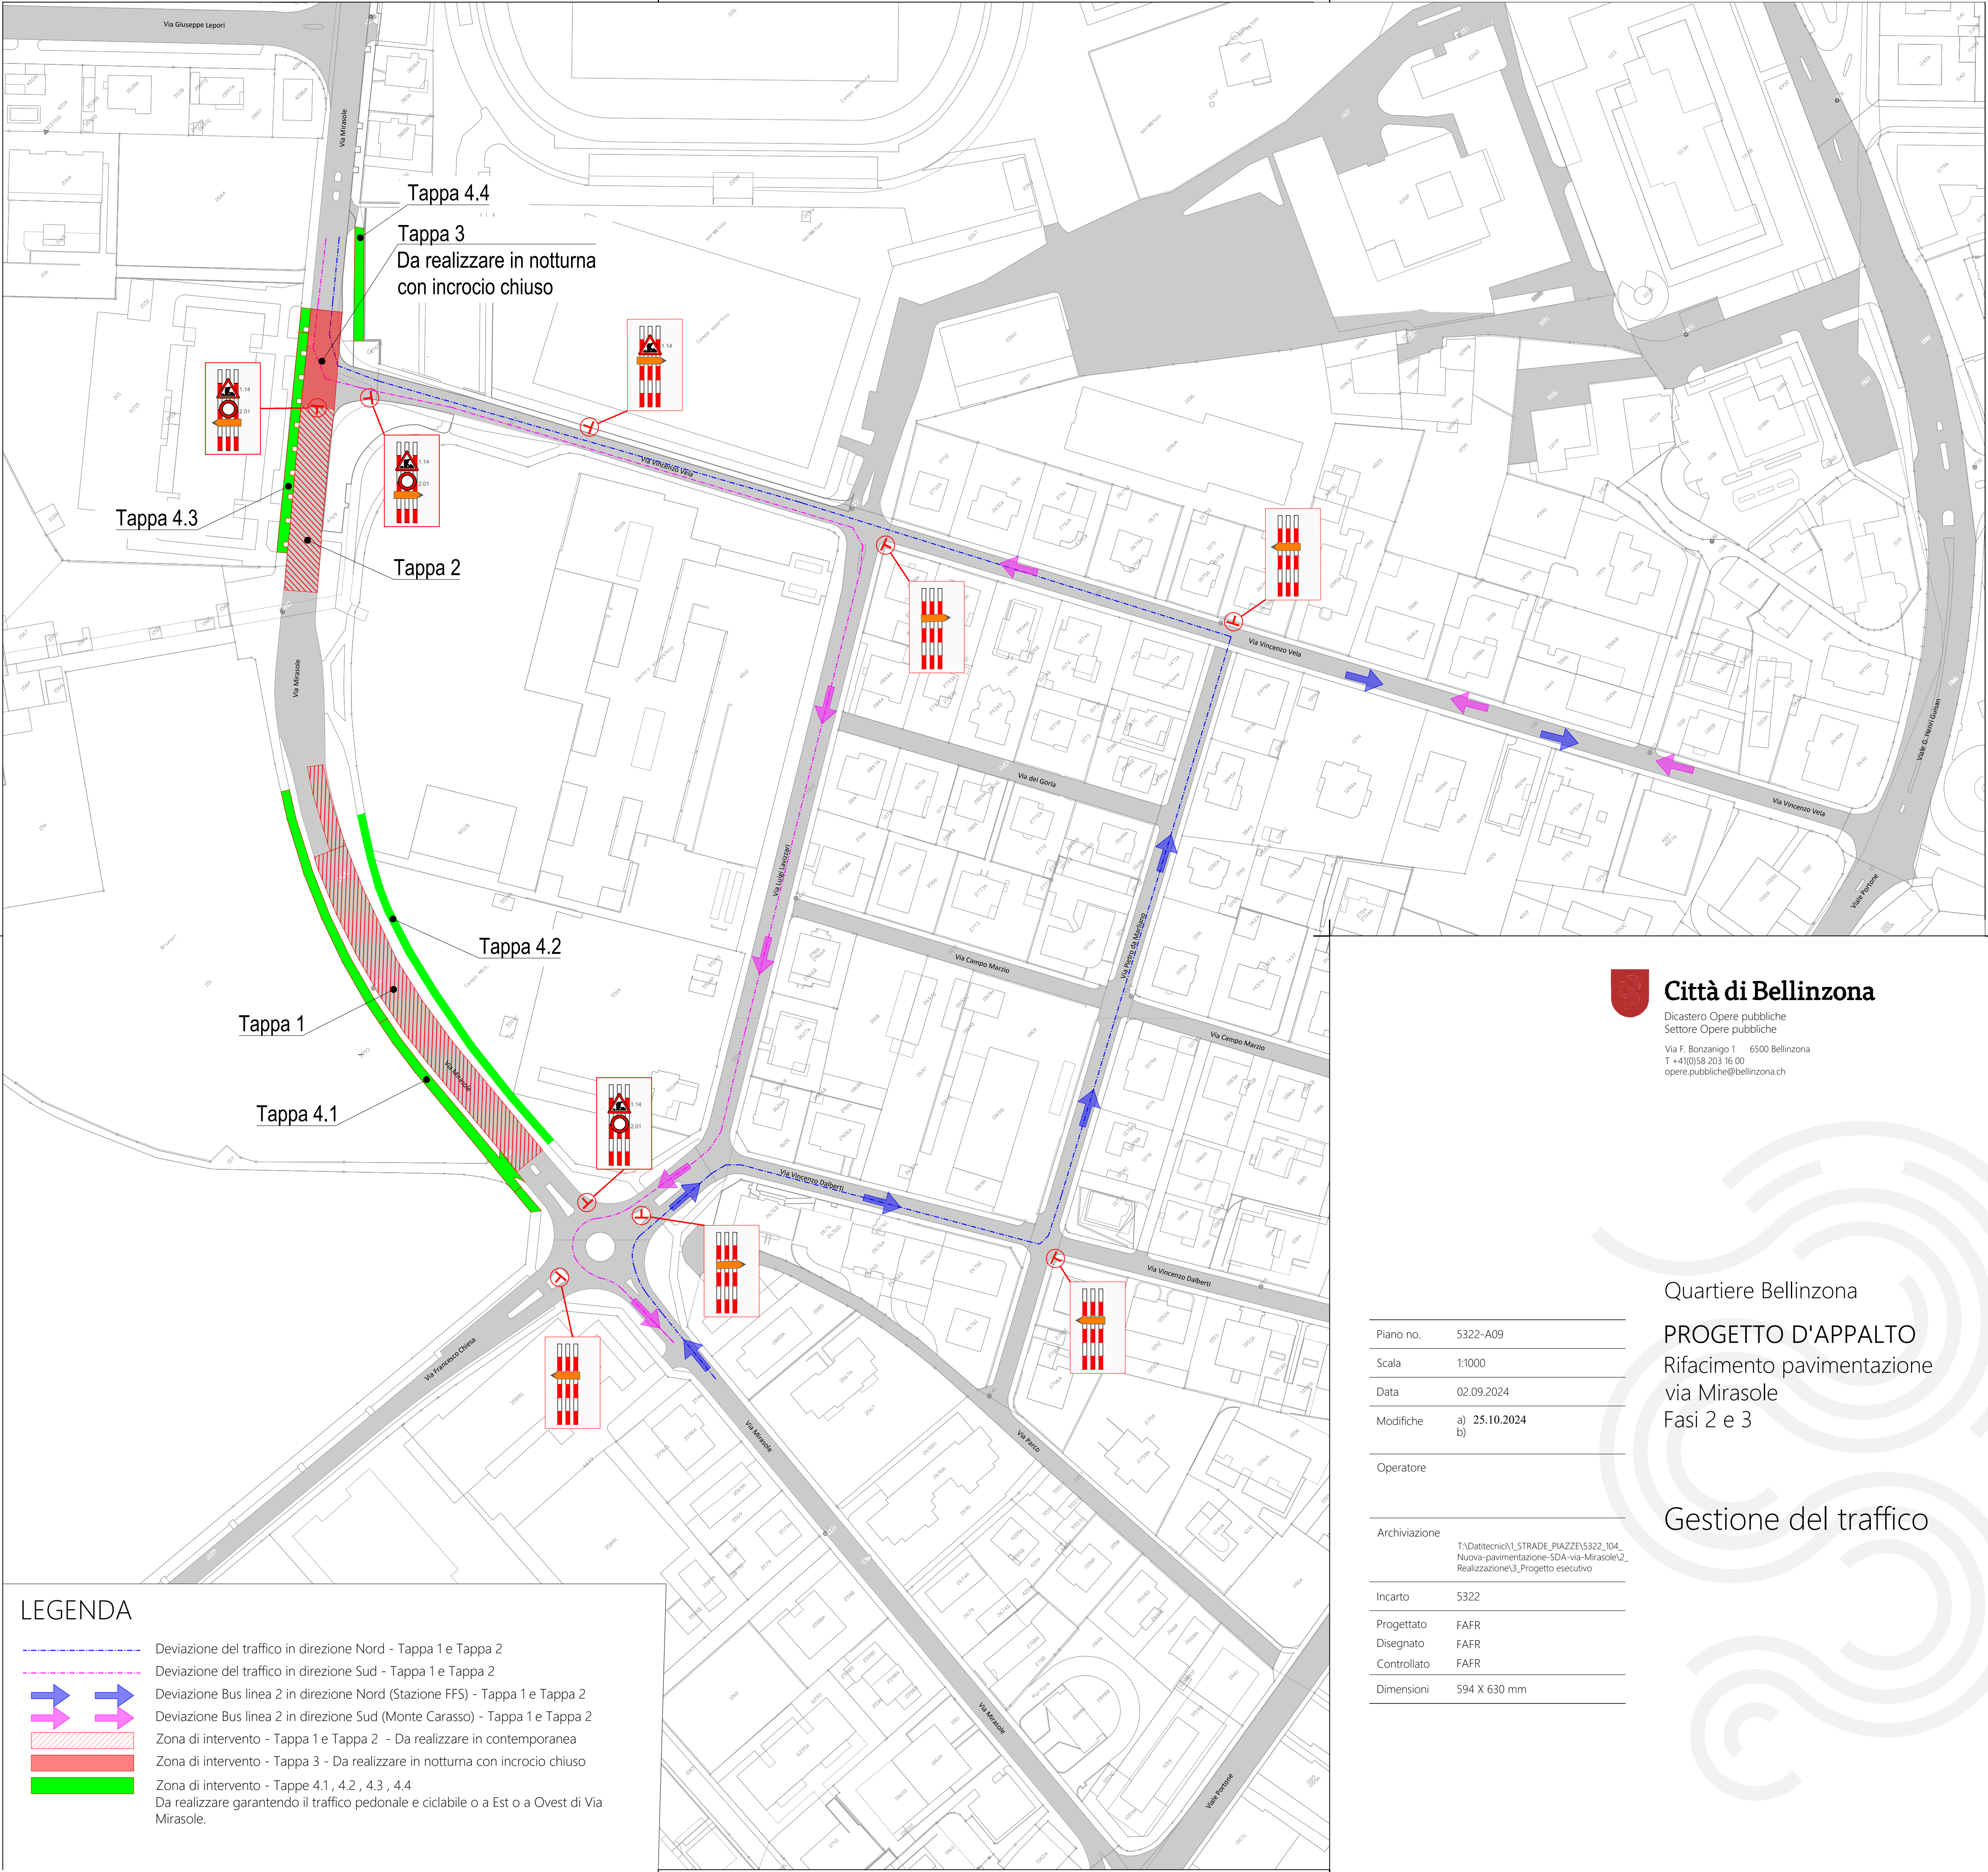

Città di Bellinzona
Dicastero Opere pubbliche
Settore Opere pubbliche
Via F. Bonzanigo 1 6500 Bellinzona
T +41(0)58 203 16 00
opere.pubbliche@bellinzona.ch

Quartiere Bellinzona
PROGETTO D'APPALTO
Rifacimento pavimentazione
via Mirasole
Fasi 2 e 3

Gestione del traffico

Piano no.	5322-A09
Scala	1:1000
Data	02.09.2024
Modifiche	a) 25.10.2024 b)
Operatore	
Archiviazione	T:\Datttecn\1_STRADE_PIAZZE\5322_104_Nuova-pavimentazione-SDA-via-Mirasole\2_Realizzazione\3_Progetto esecutivo
Incarto	5322
Progettato	FAFR
Disegnato	FAFR
Controllato	FAFR
Dimensioni	594 X 630 mm